
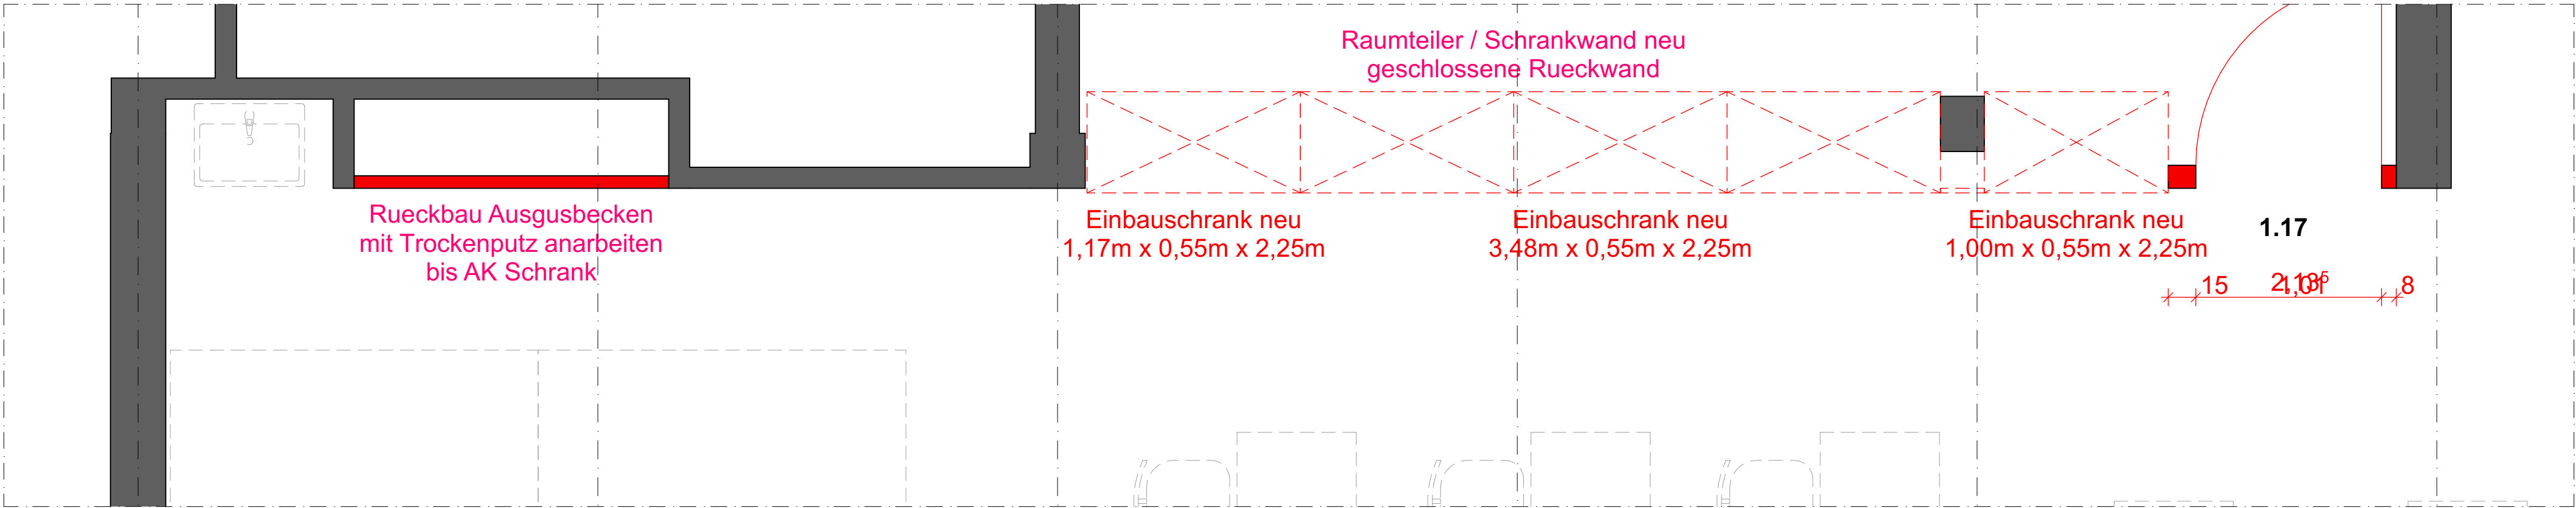


117 Musikraum

Maße (BxTxH):
4,64m x 0,55m x 2,25m
Beschreibung:
2-türig, Mittelstollen, 5 Ebenen - 8 Einlegefächer, Sockel 10cm mit Boden,
Türhöhe 2,15m, geschlossene Rückwand

Maße (BxTxH):
1,00m x 0,55m x 2,25m
Beschreibung:
2-türig, mittig geteilt, Mittelstollen, 5 Ebenen - 8 Einlegefächer, Sockel 10cm mit Boden,
Türhöhe 2,15m, 24cm Blende vor Regenfallleitung mit Reviklappe, geschlossene Rückwand

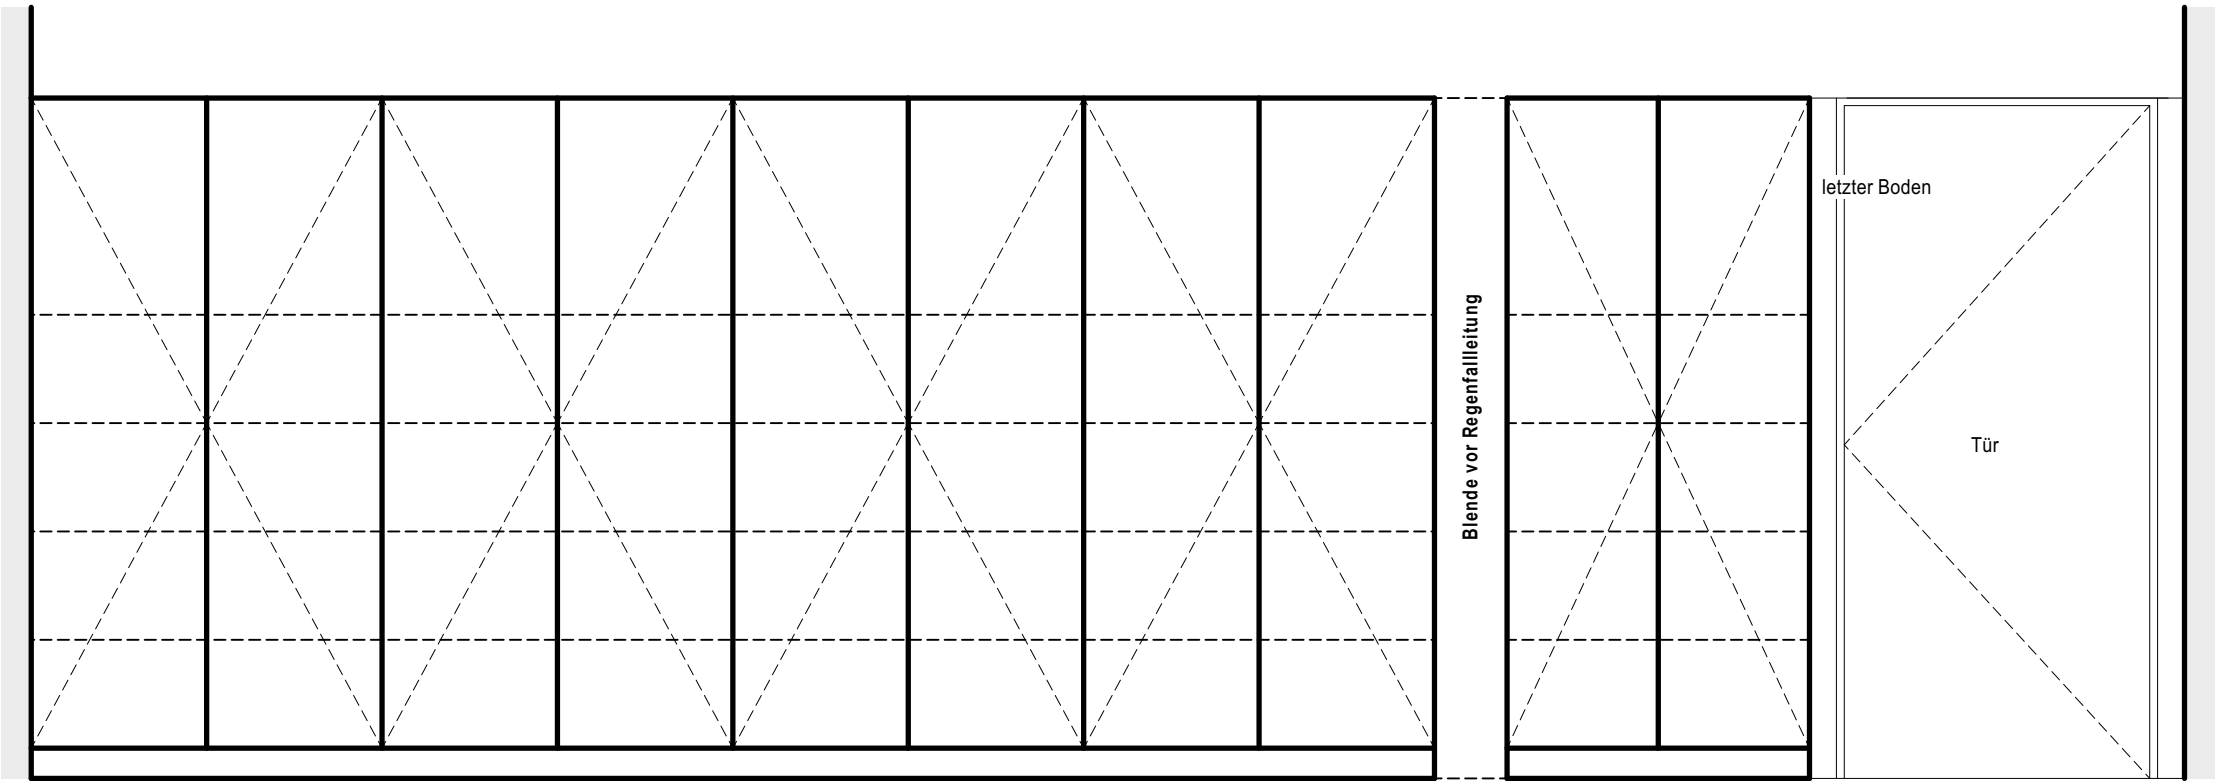

Grundrissausschnitt OG Raum 117 Musikraum M 1:50

siehe. Plan 05_ARC_5812

Dieses Detail gilt nur in Verbindung mit den aktuellen Plänen der Ausführungszeichnungen, den Plänen der Statik und Haustechnik, sowie den Schall- und Wärmeschutznachweisen, dem Brandschutzkonzept und der Leistungsbeschreibung! Bei Abweichungen und Unstimmigkeiten ist die Bauleitung und der Planverfasser zu informieren!

Änderung

Datum

Index



Bauvorhaben
Schulzentrum Broich Realschule
Fassaden-, Brandschutz- und Fachraumsanierung
Holzstraße 80, 45479 Mülheim an der Ruhr

Bauherrschaft | Auftraggeber
Immobilien Service der Stadt Mülheim an der Ruhr
Hans-Böckler-Platz 5, 45468 Mülheim an der Ruhr

Architekt | Planverfasser
Smyk Fischer Architekten PartG mbB
Düsseldorfer Straße 58, 45461 Mülheim an der Ruhr

Planinhalt
Übersicht Einbauschränke 4 von 4 - Musikraum

Projekt-ID	Blattformat	Maßstab	Bearbeiter	Index	Planstand
221	594x420	1:25	OH/FS	-	24.09.2025

Smyk Fischer Architekten PartG mbB | Martin Smyk, Architekt BDA | Patrick Fischer, Architekt BDA
Düsseldorfer Straße 58, 45461 Mülheim an der Ruhr | Tel:49(0)208 - 30 67 67 00 | Fax:49(0)208 - 30 67 67 29
info@s-f-architekten.de | www.s-f-architekten.de | Der Entwurf ist Geschäfts- und geistiges Eigentum des Architekten und
unbefugterweise geschützt. Realisierung, Vervielfältigung und Weitergabe an Dritte erfolgt nur mit ausdrücklicher
Genehmigung des Architekten. Bei Missbrauch bleiben rechtliche Schritte vorbehalten.

221_Ausführung_A_DET_5814_Einbauschränke_4_von_4_1-25_.dwg