



11 Lernwerkstatt

**Maße (BxTxH):**  
1,20m x 0,44m x 2,55m  
**Beschreibung:**  
2-türig, mittig geteilt, Mittelstollen, 6 Ebenen - 10 Einlegefächer  
Türhöhe 1,84m + Obertüren, Türen abschließbar

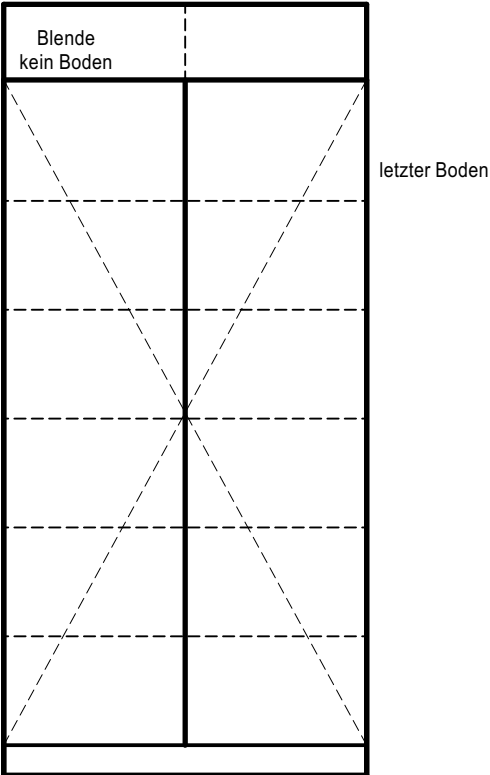


**Maße (BxTxH):**  
3,19m x 0,44m x 2,55m  
**Beschreibung:**  
2-türig, Mittelstollen, 6 Ebenen - 10 Einlegefächer, Sockel 10cm mit Boden,  
Türhöhe 2,20m, ab 2,30m, Blende als Festelement bündig zu Türen, Türen abschließbar

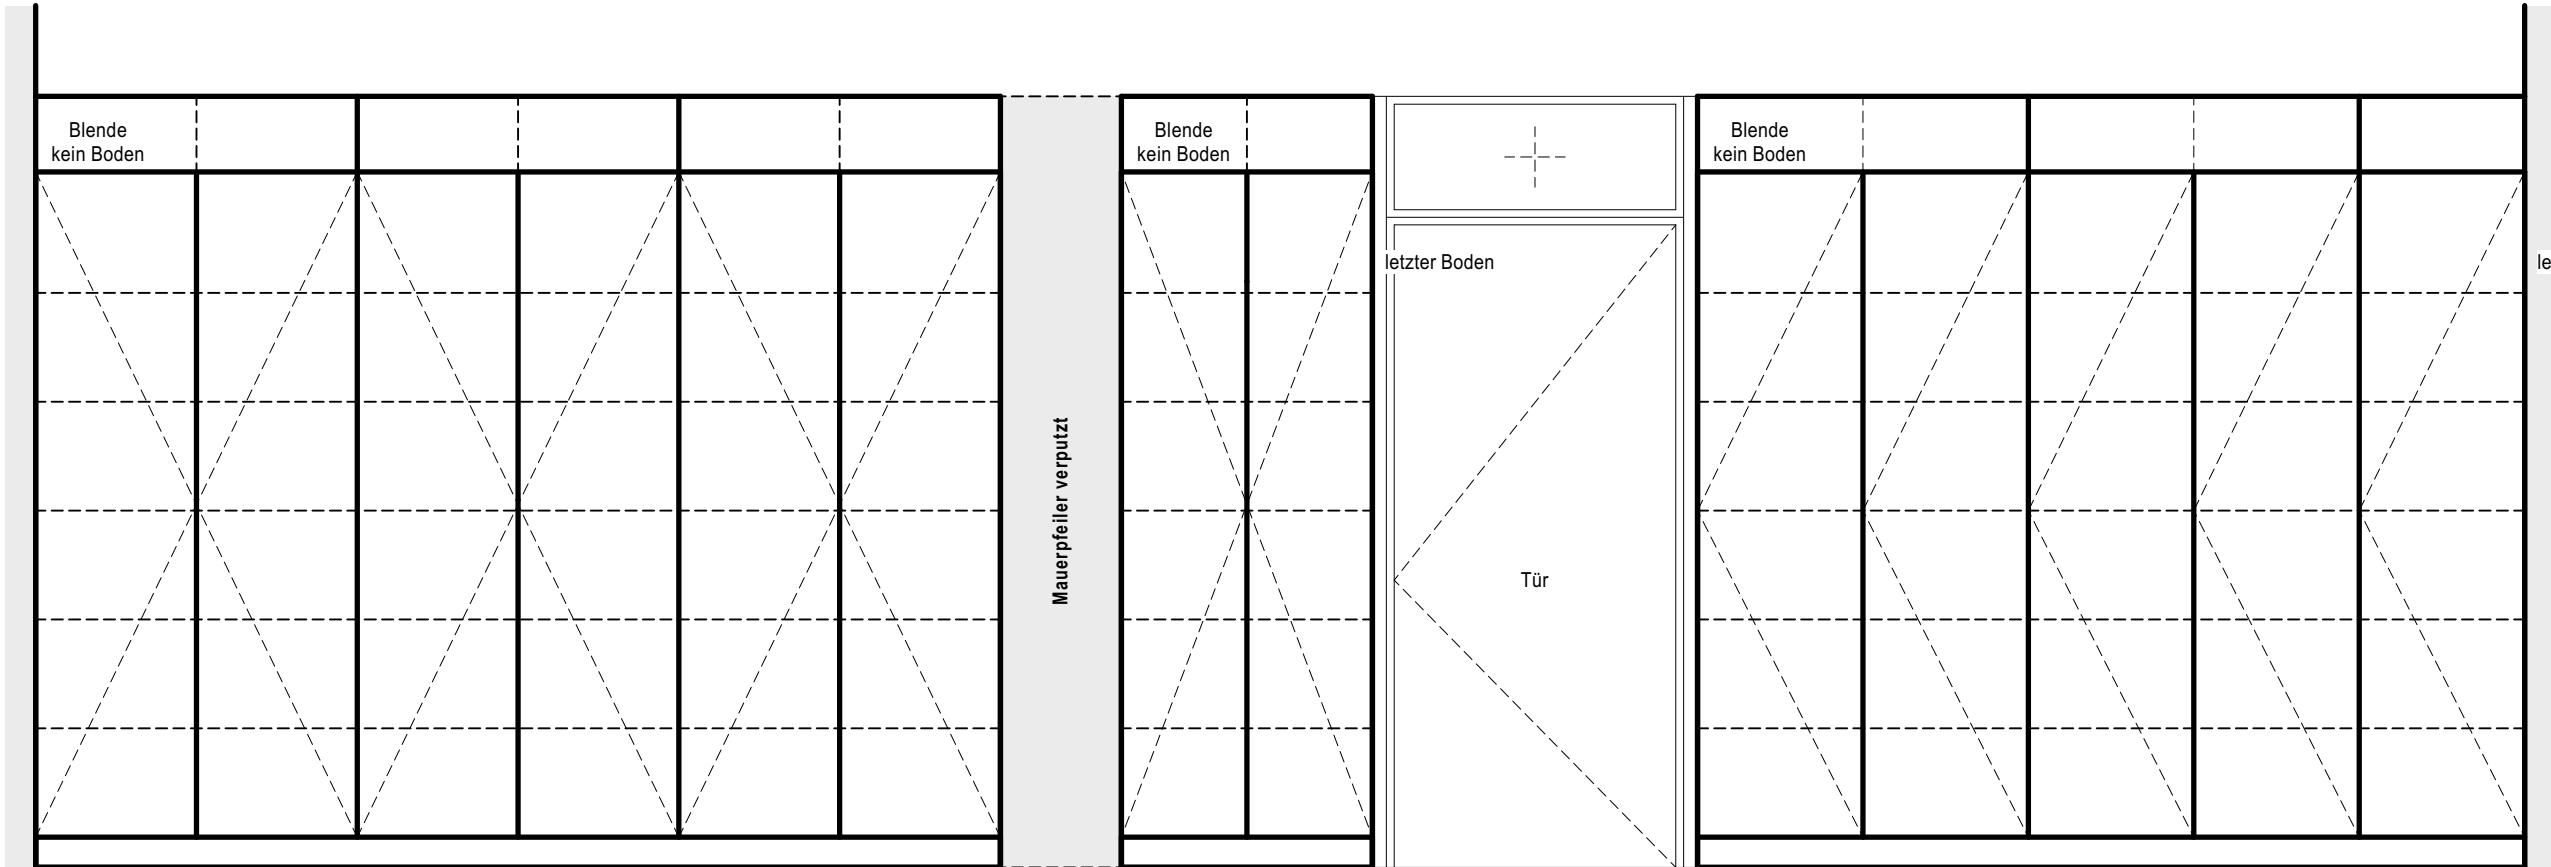

**Maße (BxTxH):**  
0,83m x 0,44m x 2,55m  
**Beschreibung:**  
Schränk vorhanden abbrehen, 2-türig, mittig geteilt, Mittelstollen,  
6 Ebenen - 10 Einlegefächer, Sockel 10cm mit Boden, Türhöhe 2,20m,  
rechts sichtbare Seitenwand mit eingelassenem Lichtschalter,  
Türen abschließbar

**Maße (BxTxH):**  
2,73m x 0,44m x 2,55m  
**Beschreibung:**  
besteht aus 5 Segmenten mit je 1 Einzeltür,  
links sichtbare Seitenwand,  
Türen abschließbar

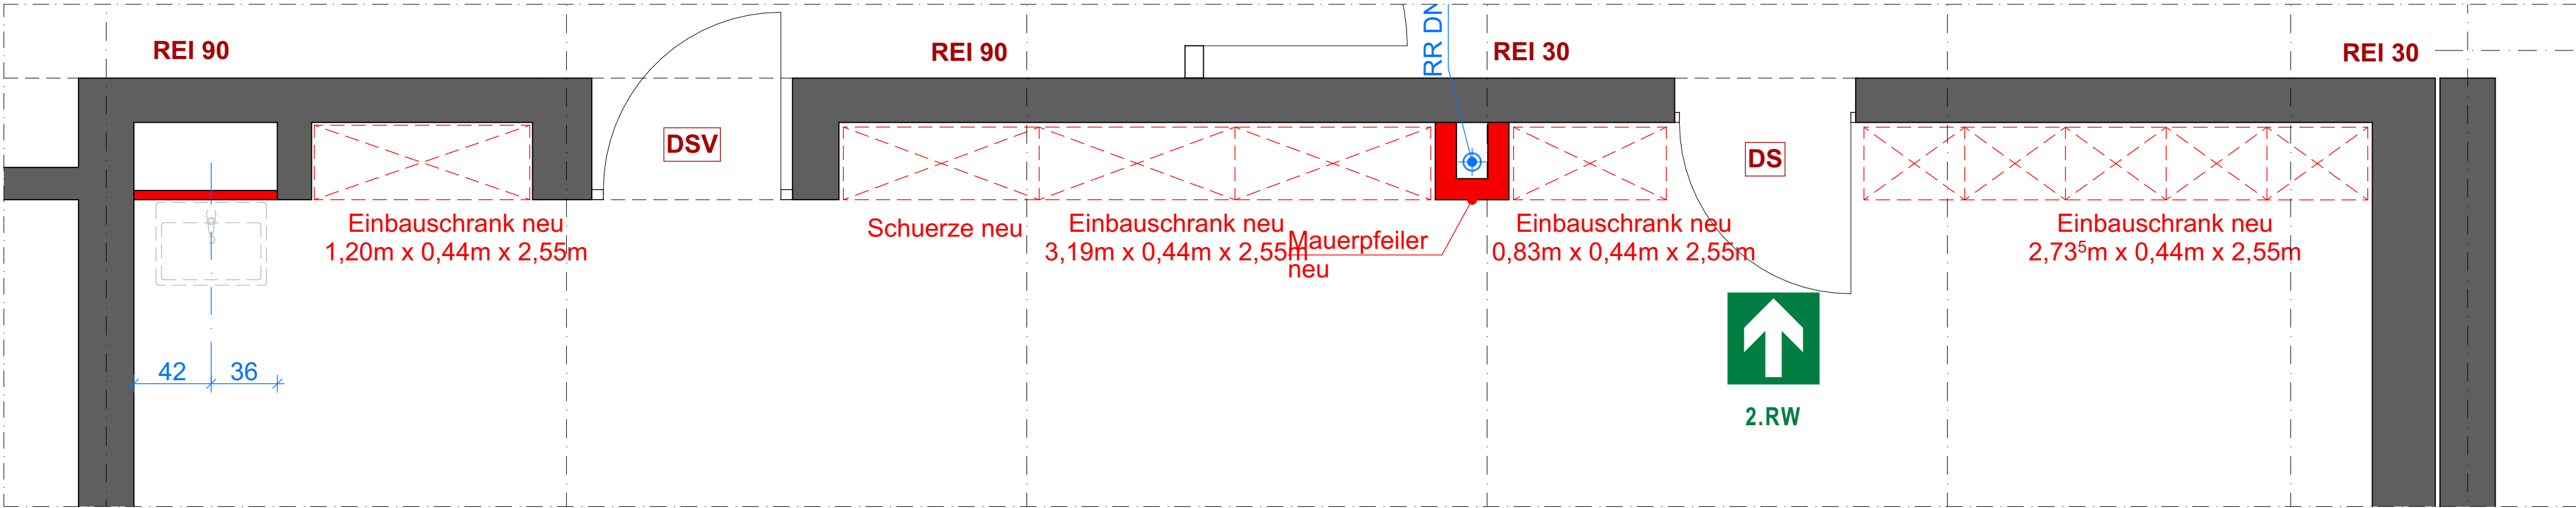

Grundrissausschnitt EG Raum 11 Lernwerkstatt M 1:25  
siehe. Plan 05\_ARC\_5811

Dieses Detail gilt nur in Verbindung mit den aktuellen Plänen der Ausführungszeichnungen, den Plänen der Statik und Haustechnik, sowie den Schall- und Wärmeschutznachweisen, dem Brandschutzkonzept und der Leistungsbeschreibung! Bei Abweichungen und Unstimmigkeiten ist die Bauleitung und der Planverfasser zu informieren!


Änderung Datum Index

**Bauvorhaben**  
Schulzentrum Broich Realschule  
Fassaden-, Brandschutz- und Fachraumsanierung  
Holzstraße 80, 45479 Mülheim an der Ruhr

**Bauherrschaft | Auftraggeber**  
Immobilien Service der Stadt Mülheim an der Ruhr  
Hans-Böckler-Platz 5, 45468 Mülheim an der Ruhr

**Architekt | Planverfasser**  
Smyk Fischer Architekten PartG mbB  
Düsseldorfer Straße 58, 45461 Mülheim an der Ruhr

**Planinhalt**  
Übersicht Einbauschränke 3 von 4 - Lernwerkstatt

Projekt-ID	Blattformat	Maßstab	Bearbeiter	Index	Planstand
221	594x420	1:25	OH/FS	-	24.09.2025

Smyk Fischer Architekten PartG mbB | Martin Smyk, Architekt BDA | Patrick Fischer, Architekt BDA  
Düsseldorfer Straße 58, 45461 Mülheim an der Ruhr | Tel+49(0)208 - 30 67 67 00 | Fax+49(0)208 - 30 67 67 29  
info@s-f-architekten.de | www.s-f-architekten.de | Der Entwurf ist Geschäfts- und geistiges Eigentum des Architekten und  
unberücksichtigt geschützt. Realisierung, Vervielfältigung und Weitergabe an Dritte erfolgt nur mit ausdrücklicher  
Genehmigung des Architekten. Bei Missbrauch bleiben rechtliche Schritte vorbehalten.

221\_Ausführung\_A\_DET\_5812\_Einbauschränke\_3\_von\_4\_1-25\_.dwg