
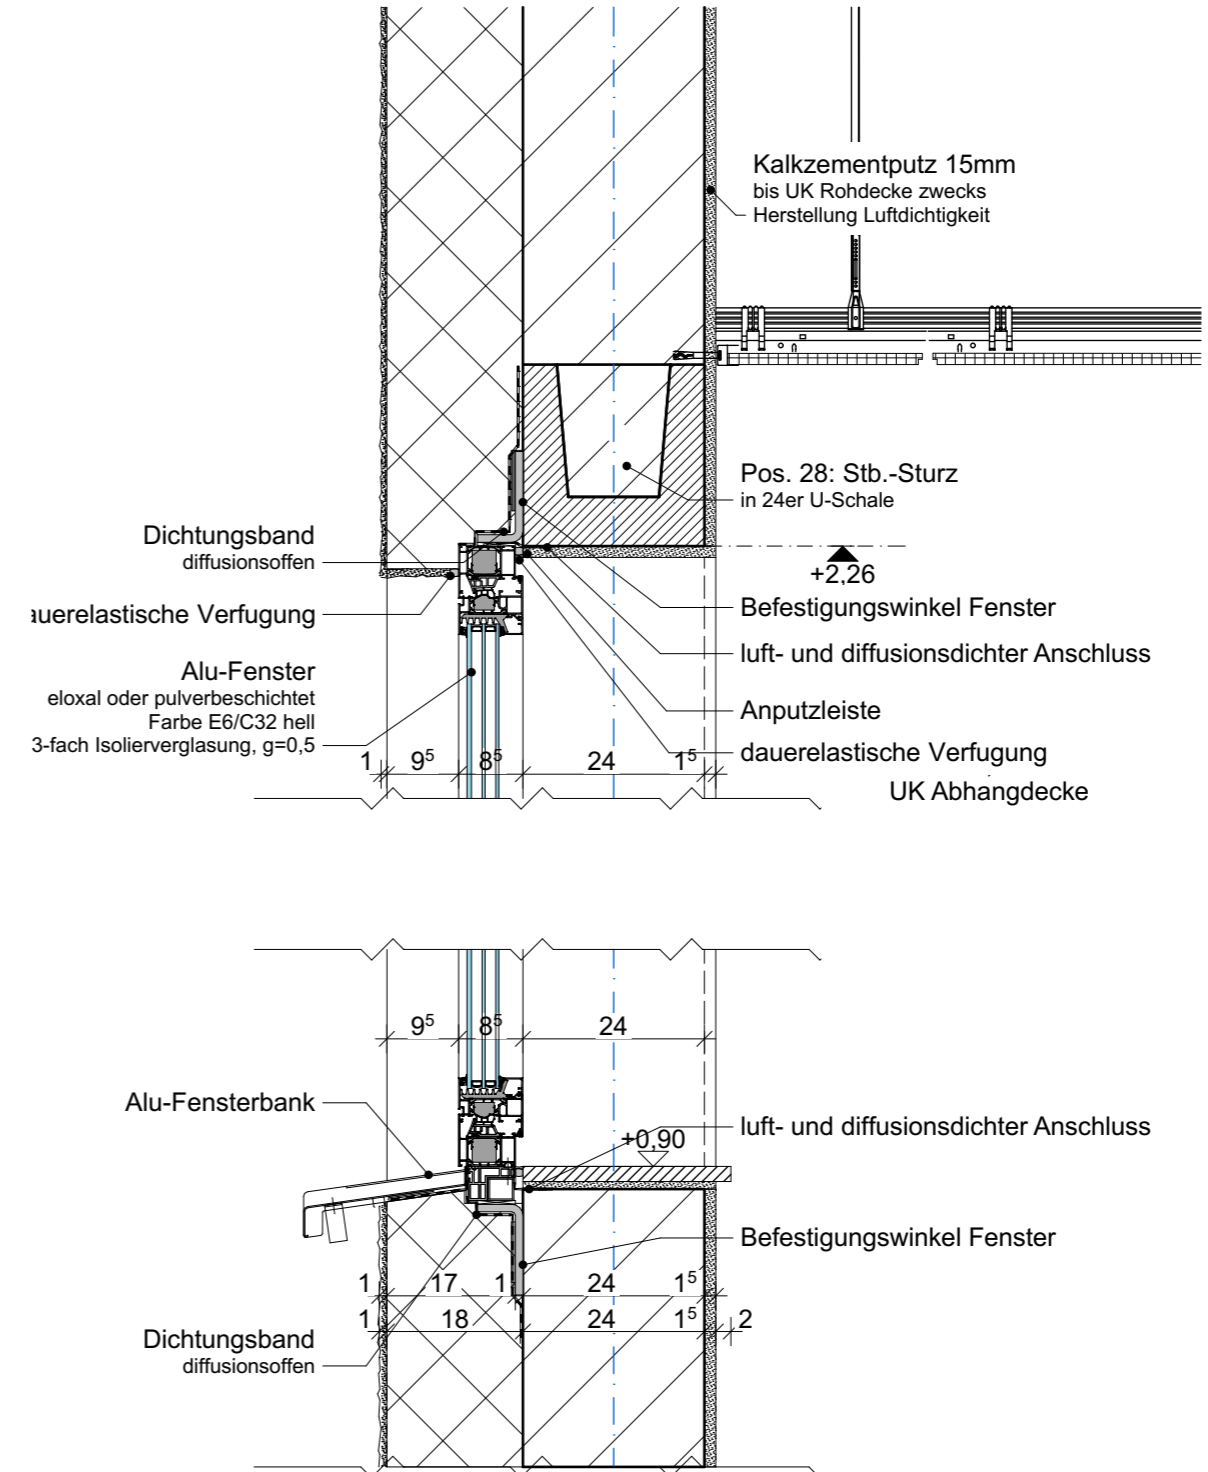


1,5 cm	Kalkzementputz
24,0 cm	Mauerwerk KS
0,5 cm	bituminöse Abdichtung
18,0 cm	Wärmedämmung EPS WLS 035, WAP gem. GEG, vollflächig geklebt
1,0 cm	Feinputz als organischer Oberputz DIN 18558 mit sandähnlicher Oberfläche, schlagregenfest, wasserdampfdurchlässig, Fa. Sto o.glw. Siliconharz-Fassadenfarbe, Farbton: RAL 7006 beige-grau
	Armierung

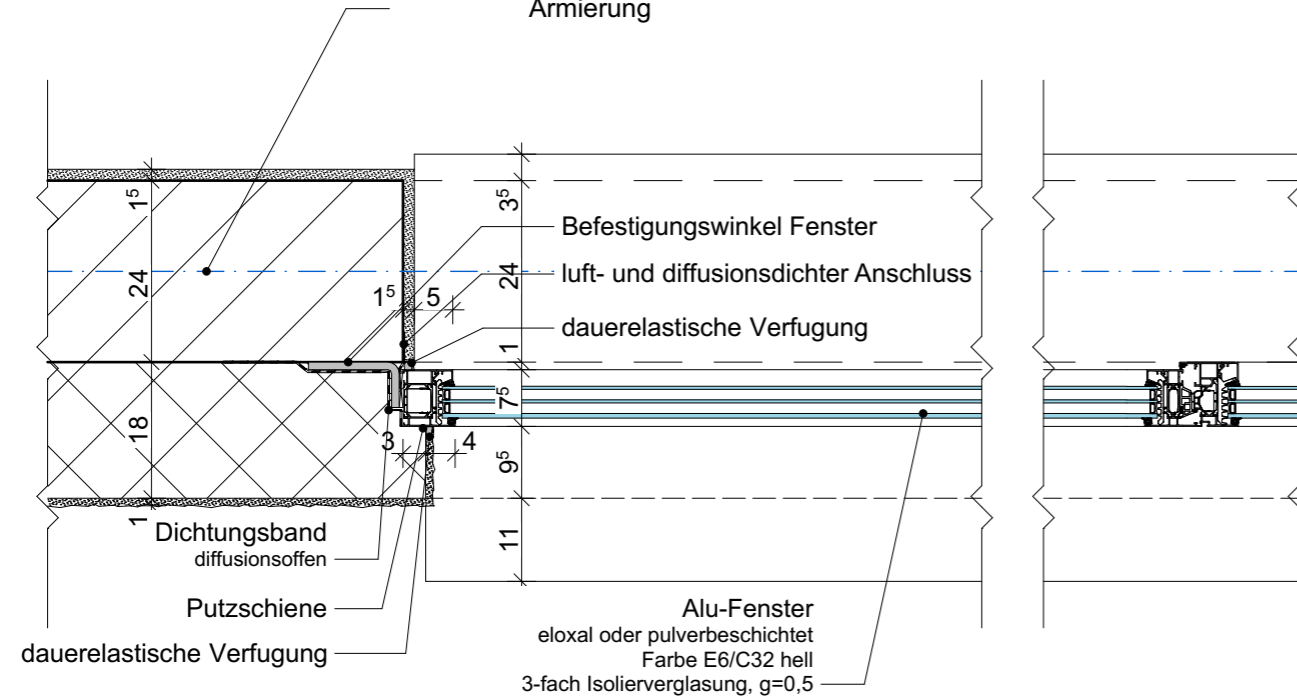

<div>Bauherr:</div> <div>Stadtverwaltung Mülheim an der Ruhr -26- ImmobilienService Hans-Böckler-Platz 5 45468 Mülheim an der Ruhr Tel. +49 208 455 2300 Fax +49 208 455 5852 05</div> <div>Datum/Unterschrift</div>	Projektname: Mülheim an der Ruhr - Ersatzneubau Heißener Hallenbad					Proj.-Nummer: GZ0063	
						Gezeichnet am: 10.04.2024	Gezeichnet von: LO
					Plan-Nr. G20063-6-A80-X02.04-f00-		
					Planinhalt		
	-	-	-	-			
						Details Fensteranschlüsse	
	Index	Art der Änderung	Name	Datum	Verteiler		

BIMcloud: BIM-SERVER-HH-1 - BIMcloud Basic für Archicad 25/GZ0063 – Mülheim an der Ruhr