


Detail 5.55.2_Konstruktion Rampensteine

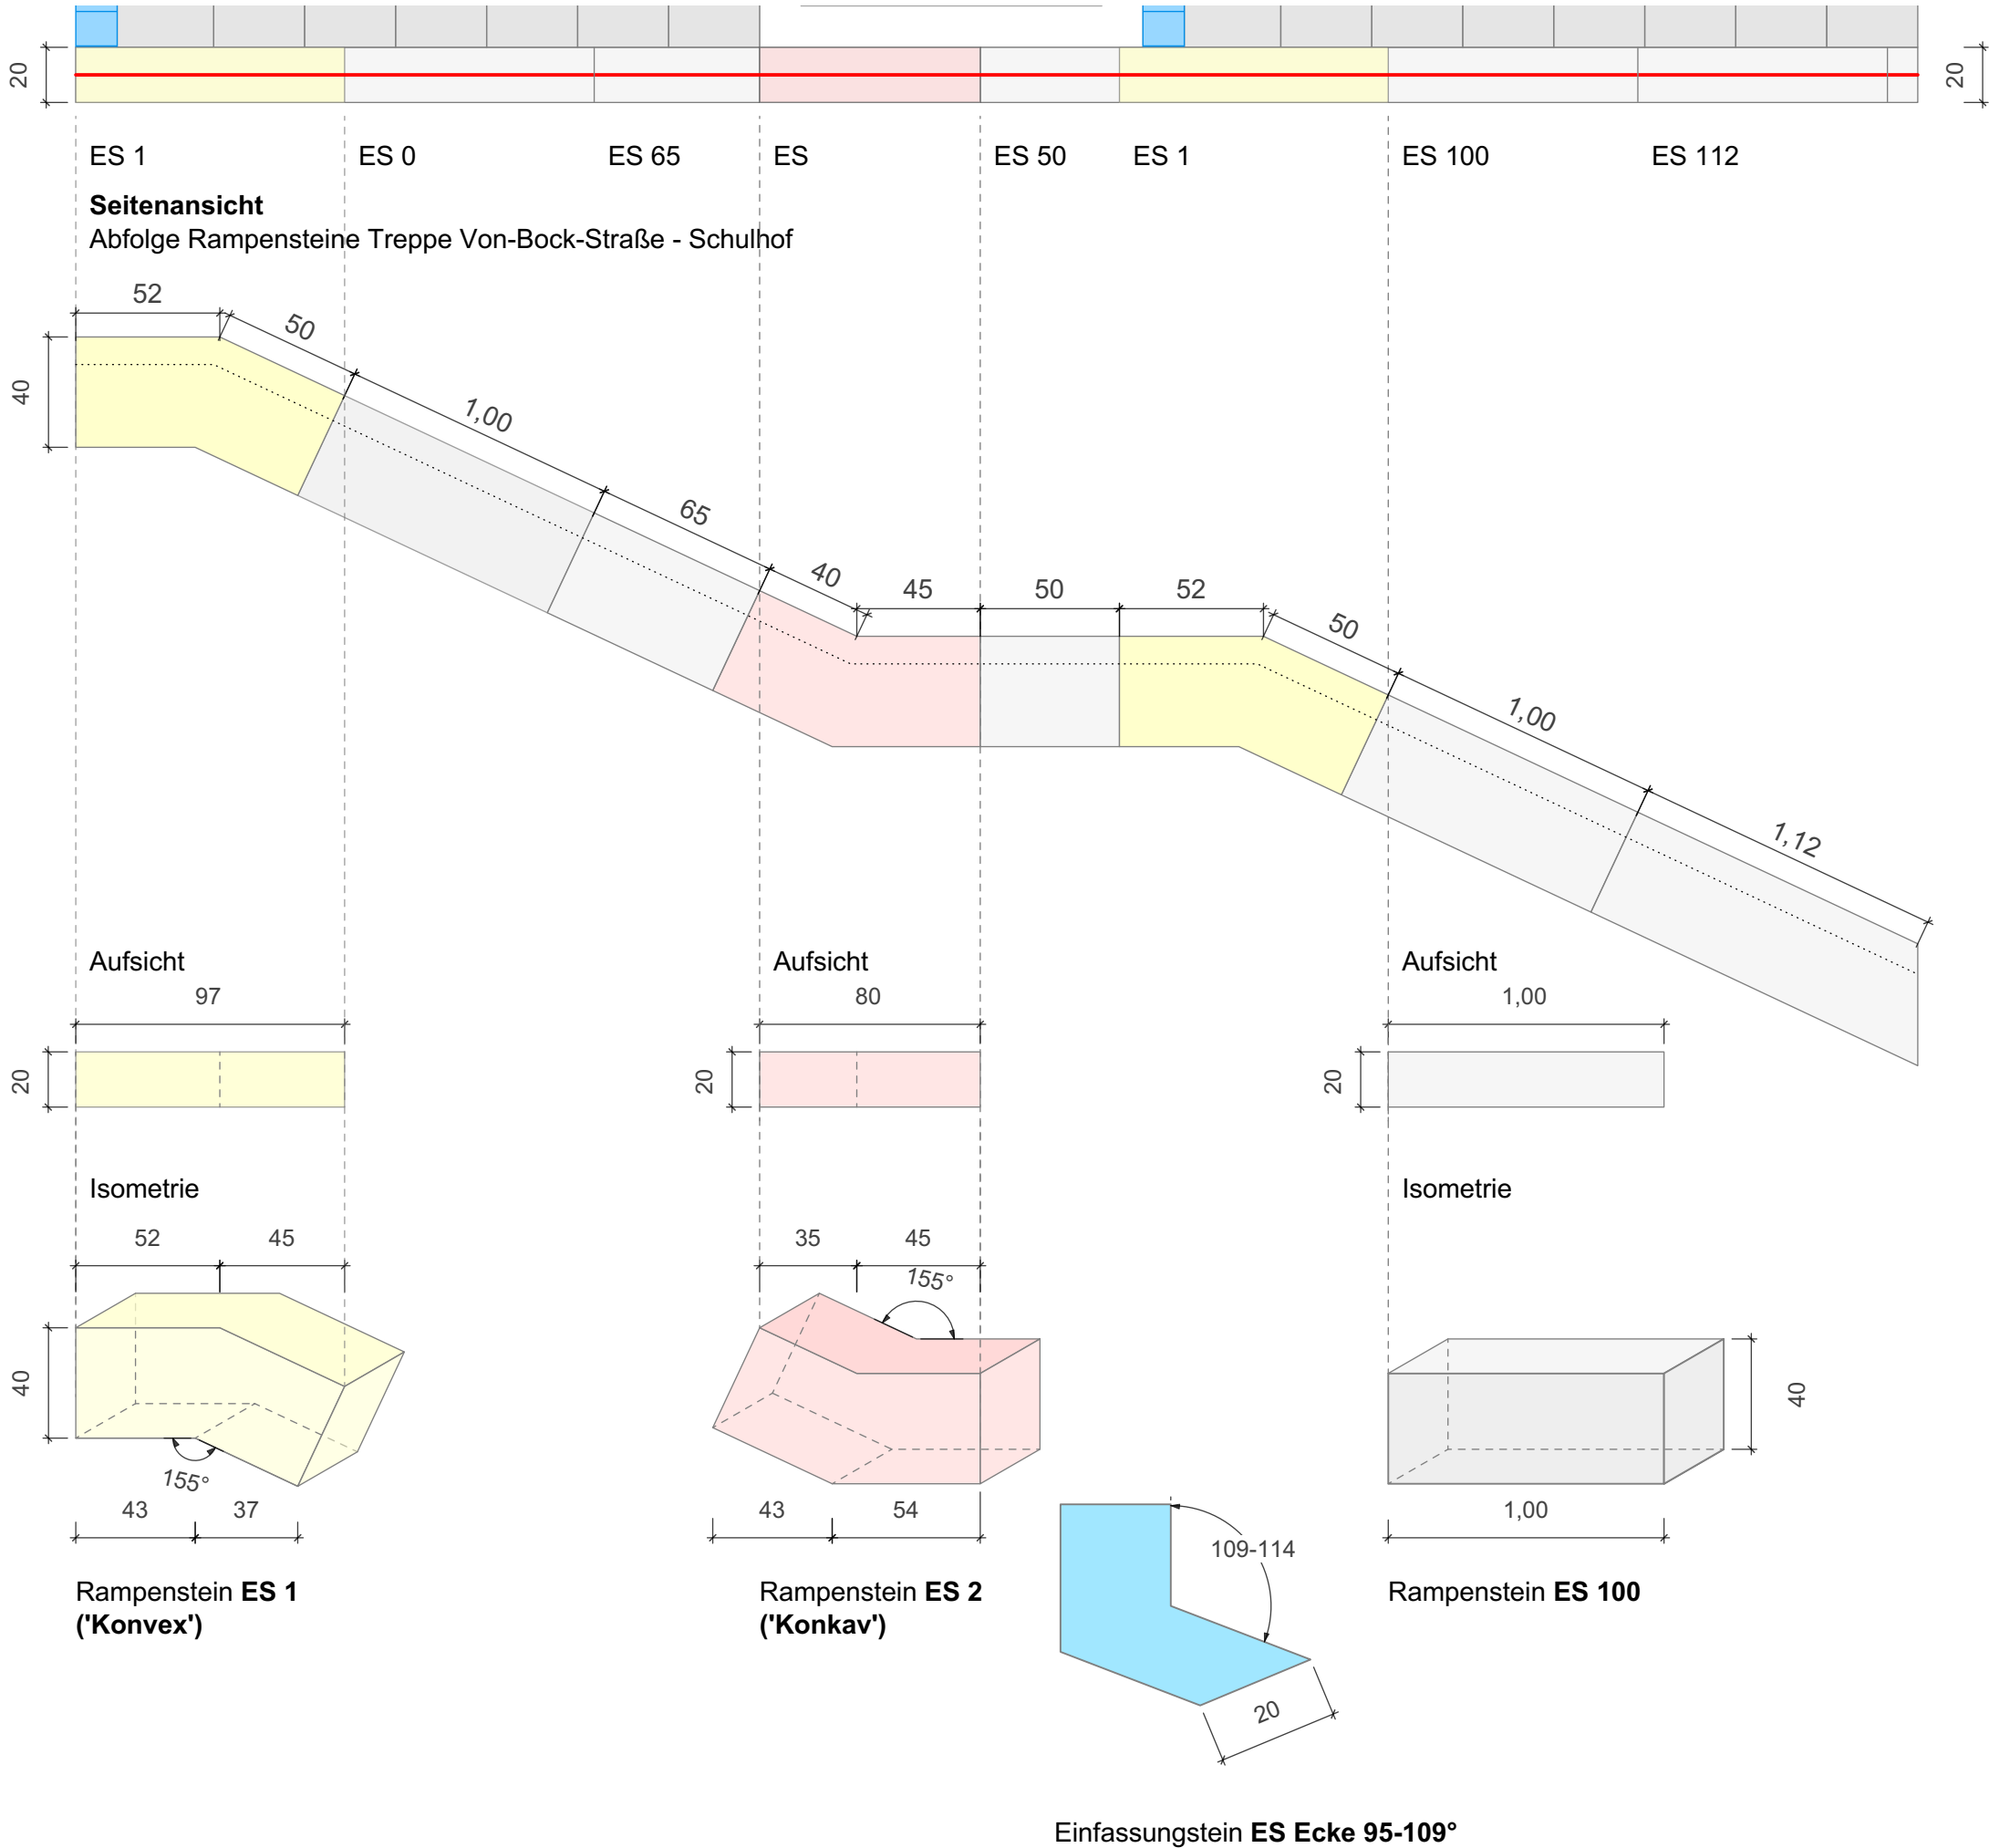

INDEX	ART DER ÄNDERUNG	NAME	DATUM
Alle Angaben der Planung wie z.B. Maße, Höhenangaben etc. sind vor Ort eigenverantwortlich zu prüfen. Bei Unstimmigkeiten sind rechtzeitig vor der Ausführung die betreffenden Planungsbeteiligten zu informieren.			
Bauherr			
 <div>Stadt Mülheim an der Ruhr Der Oberbürgermeister Hans-Böckler-Platz 5 45468 Mülheim an der Ruhr</div>		Unterschrift <hr/>	
Planung			
 <div>Menzelstraße 43, 47053 Duisburg Fon 0203-665906, Fax -665915 info@dl-landschaft.de, www.dl-landschaft.de</div>		Unterschrift <hr/>	
Projekt / Planinhalt			
Otto-Pankok-Gymnasium Mülheim		Datum 25.11.2022	
Leistungsphase	Plannummer		
Ausführungsplanung, BA 2_A	5.55.2	Maßstab 1:25	