


Detail 5.55.3\_Treppe Eingang Von-Bock Straße

Längsschnitt Treppenanlage, M 1:25

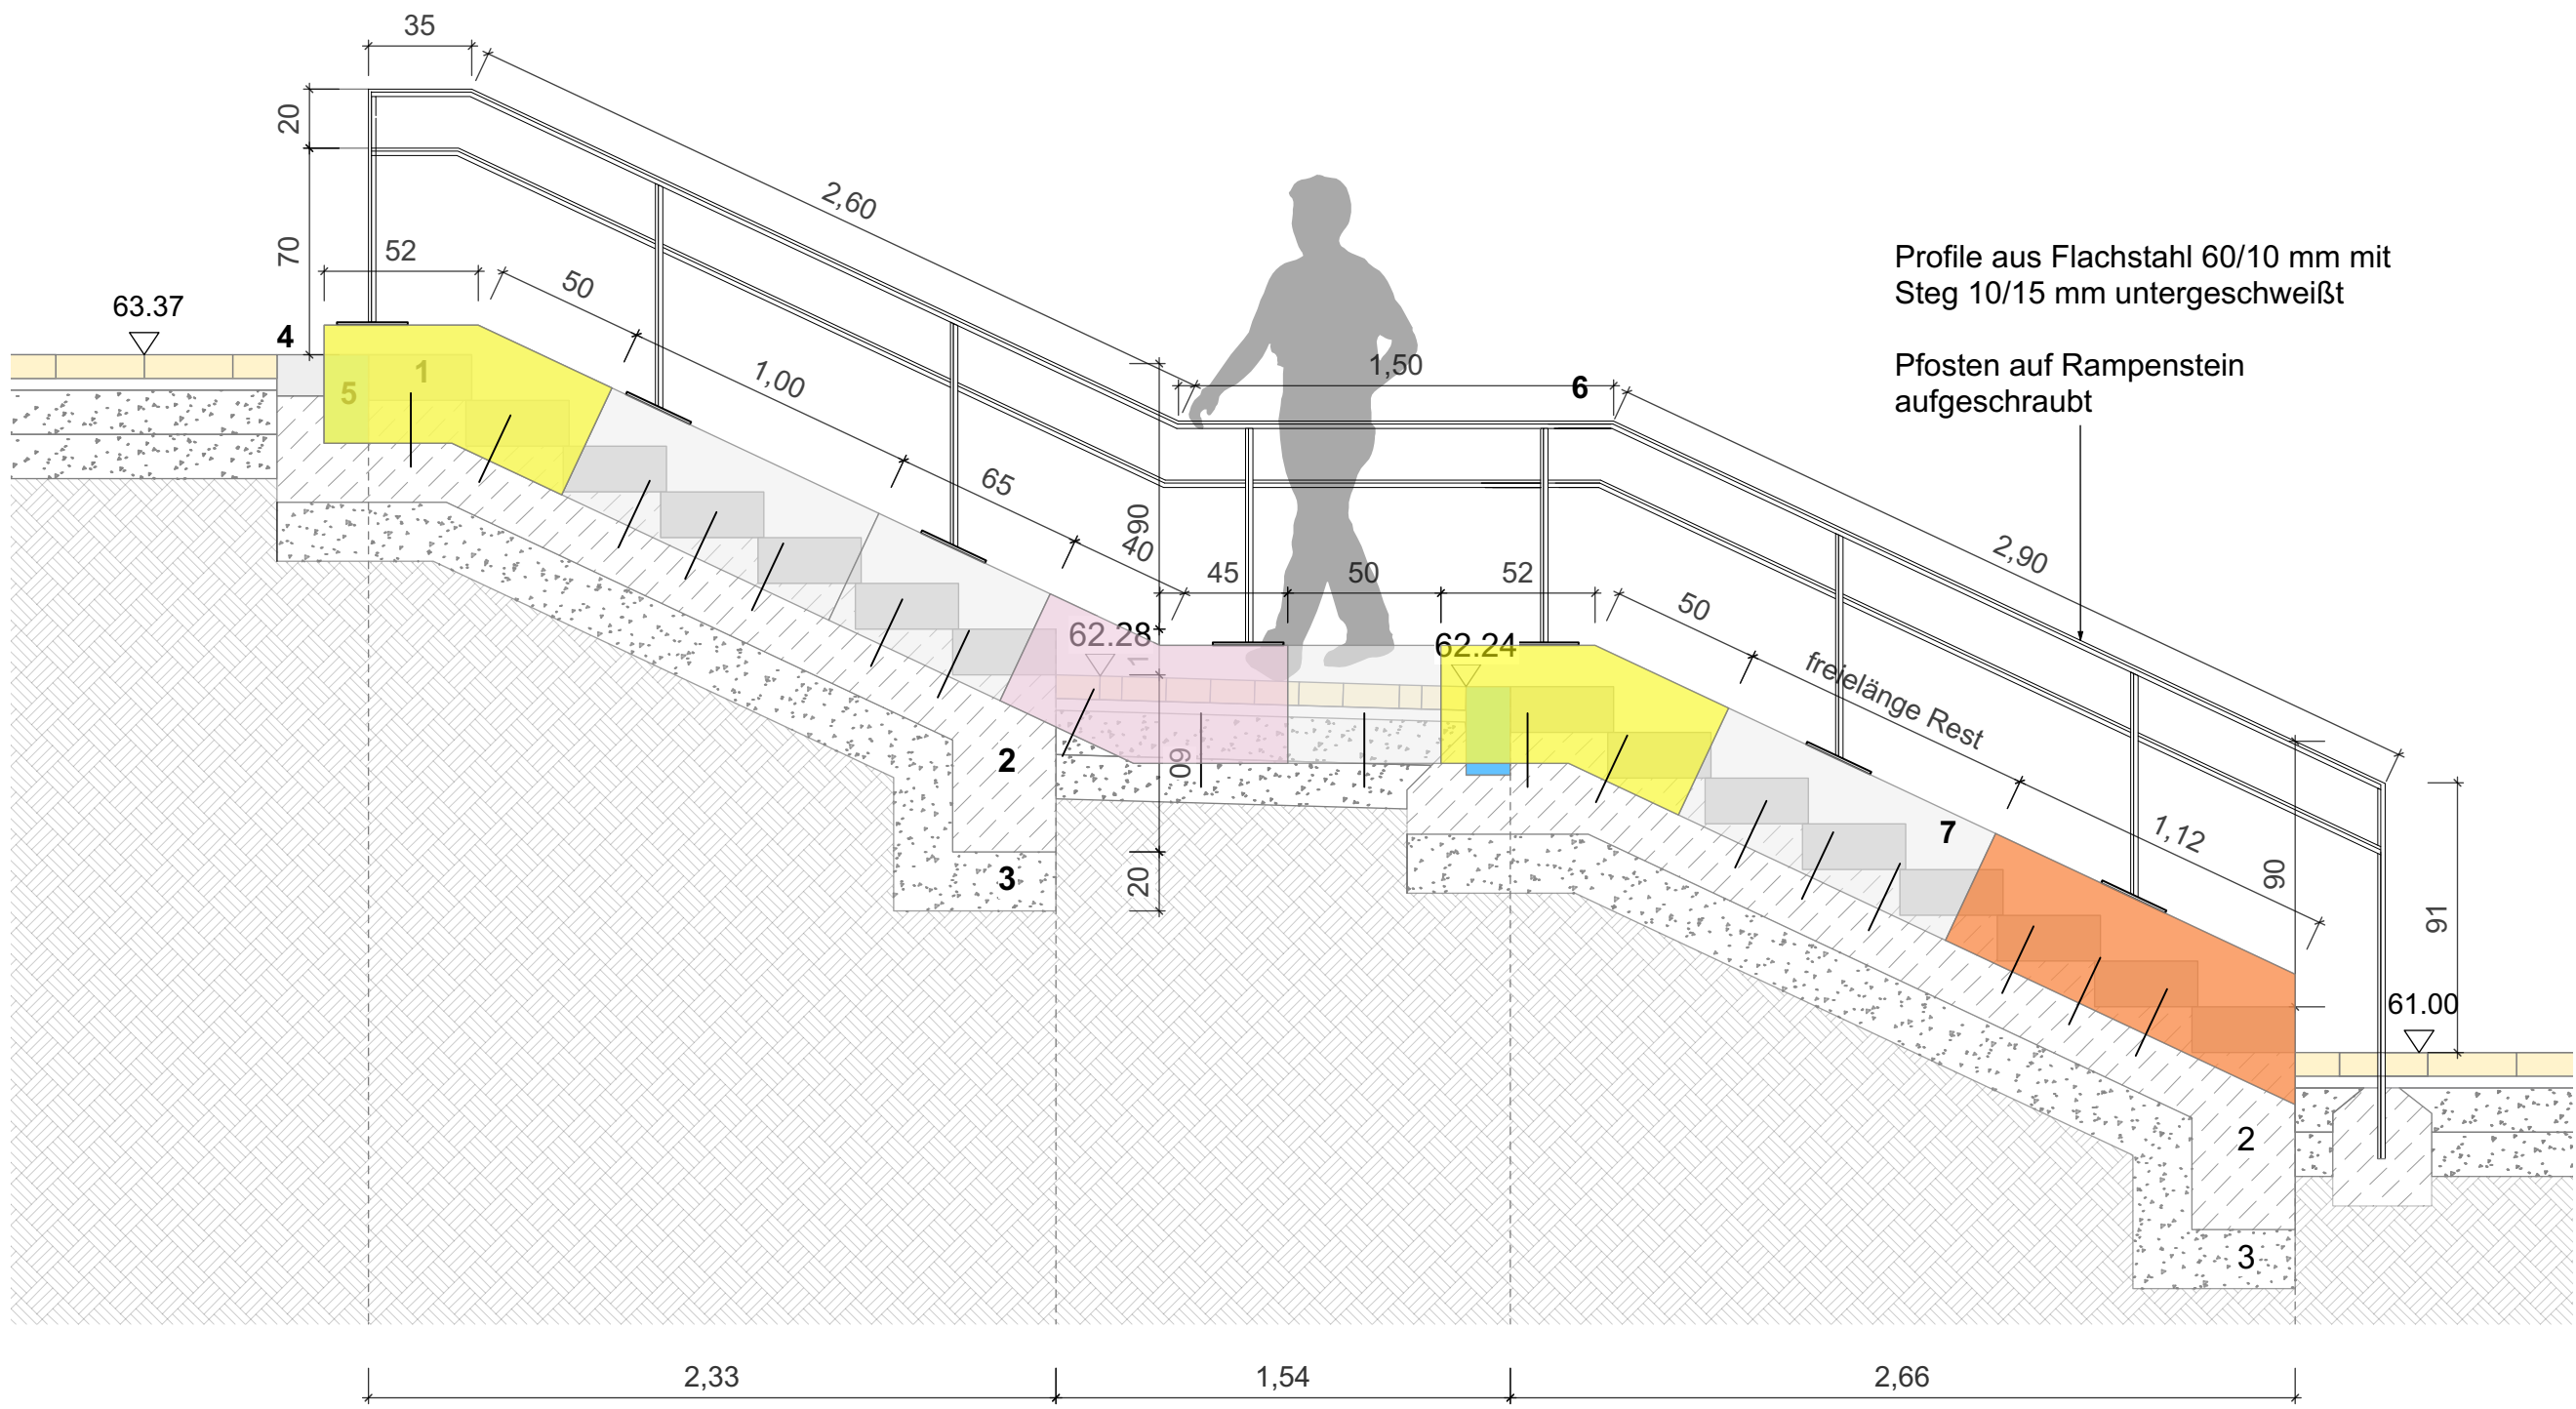

- 1 Blockstufen 35/15/100 cm, anthrazit, 15 Stück
- 2 Fundament Beton C 20/25, 20 cm
- 3 Schottertragschicht HKS, 20 cm
- 4 1-zeilig Einfassung aus Basamentstein, Beton 24/16/12 hellgrau
- 5 Entwässerungsrinne auf Fundament Beton C 20/25, 20 cm
- 6 Handlauf Flachstahl gem. Detail
- 7 Treppenwange aus Einfassungsteinen mit Anschlusseisen

INDEX	ART DER ÄNDERUNG	NAME	DATUM
Alle Angaben der Planung wie z.B. Maße, Höhenangaben etc. sind vor Ort eigenverantwortlich zu prüfen. Bei Unstimmigkeiten sind rechtzeitig vor der Ausführung die betreffenden Planungsbeteiligten zu informieren.			
Bauherr		Unterschrift	
 Stadt Mülheim an der Ruhr Der Oberbürgermeister  Hans-Böckler-Platz 5 45468 Mülheim an der Ruhr			
Planung		Unterschrift	
 Menzelstraße 43, 47053 Duisburg Fon 0203-665906, Fax -665915 info@dl-landschaft.de, www.dl-landschaft.de			
Projekt / Planinhalt			
Otto-Pankok-Gymnasium   Mülheim		Datum 05.01.2024	
Leistungsphase	Plannummer		
Ausführungsplanung, BA 2_A Details Geländer und Handläufe		Maßstab 1:25, 1:10, 1:2	