


5.57_Übersicht Geländer /Handläufe

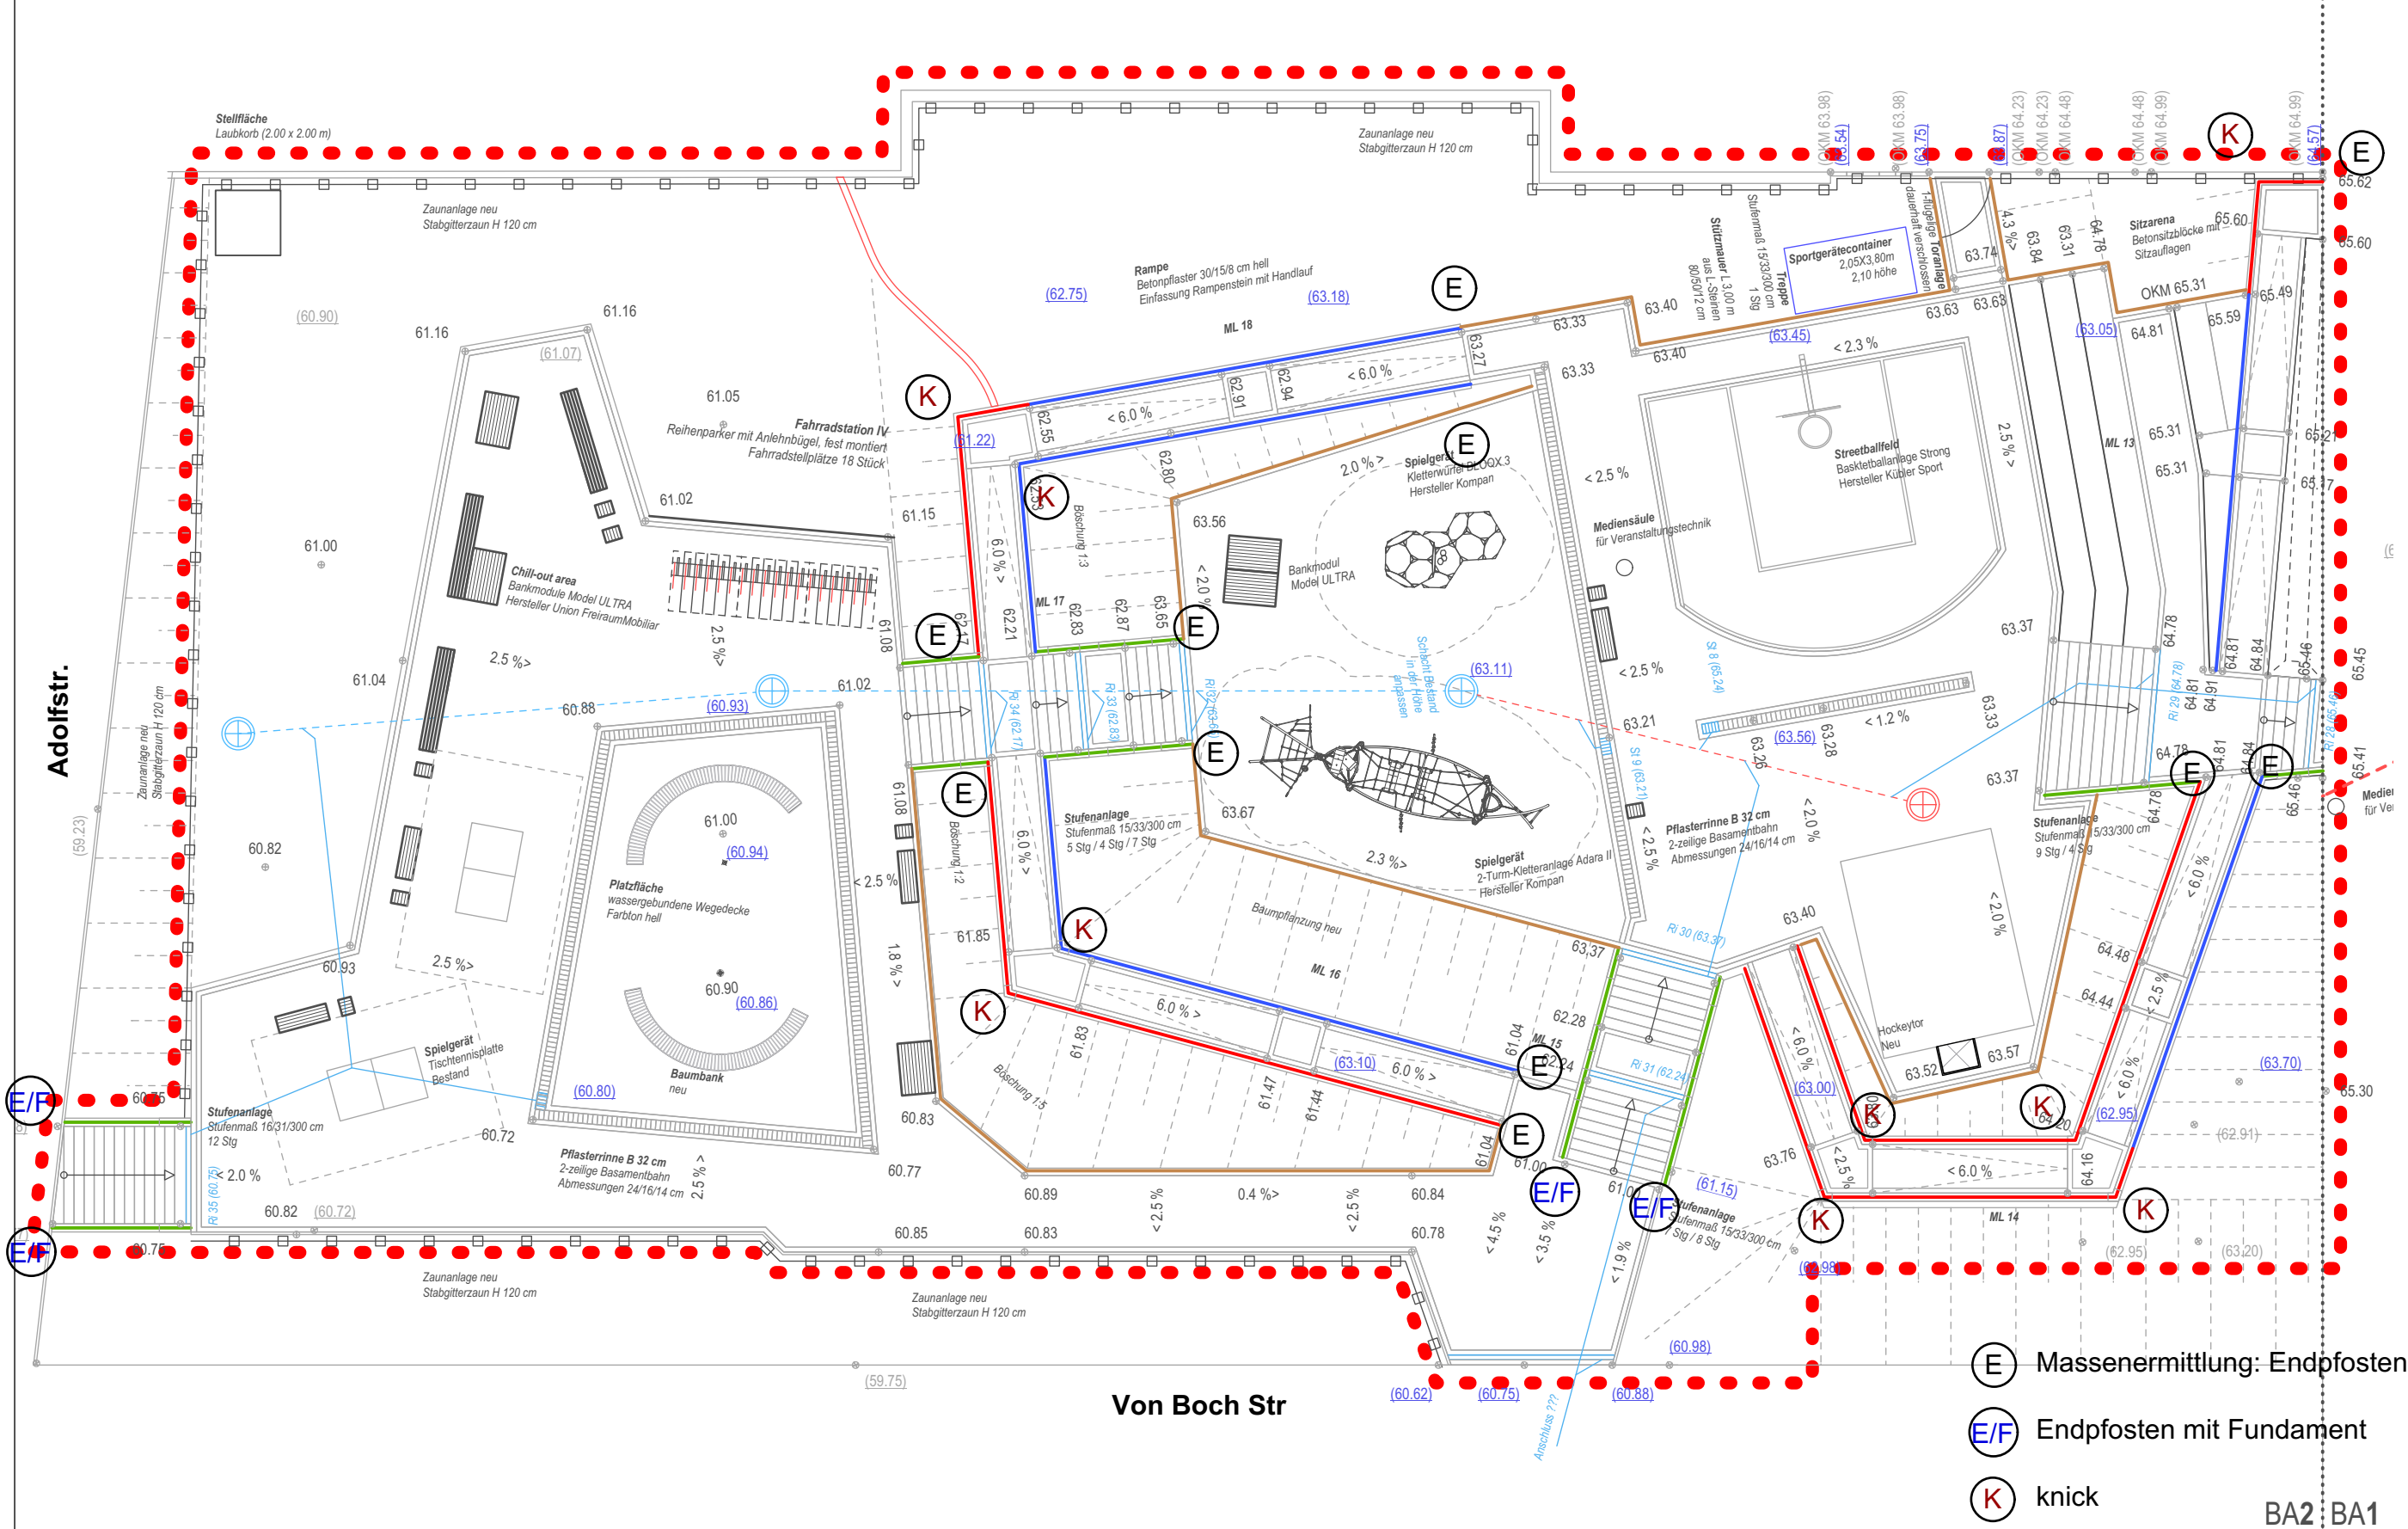

LEGENDE

- Typ 1, Geländer an Treppen
- Typ 2, Geländer mit Handlauf an Rampen
- Typ 3, Handlauf an Rampen
- Rabattengeländer (Beetgitter)

BA 1_B	BA 2_A
BA 1_A	

INDEX	ART DER ÄNDERUNG	NAME	DATUM
-------	------------------	------	-------

Alle Angaben der Planung wie z.B. Maße, Höhenangaben etc. sind vor Ort eigenverantwortlich zu prüfen.
Bei Unstimmigkeiten sind rechtzeitig vor der Ausführung die betreffenden Planungsbeteiligten zu informieren.

Bauherr



Stadt Mülheim an der Ruhr
Der Oberbürgermeister

Hans-Böckler-Platz 5
45468 Mülheim an der Ruhr

Unterschrift

Planung

DANIELZIK
LEUCHTER
+PARTNER
Landschaftsarchitekten mbB

Menzelstraße 43,
47053 Duisburg
Fon 0203-665906,
Fax -665915
info@dl-landschaft.de,
www.dl-landschaft.de

Unterschrift

Projekt / Planinhalt

Otto-Pankok-Gymnasium | Mülheim
Übersicht Geländer und Handläufe

Datum
16.01.2024

Leistungsphase Plannummer

Ausführungsplanung, BA 2_A
Übersicht Geländer /Handläufe 5.57

Maßstab
1:200