


Bauteil A

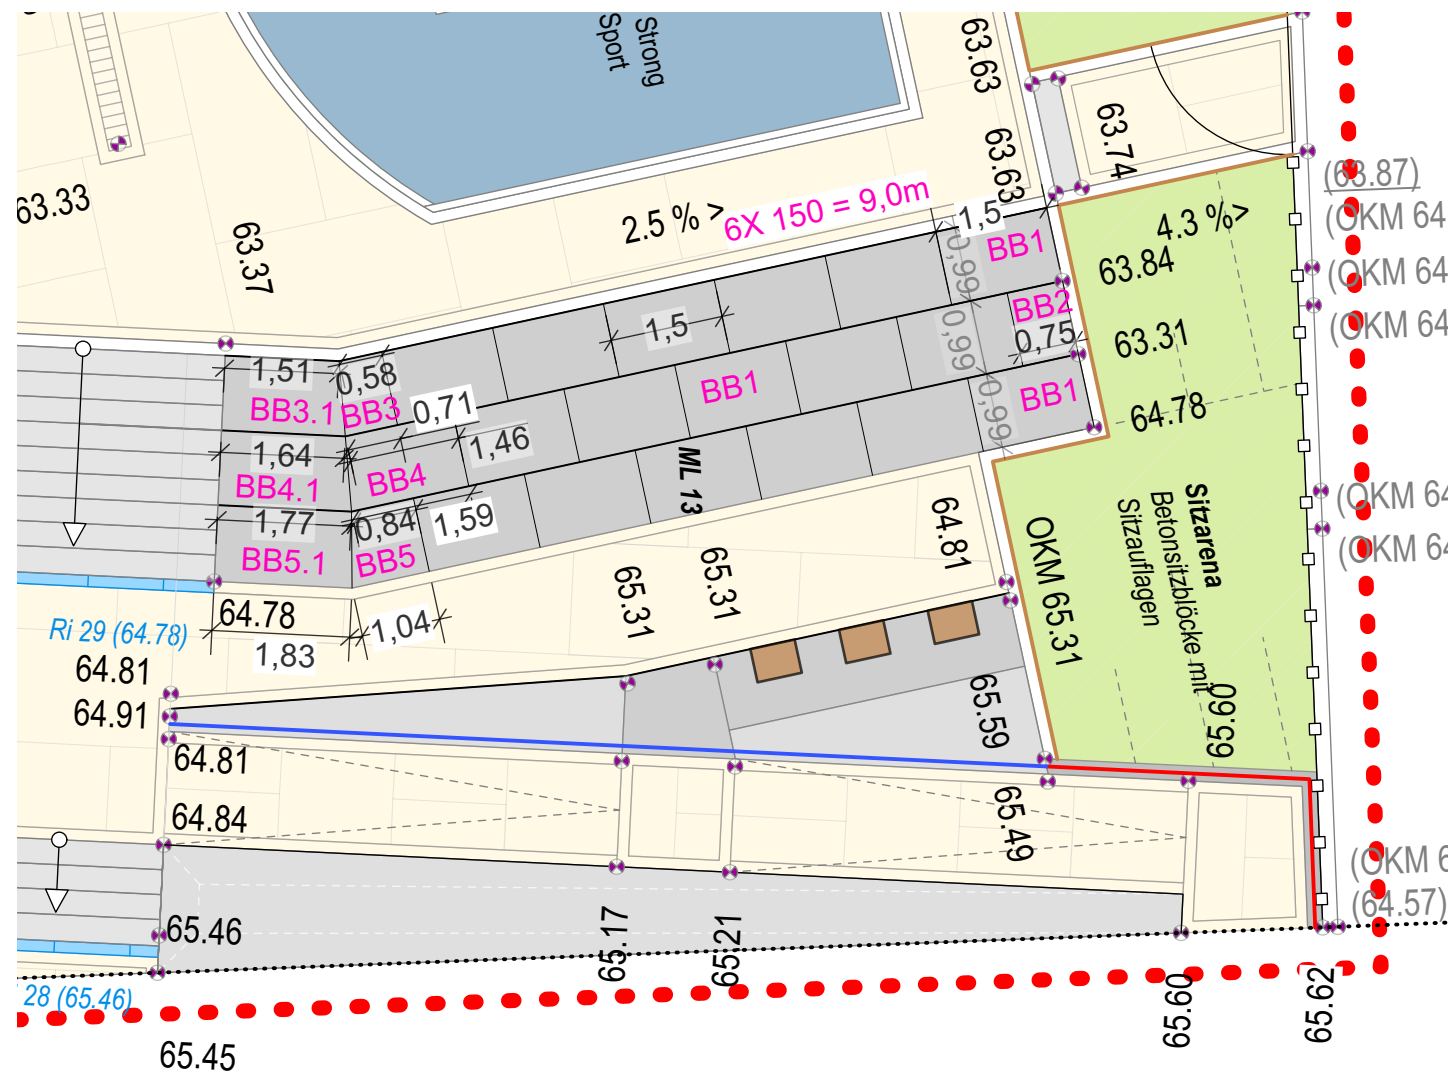

INDEX	ART DER ÄNDERUNG	NAME	DATUM
<p>Alle Angaben der Planung wie z.B. Maße, Höhenangaben etc. sind vor Ort eigenverantwortlich zu prüfen. Bei Unstimmigkeiten sind rechtzeitig vor der Ausführung die betreffenden Planungsbeteiligten zu informieren.</p>			
Bauherr			
 <p>Stadt Mülheim an der Ruhr Der Oberbürgermeister</p> <p>Hans-Böckler-Platz 5 45468 Mülheim an der Ruhr</p>		<p>Unterschrift</p> <hr/>	
Planung			
<p>DANIELZIK LEUCHTER + PARTNER Landschaftsarchitekten mbB</p> <p>Menzelstraße 43, 47053 Duisburg</p> <p>Fon 0203-665906, Fax -665915 info@dl-landschaft.de, www.dl-landschaft.de</p>		<p>Unterschrift</p> <hr/>	
Projekt / Planinhalt			
<p>Otto-Pankok-Gymnasium Mülheim</p>		<p>Datum</p> <p>05.01.2024</p>	
Leistungsphase		Plannummer	
<p>Ausführungsplanung, BA 2 5.51 Sitzblöcke Tribüne Einteilung der Längen</p>		<p>Maßstab</p> <p>1:100</p>	