


Detail 5.63_Wegeaufbau und Tragschichten

Wege und Platzflächen, Pflaster, BK 0,3
(Gesamtaufbau 45 cm, gem. RStO 12)

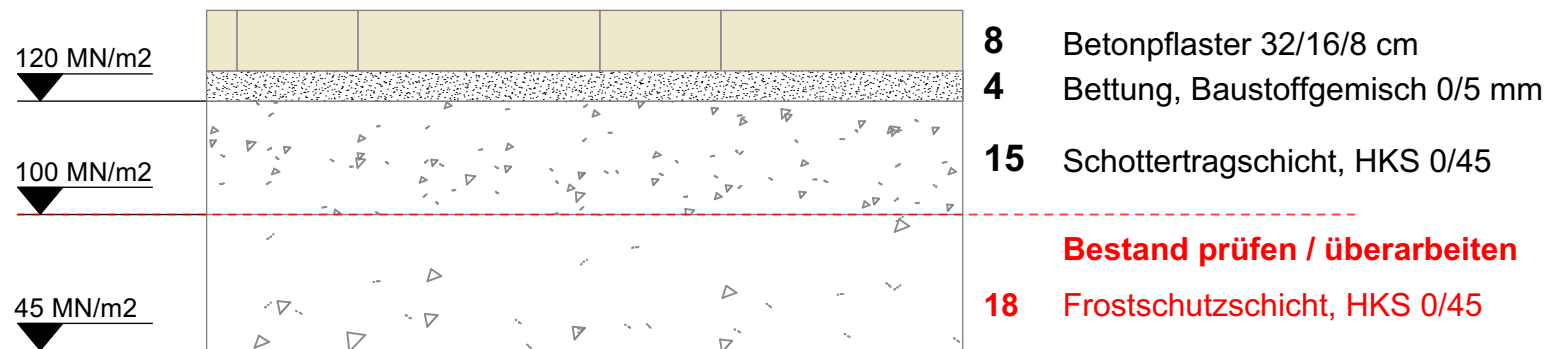

Projekt

Otto-Pankok-Gymnasium, Mülheim
Freianlagen | BA 1 | BA2
Ausführungsplanung
Detail Aufbau Wege- und Platzflächen

Datum

02.02.2026

Maßstab

1:10

Plannummer

5.63

Gezeichnet

ShS

Bauherr



Stadt Mülheim an der Ruhr
Der Oberbürgermeister
Hans-Böckler-Platz 5
45468 Mülheim an der Ruhr

Planung

**DANIELZIK
LEUCHTER**
+ PARTNER
Landschaftsarchitekten mbB

Menzelstraße 43,
47053 Duisburg
Fon 0203-665906,
Fax -665915
info@dl-landschaft.de,
www.dl-landschaft.de