




GRUNDRISS 1:20

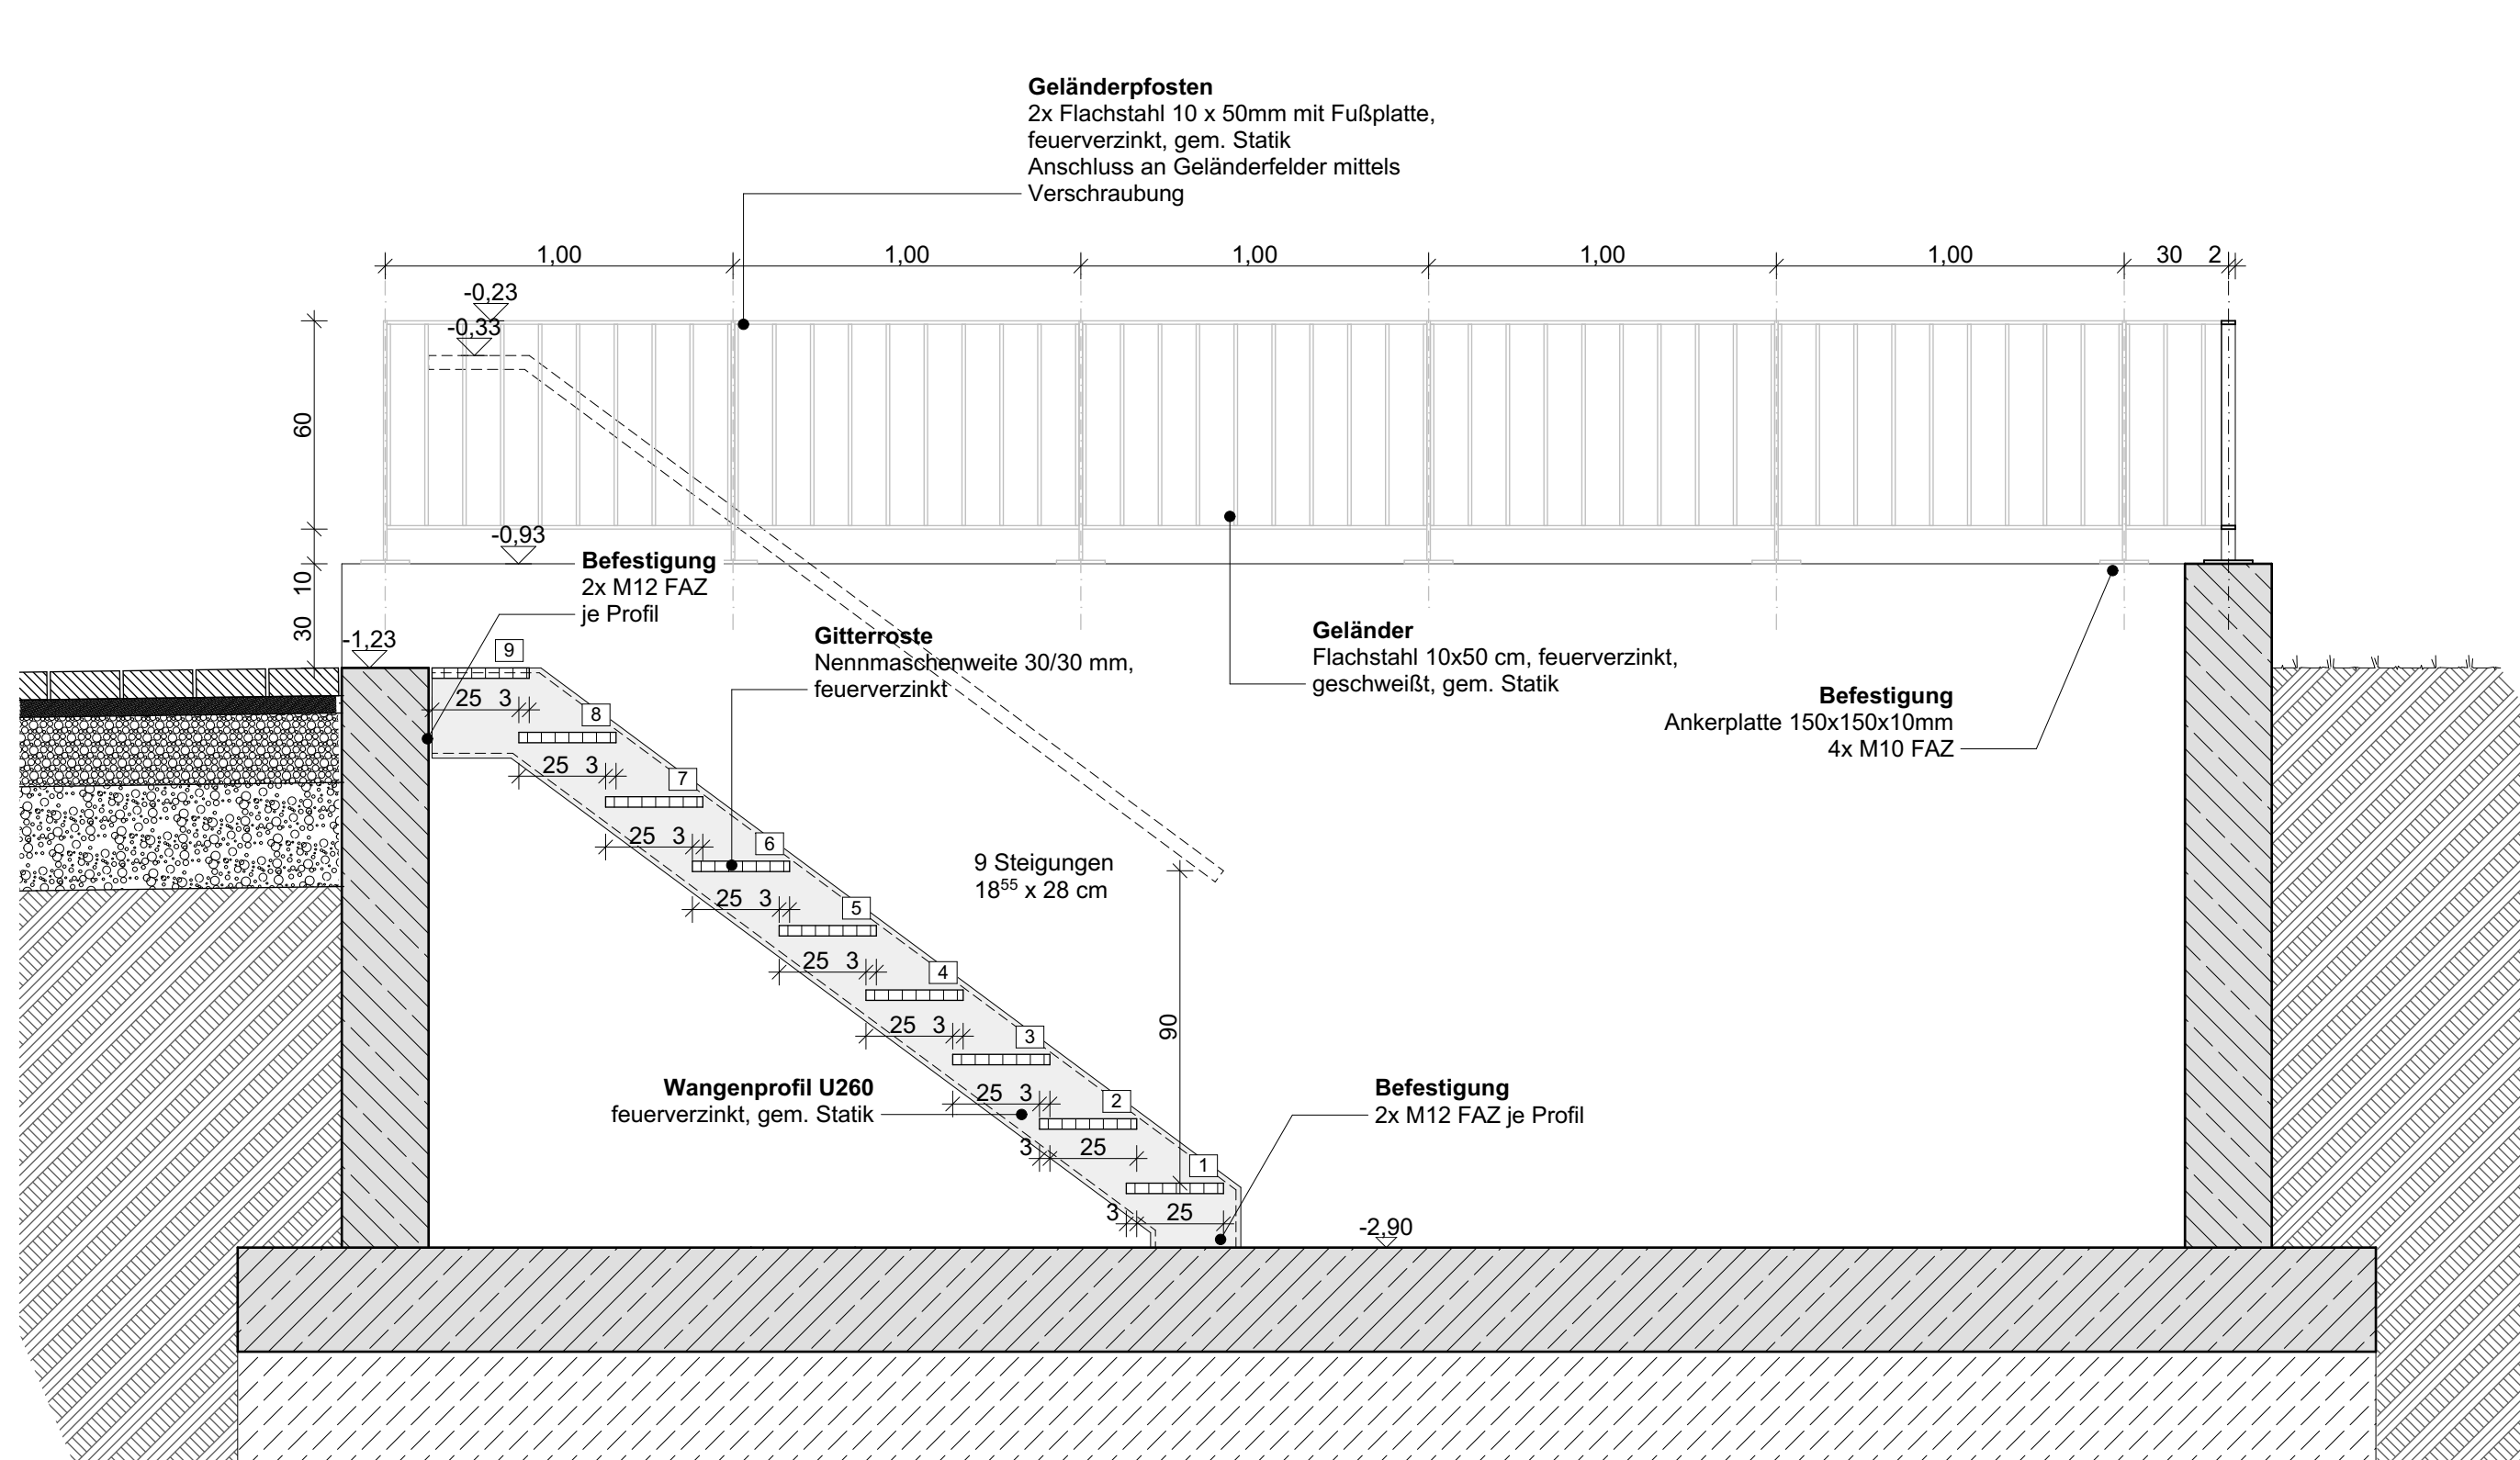


SCHNITT 1-1 1:20

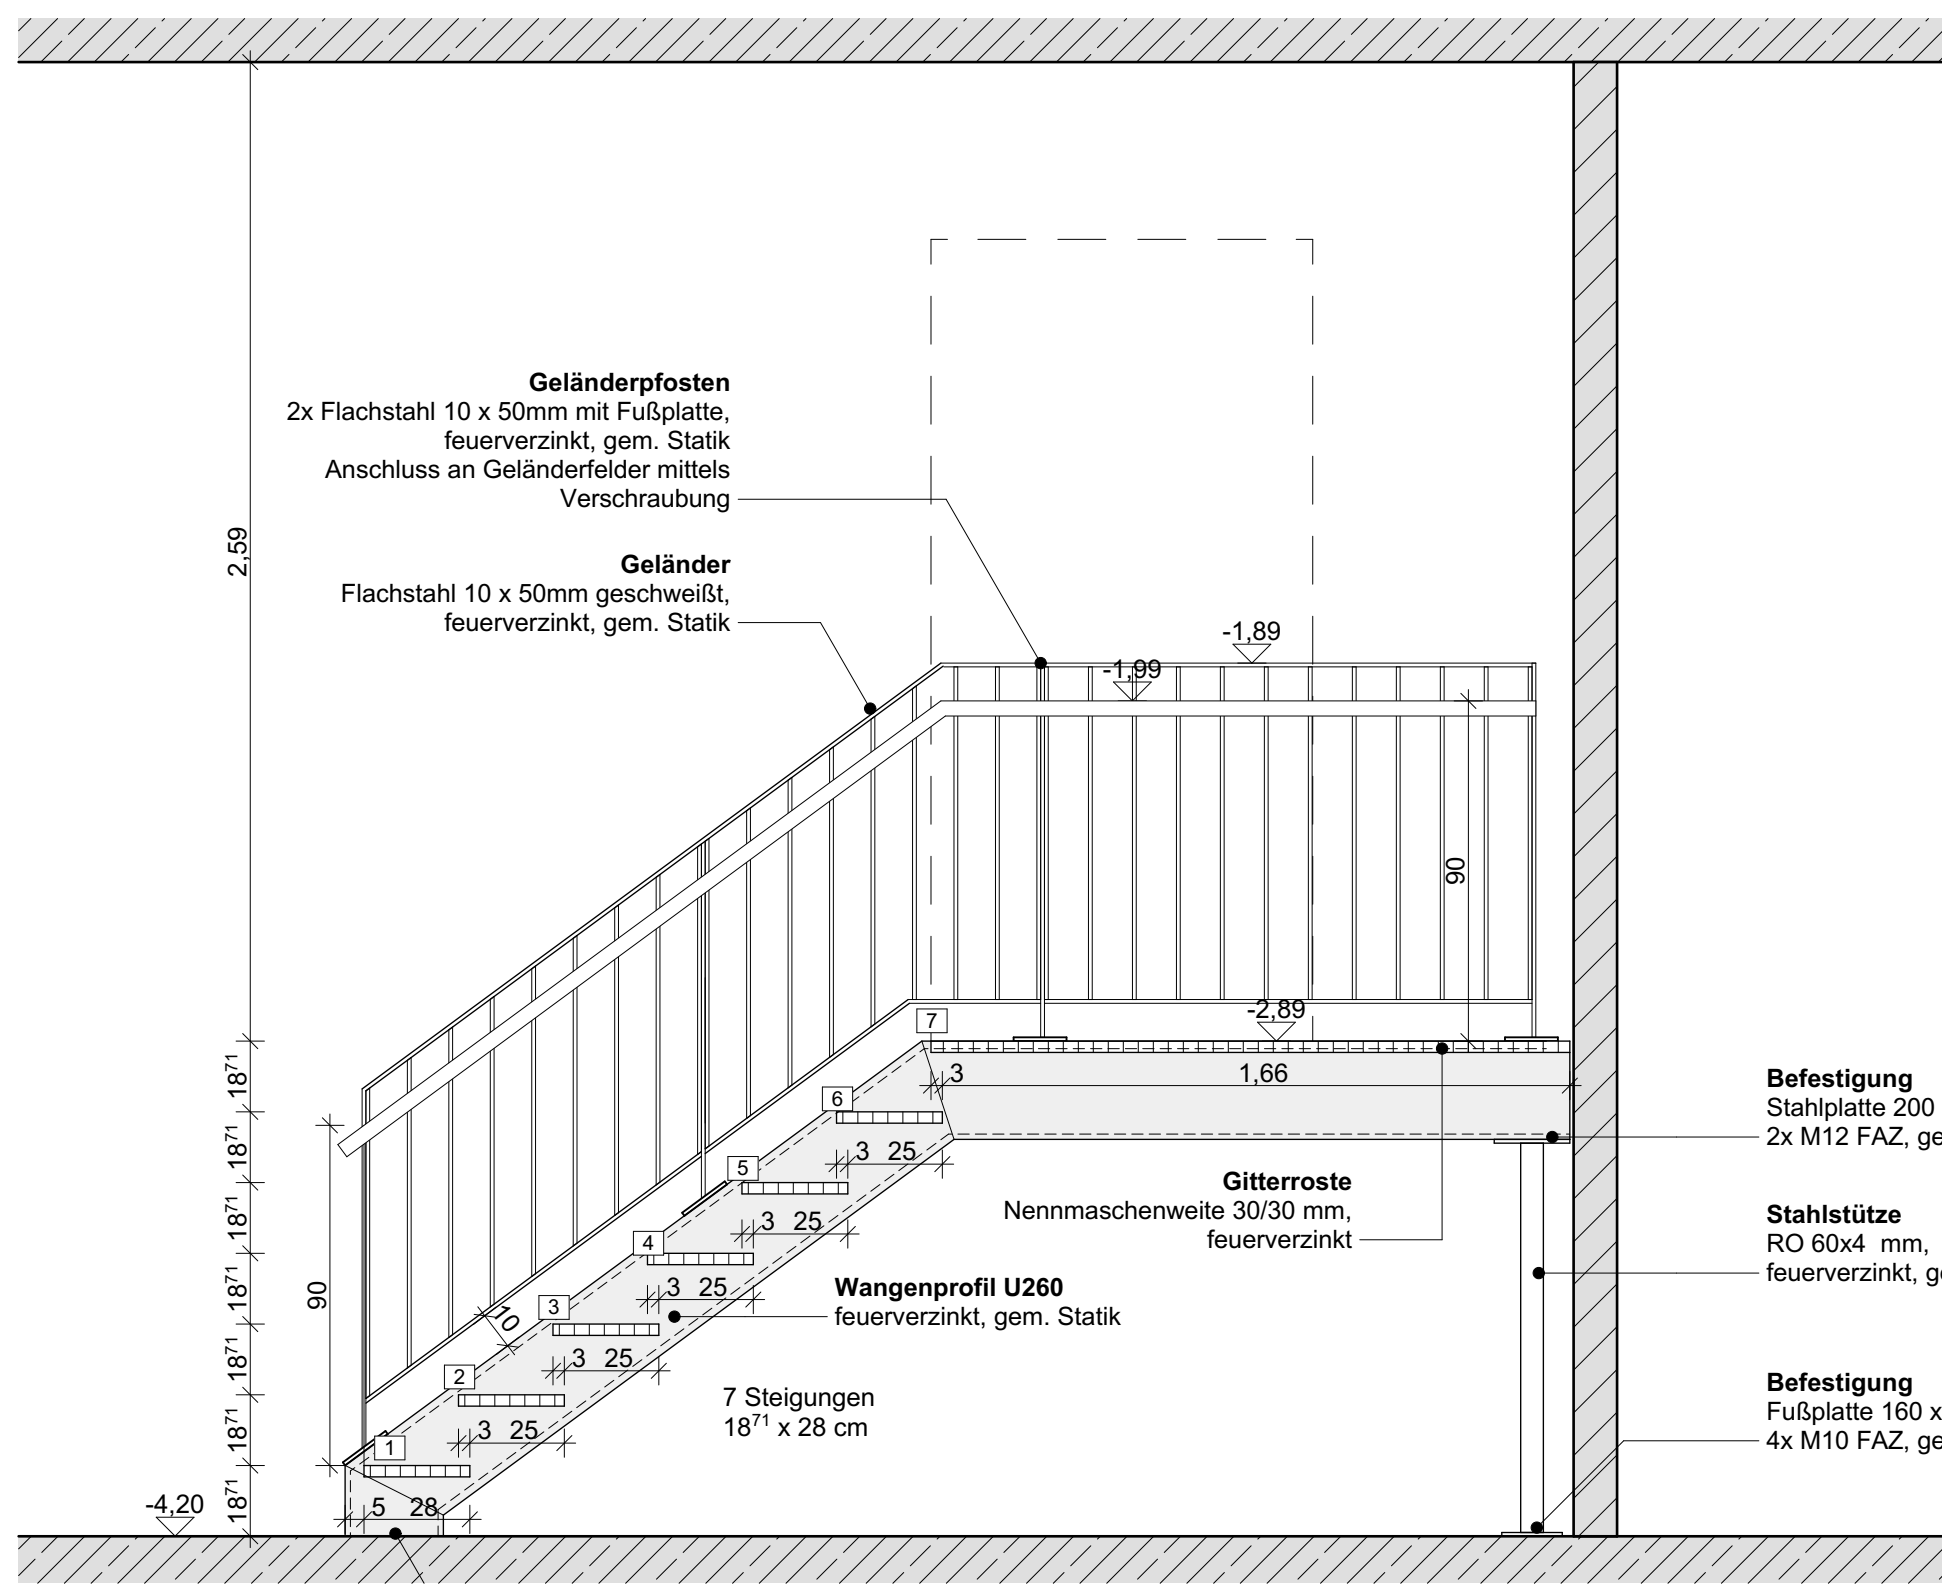

SCHNITT 2-2 1:20

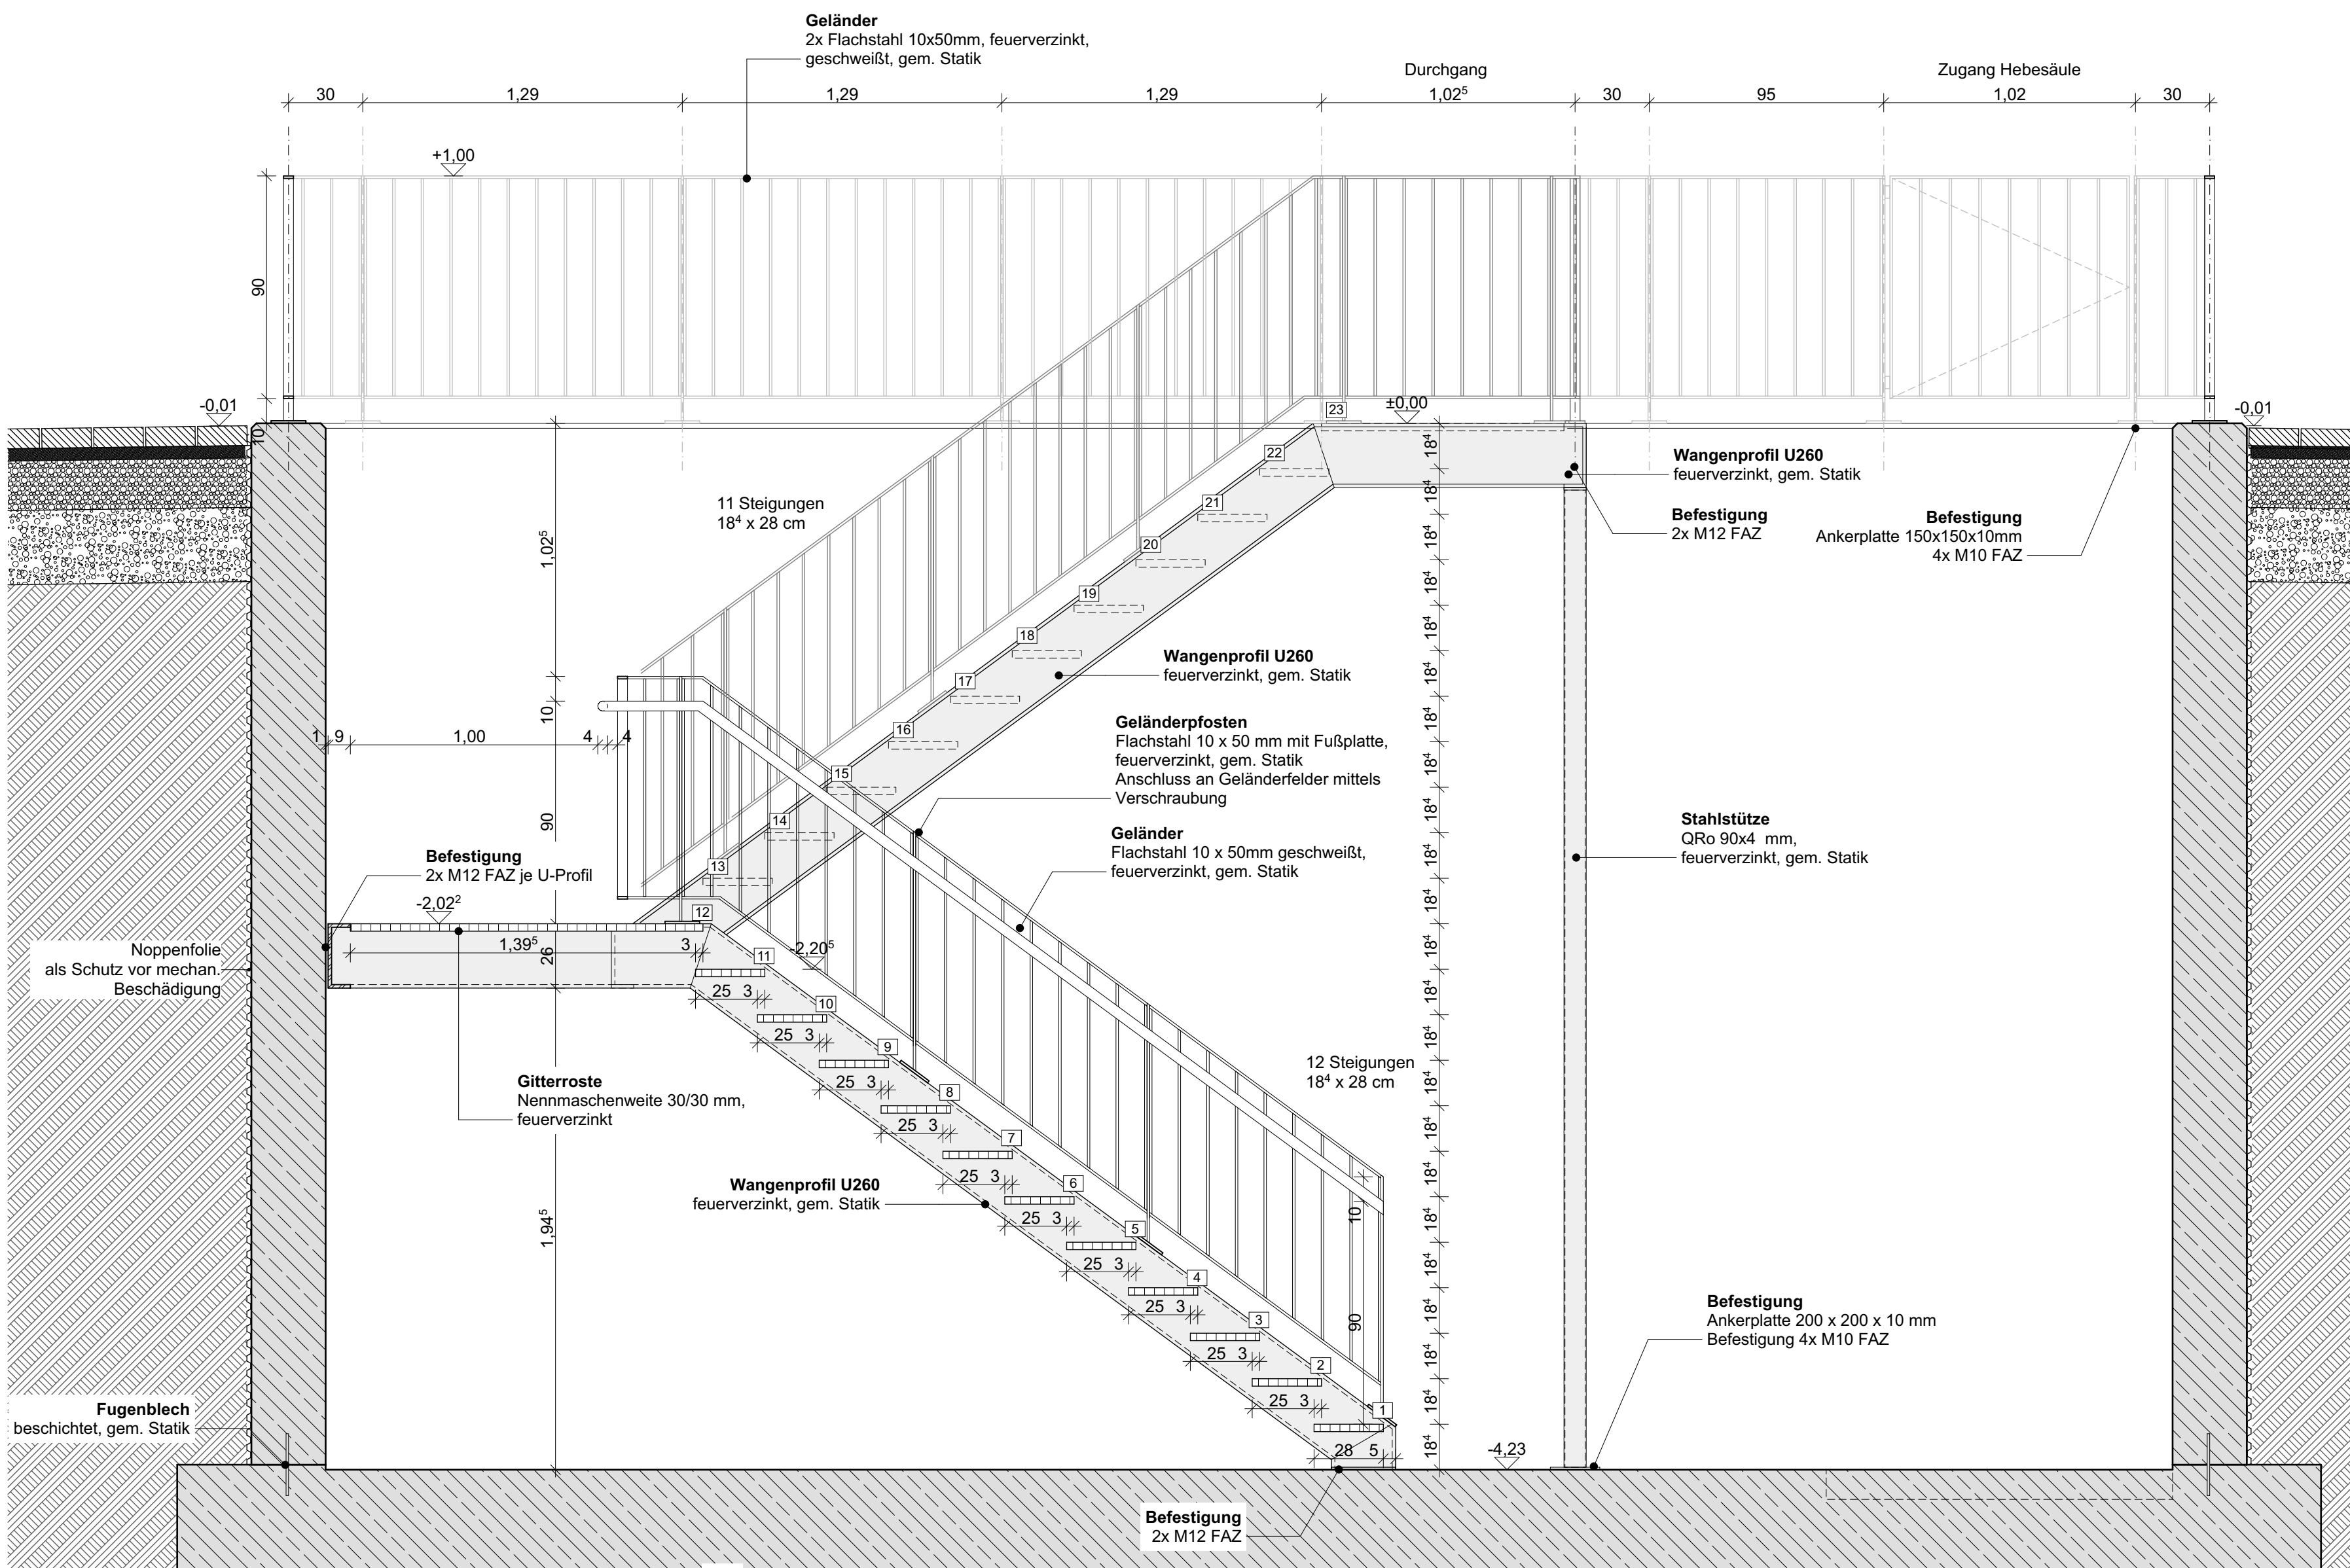


SCHNITT 1:20

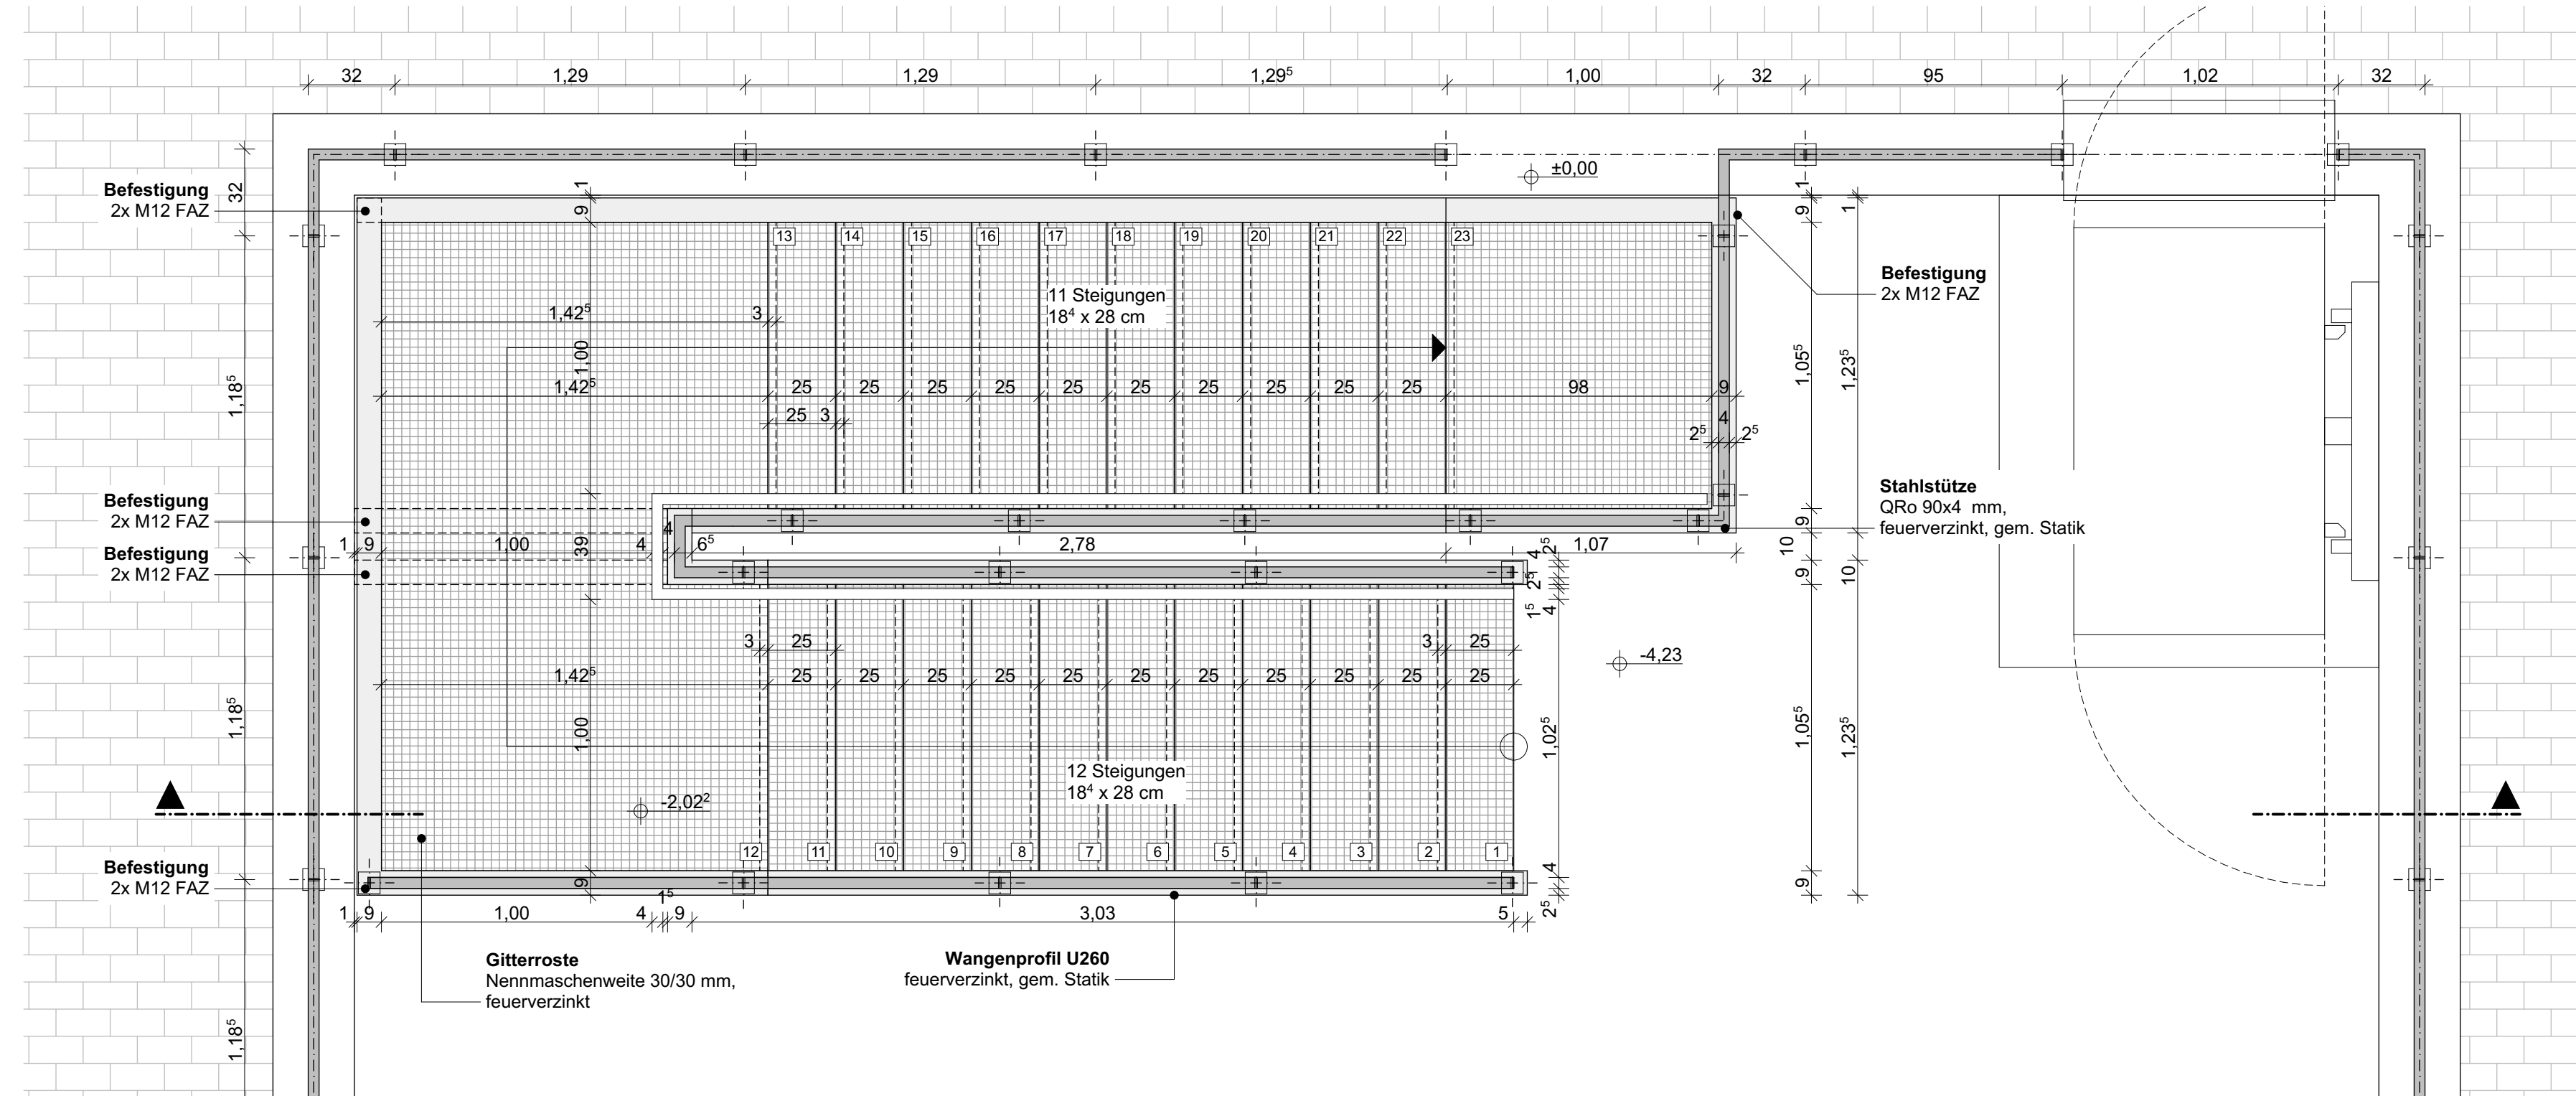


GRUNDRISS 1:20

DETAIL Anschluss Geländer | 1:5

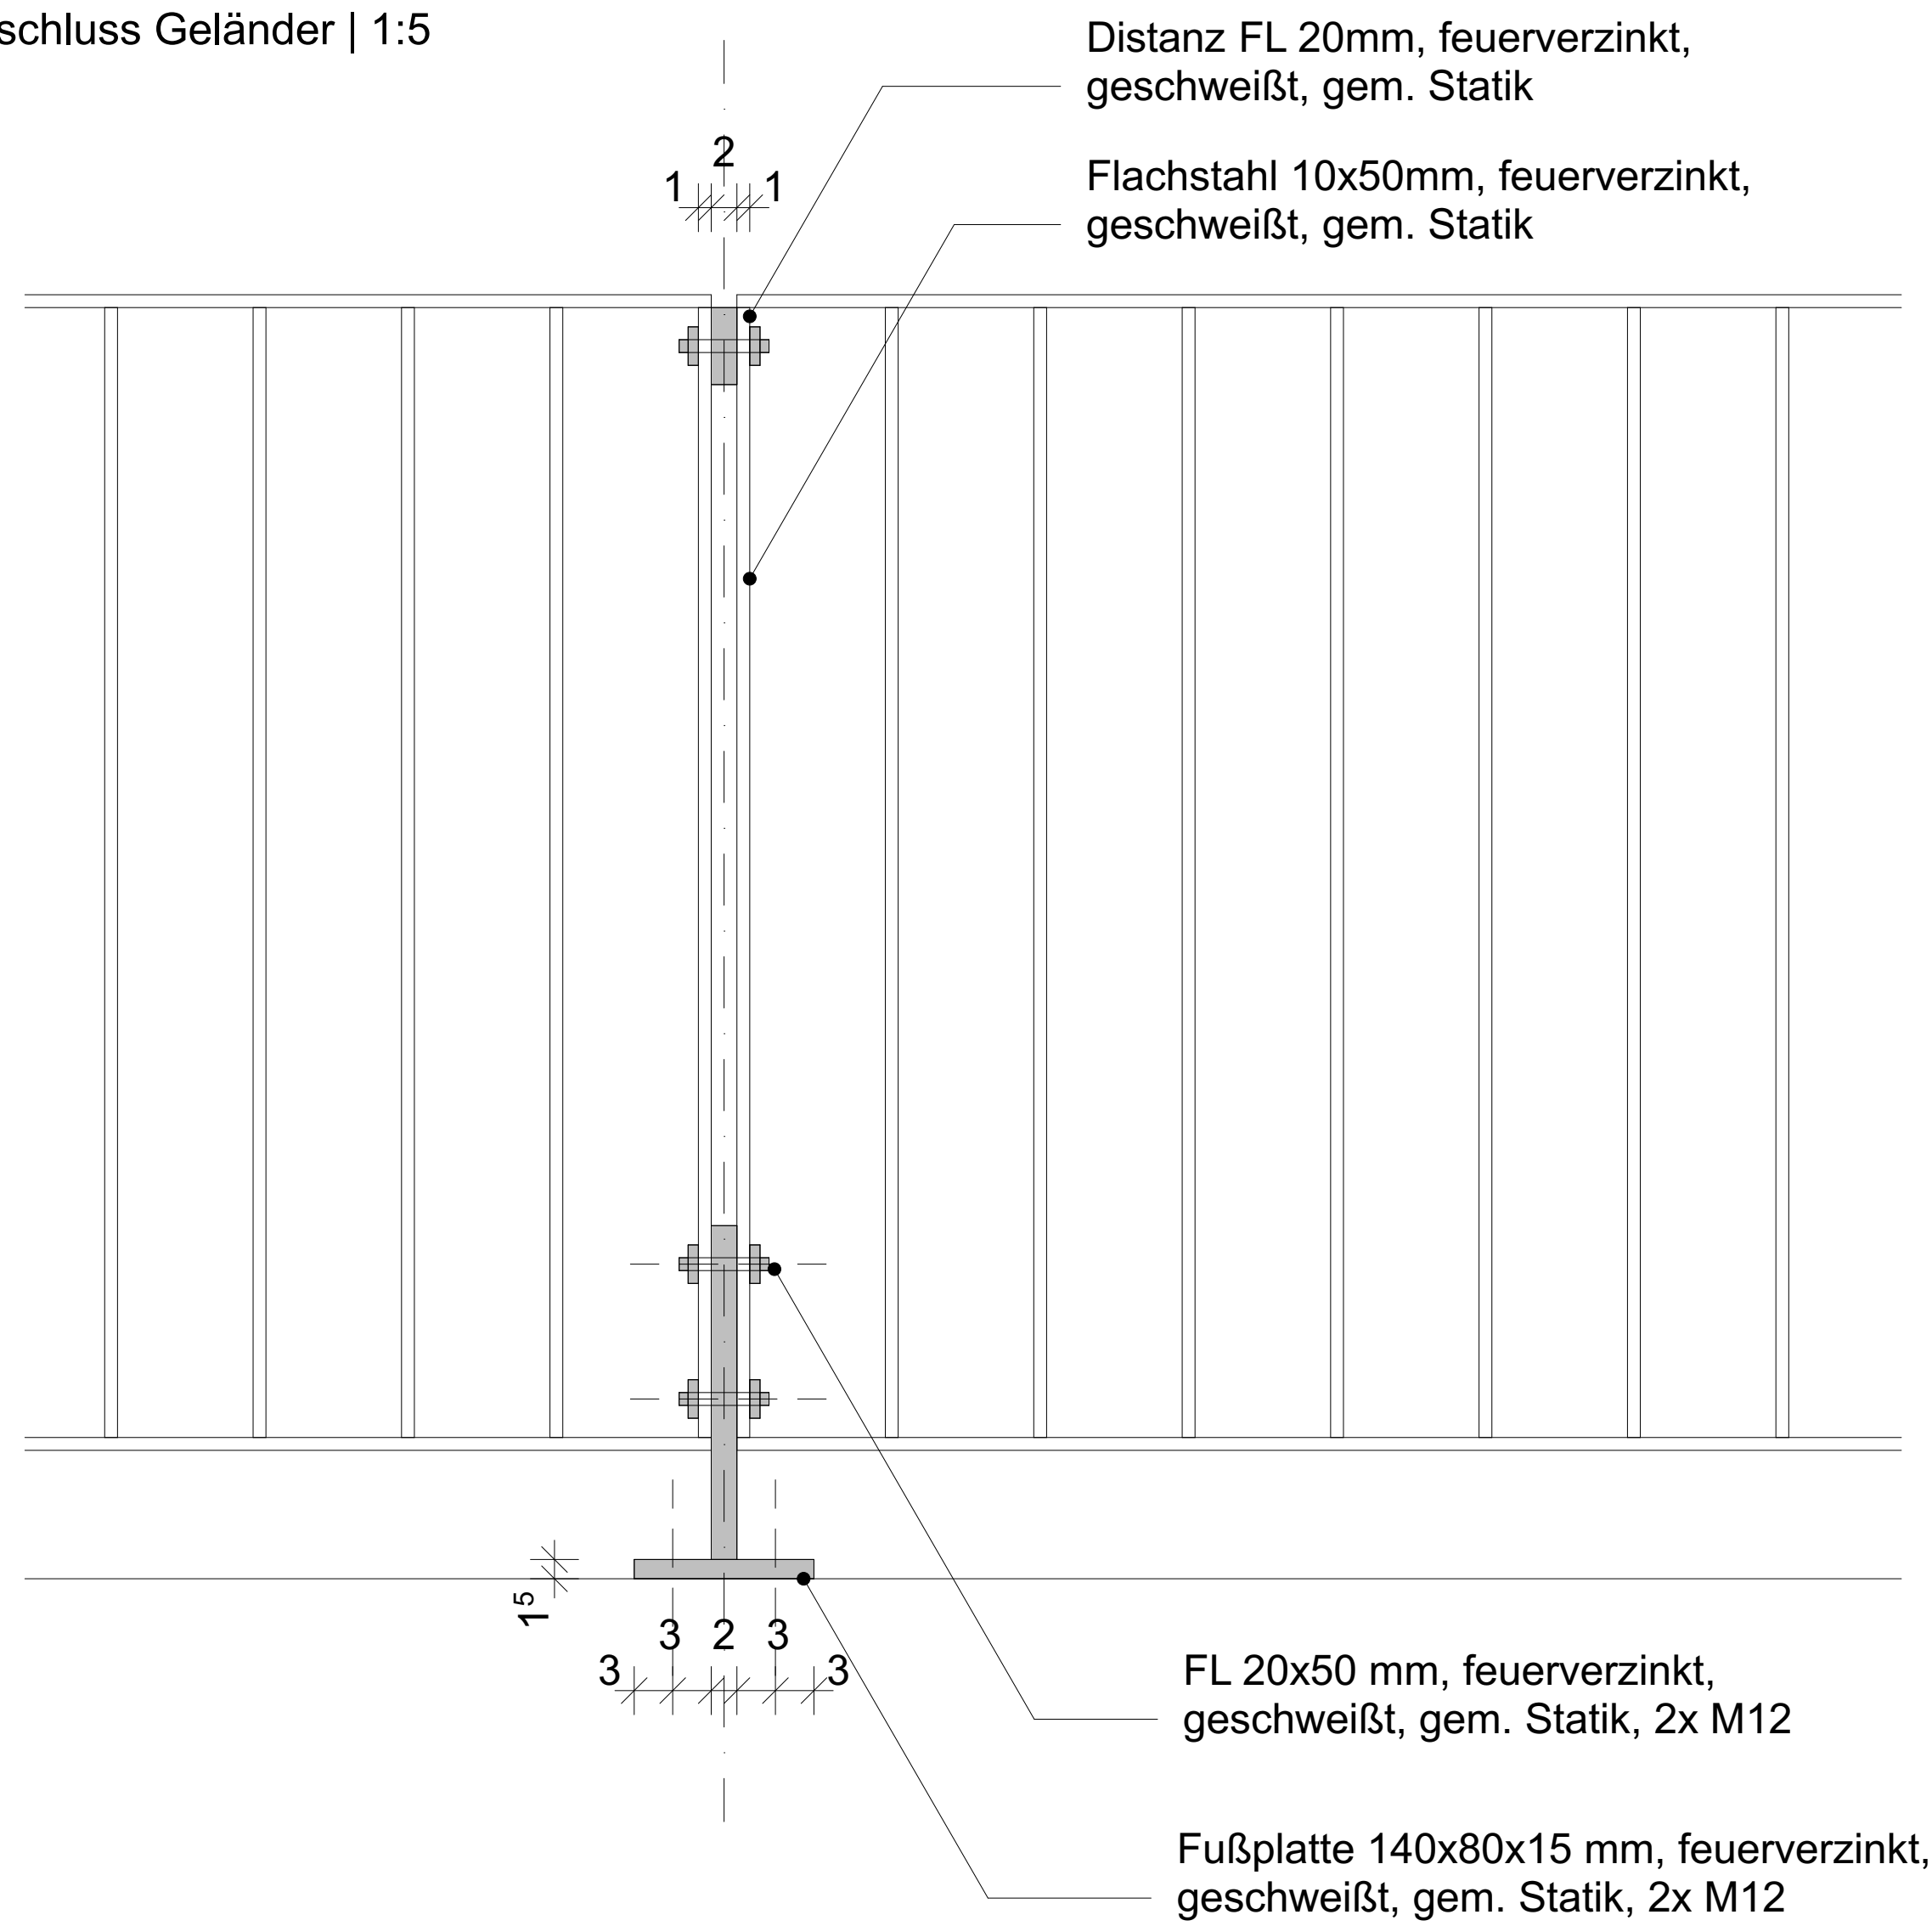


DETAIL Anschluss Stahlstütze (unten) | 1:5

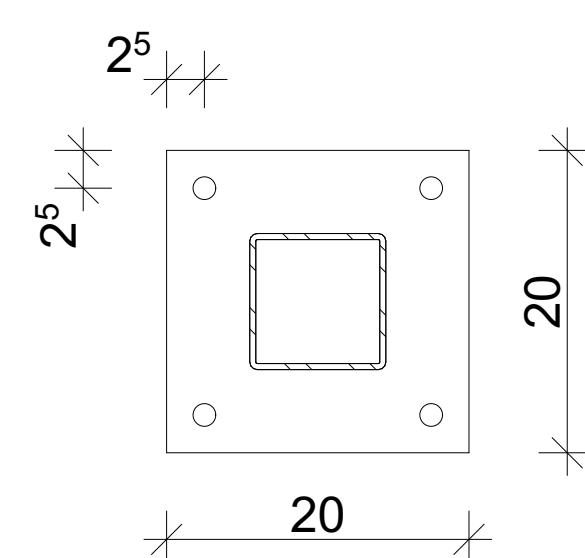

Draufsicht

DETAIL Anschluss Stahlstütze (oben) | 1:5

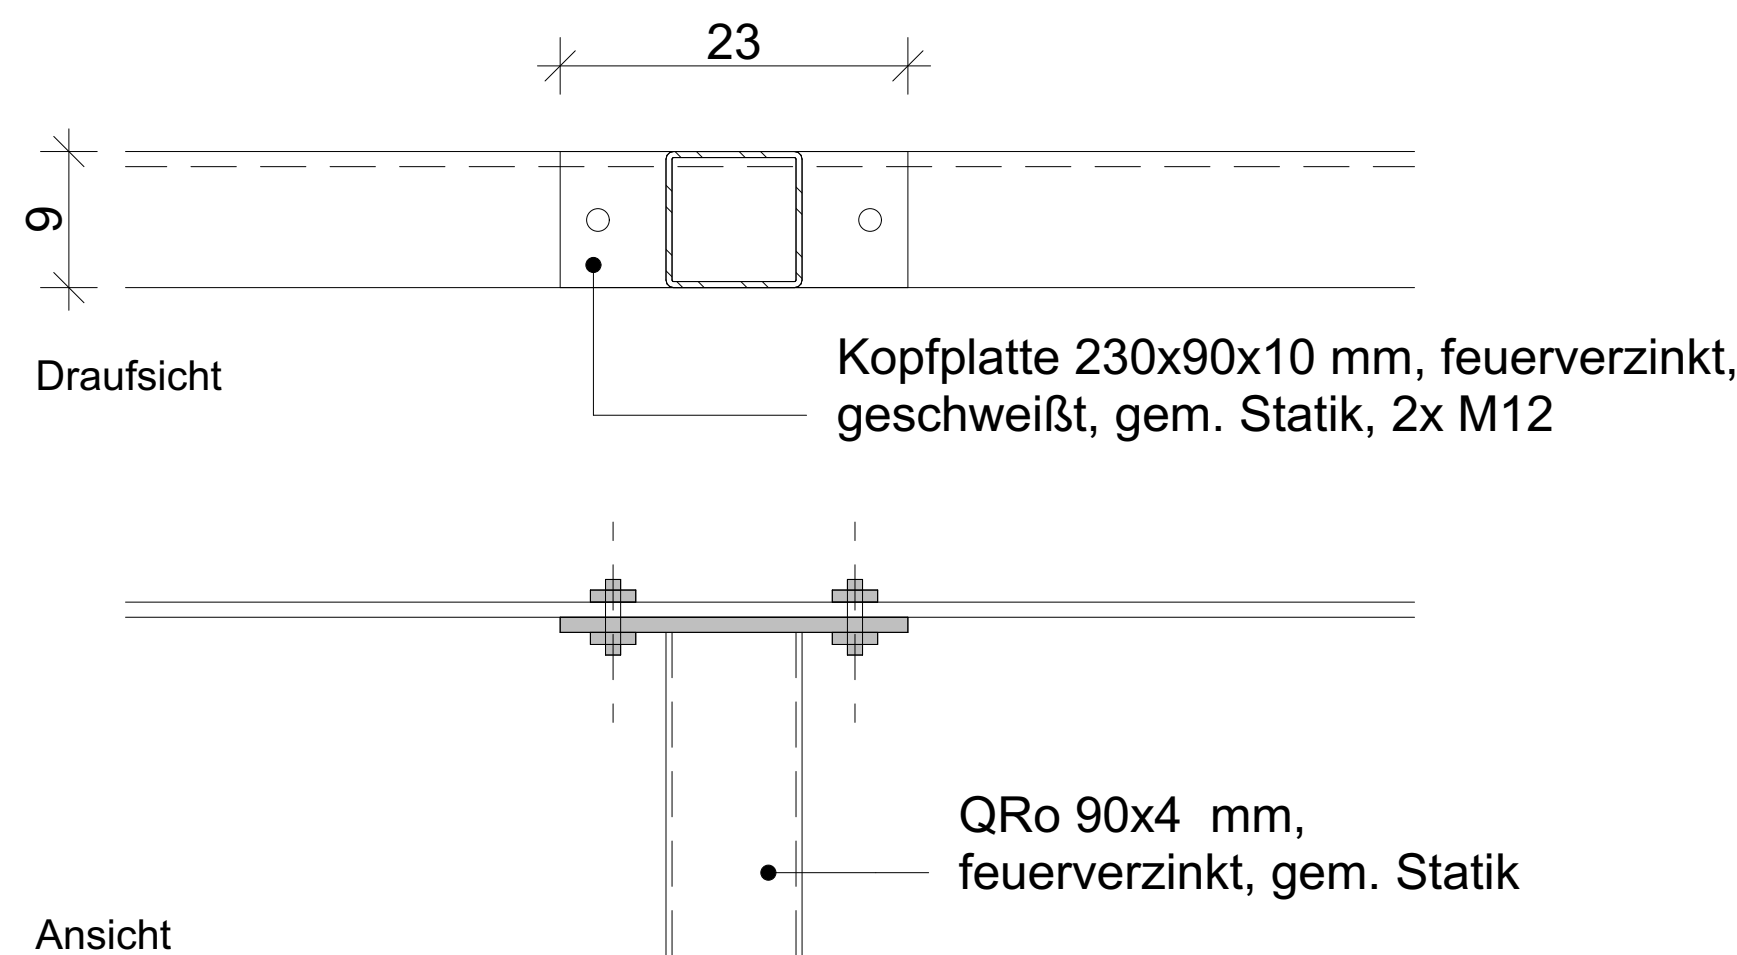

Ansicht

Legende

- Bestand
- Abbruch
- WU-Beton
- KS-Steine
- Stahlbeton
- Dämmung
- Wärmedämmsystem
- Leichtbauwände, allgemein
- Estrich
- RR Regenrohr
- BRH Brüstungshöhe (Höhe über OKFF)
- Hinweise auf Detailpunkte
- DKR und allgem. Höhenangaben
- DKR und UKR
- Schmittführung
- Bodeneinlauf (BE)
- Öffnungsmaße (Höhe über OKFF)

DIESER PLAN IST NUR GÜLTIG IN VERBINDUNG MIT DER STATIK !

ALLE ANGEGEBENEN MABE SIND EIGENVERANTWORTLICH VOR ORT ZU PRÜFEN !

Index	Art der Änderung	Name	Datum
100	-	-	-

Projektnummer:	Projektname:				
20063		Mülheim an der Ruhr - Neubau Heißener Bad			
inhalt:			P20063		
details Treppen-Stahlbau			G1-Nr. G5-8-A0-X06.01-f0		
Leistungsphase:	Maßstab:	Blattgröße:	Gezeichnet von:	Gezeichnet am:	
LPH 5	1:10	DIN A1	JS	19.02.2026	



Nutzer:	Stadtverwaltung Mülheim an der Ruhr	Tel:	+49 208 455 2300
	-26- ImmobilienService	Fax:	+49 208 455 5852 05
	Hans-Böckler-Platz 5, 45468 Mülheim an der Ruhr	Mail:	info@muelheim-ruhr.de
Projektleitung:	HOLINGER Ingenieure GmbH	Tel:	+49 30 2096 3294
	Friedrichstraße 95, 10117 Berlin	Fax:	+49 30 2096 3290
	www.holinger.com	Mail:	berlin@holinger.com
Architekt:	Geising + Böker GmbH Architekten BDA	Tel:	+49 40 401905-0
	Schulterblatt 58, 20357 Hamburg	Fax:	+49 40 4905331
	www.geising-boeker.de	Mail:	hh@geising-boeker.de
Treppengestaltung:	Ingenieurbüro Grage	Tel:	+49 5221 1239-0
	Bielefelder Straße 9, 32051 Herford	Fax:	+49 5221 1239-23
	www.grage-ingenieure.de	Mail:	info@grage-ingenieure.de
TGA-Planung:	Planungsgruppe VA	Tel:	+49 511 87952-0
	Expo Plaza 10, 30559 Hannover	Fax:	+49 511 87958-50
	www.planungsgruppe-va.de	Mail:	2133-MaR@planungsgruppe-va.de
Landschaftsarchitekt:	Wiebold LandschaftsArchitektur	Tel:	+49 541 600655-0
	Ziegelstraße 26, 48074 Osnabrück	Fax:	+49 541 600655-5
	www.wiebold.info	Mail:	mail@wiebold.info

geising
+böker

ARCHitekten BDA

Bauherr/-in
Ort, Datum

Architekt
Ort, Datum

G20063-5-
A80-X06.01-
f00-

Plan - Nr.