




Ansicht - Ablagen Frisierbereich

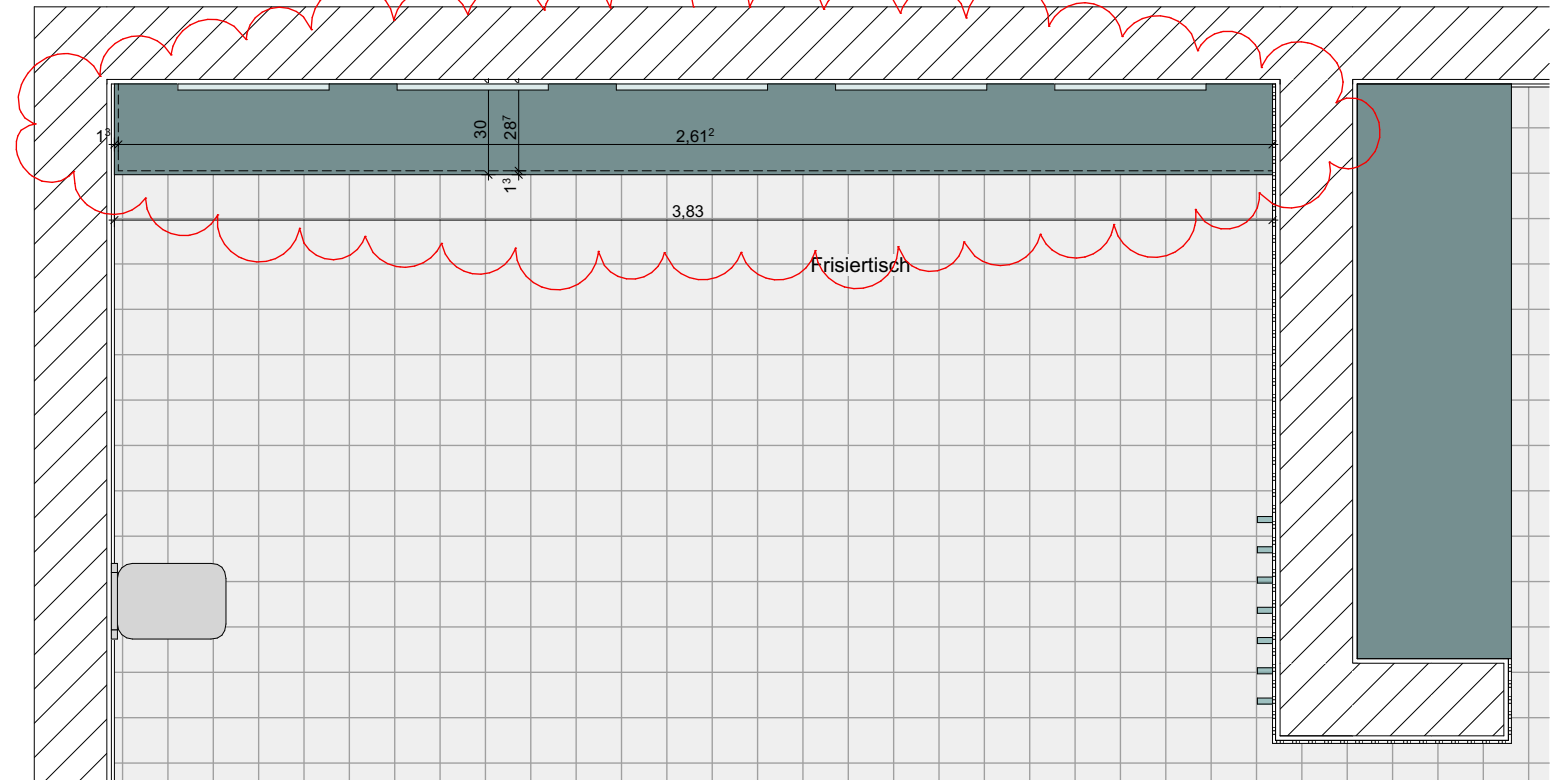

Grundriss - Ablagen Frisierbereich

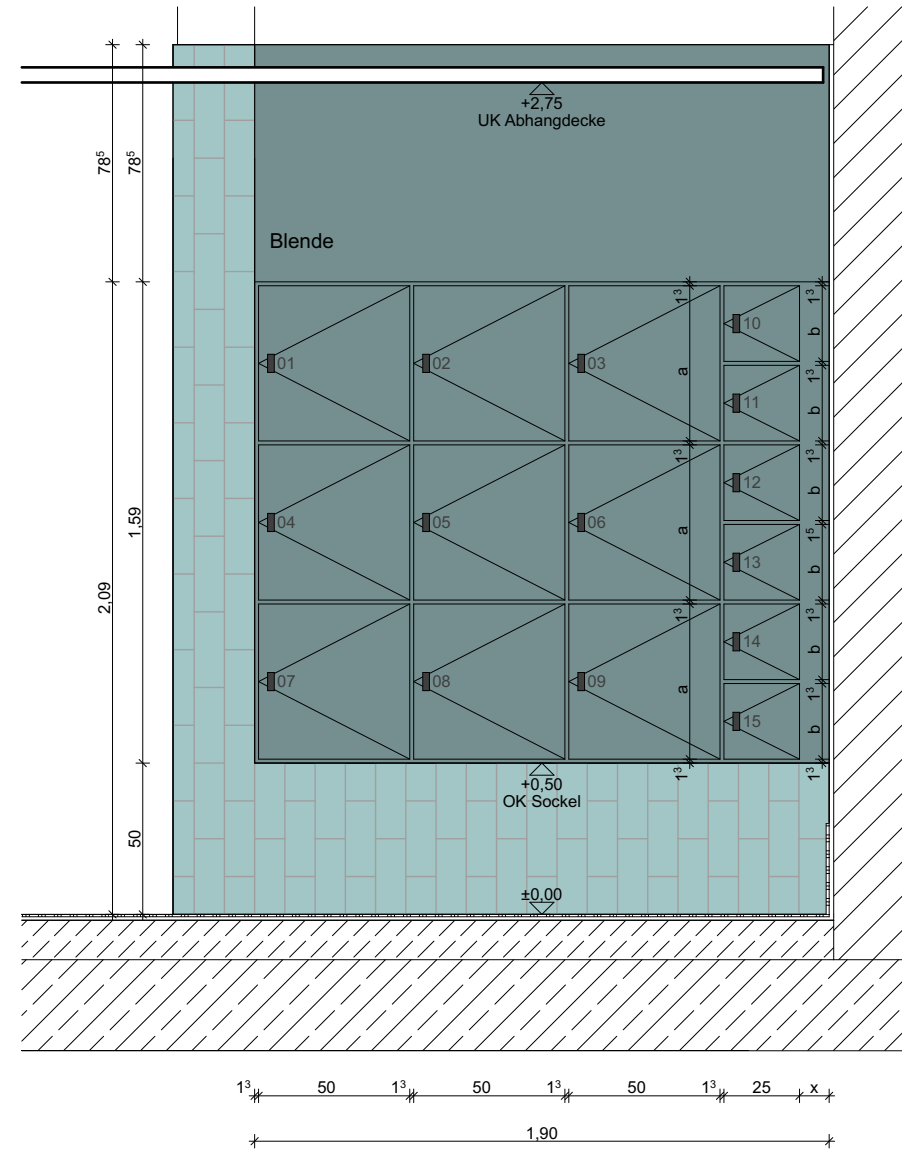

Ansicht - Wert- und Helmächer Stiefelgang

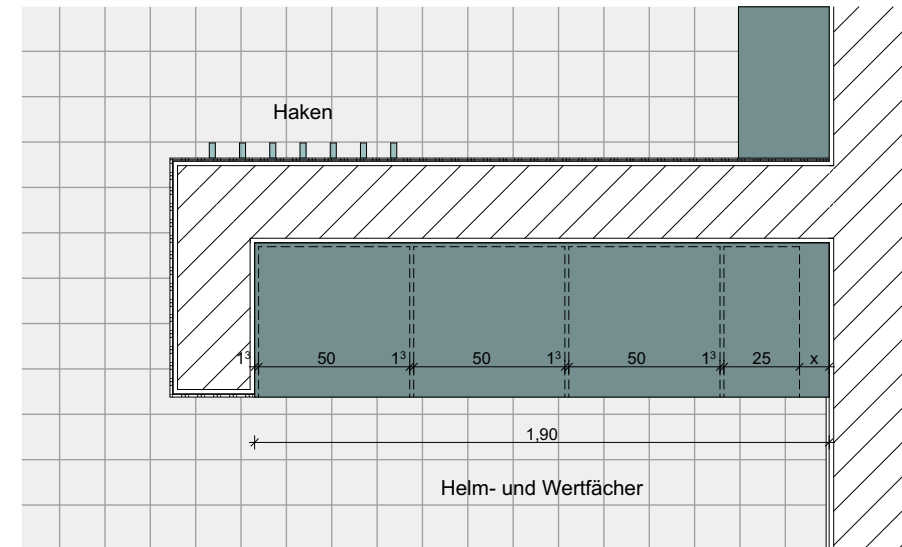

Grundriss - Wert- und Helmächer Stiefelgang

Architekt:	Geising + Böker GmbH <div><div>geising +böker</div><div>ARCHITEKTEN BDA</div></div> <div>Architekten BDA Schillerblatt 58 20357 Hamburg Tel. +49 40 - 401905-0 Fax +49 40 - 4905331</div>		Bauherr:	Stadtverwaltung Mülheim an der Ruhr -26- ImmobilienService Hans-Böckler-Platz 5 45468 Mülheim an der Ruhr Tel. +49 208 455 2300 Fax +49 208 455 5852 05		Projektname: Mülheim an der Ruhr - Ersatzneubau Heißener Hallenbad				Gezeichnet am:	Proj.-Nummer:
									22.01.2026	G20063	
							Plan-Nr.		Maßstab:	Gezeichnet von:	
							G20063-5-A80-X07.04-f01-		1:25	AS	
							Planinhalt				
			f01		Anpassung Frisierbereich gem. MSS		JS		05.06.26		
			Index		Art der Änderung		Name		Datum	Verteiler	
			Datum/Unterschrift		Datum/Unterschrift		Details Frisierbereich				
Datum/Unterschrift			BIMcloud: GBHH-BIM01 - BIMcloud Basic für Archicad 25/G20063 - Mülheim an der Ruhr								