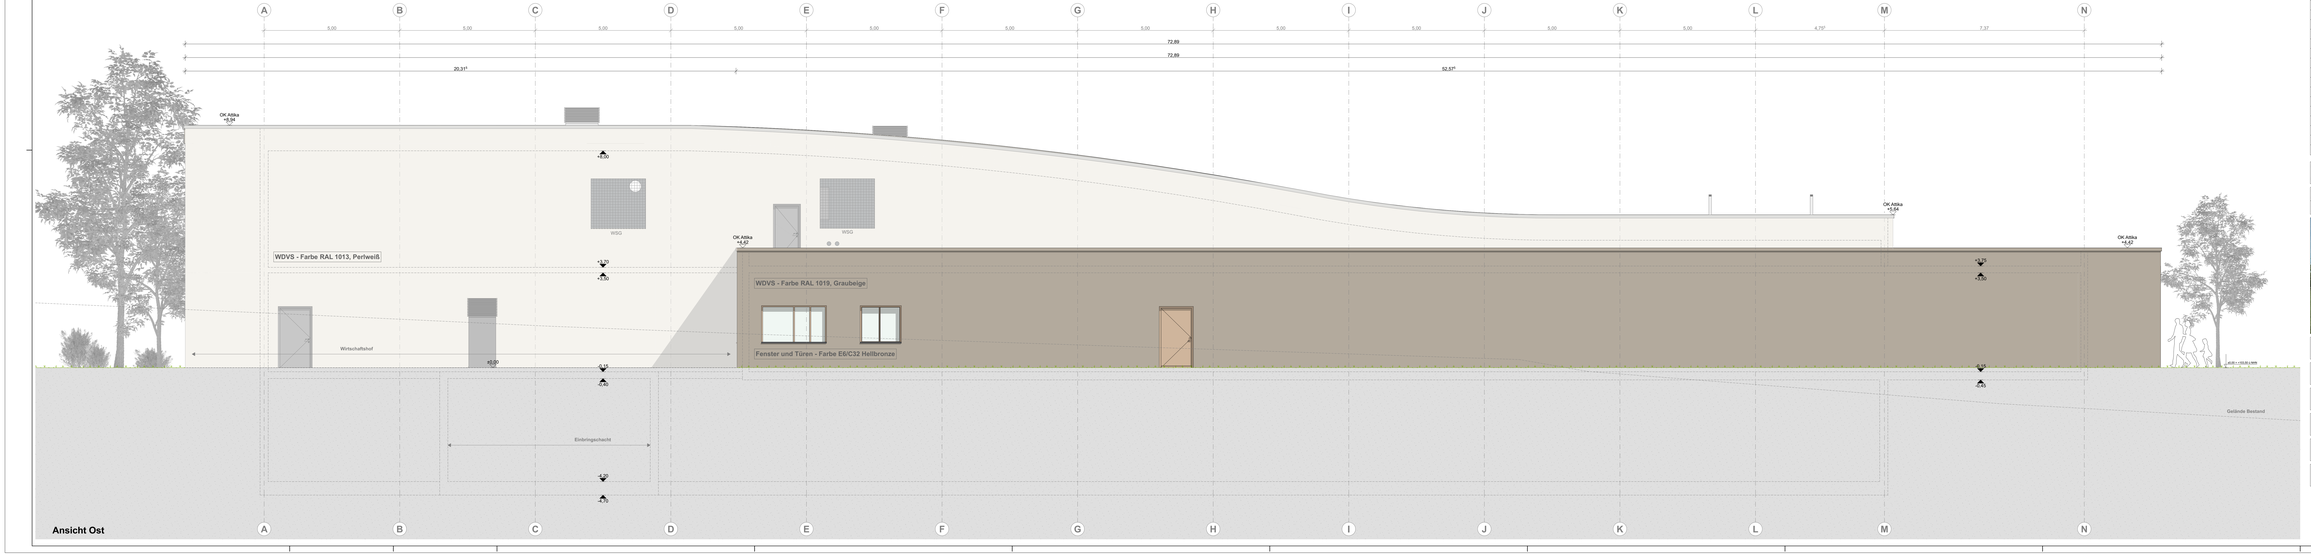

Legende

Bestand		RR	Regenrohr
Abbruch		BRH	Brüstungshöhe (Höhe über OKFF)
Wü-Beton			Hinweise auf Detailpunkte
KS-Steine			OKF und allgem. Höhenangaben
Stahlbeton			OKR und UKR
Dämmung			Schnittführung
Wärmedämmsystem			Bodeneinlauf (BE)
Leichtbauwände, allgemein			Öffnungsmaße (Höhe über OKFF)
Estrich			

DIESER PLAN IST NUR GÜLTIG IN VERBINDUNG MIT DER STATIK !

ALLE ANGEGEBENEN MAßE SIND EIGENVERANTWORTLICH VOR ORT ZU PRÜFEN !

Index	Art der Änderung	Name	Datum
601	Lüftung ergänzt	AS	07.01.25
600	Freigabe Bauherr	AS	05.01.24

Projektnummer: G20063

Projektname: Mülheim an der Ruhr - Neubau Heißener Bad

Dateiname: Ansicht West und Ost

Plan - Nr.: G20063-6-A30-A01X-f04-

Leistungsphase:	Maßstab:	Blattgröße:	Gezeichnet von:	Datum:
LPH 5	1:50	1900 x 841	AS	03.08.2023

Bauherr/-in

Architekt

Ort, Datum

Ort, Datum