


Ansicht - Küche Personal

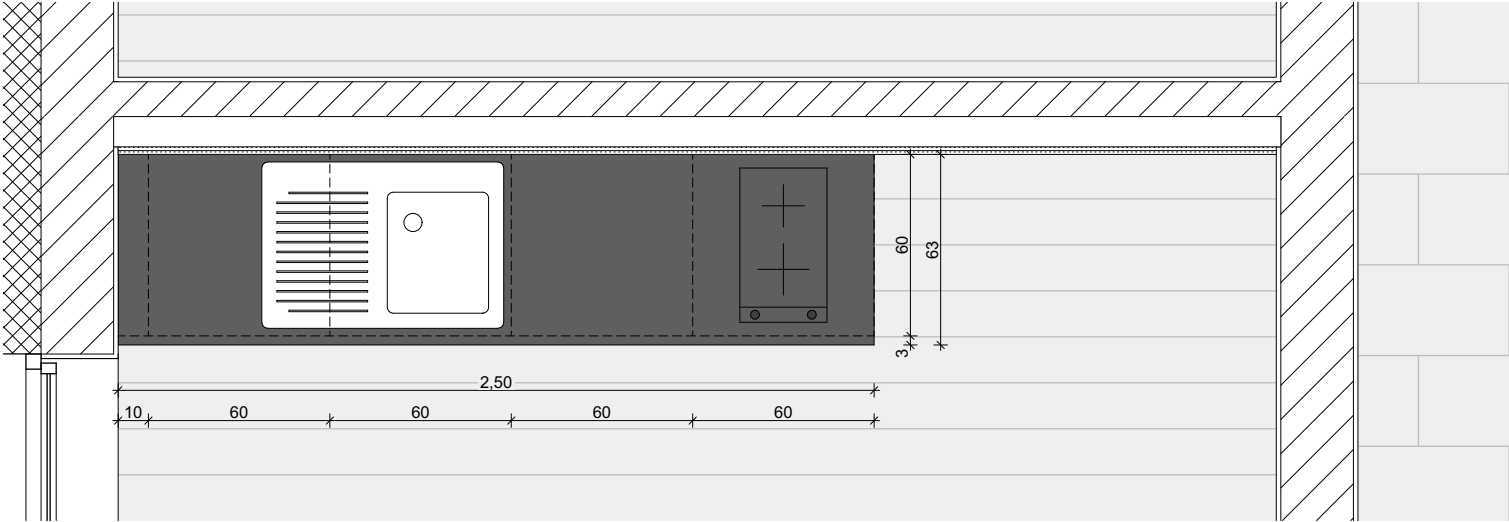

Grundriss - Küche Personal

<div> <div>Bauherr:</div> <div> <div>Stadtverwaltung</div> <div>Mülheim an der Ruhr</div> <div>-26- ImmobilienService</div> <div>Hans-Böckler-Platz 5</div> <div>45468 Mülheim an der Ruhr</div> <div>Tel. +49 208 455 2300</div> <div>Fax +49 208 455 5852 05</div> </div> <div>Datum/Unterschrift</div> </div>	<div> <div>Projektname:</div> <div>Mülheim an der Ruhr - Ersatzneubau Heißener Hallenbad</div> </div>	<div> <div>Gezeichnet am:</div> <div>22.01.2026</div> </div>	<div> <div>Proj.-Nummer:</div> <div>G20063</div> </div>
	<div> <div>Plan-Nr.</div> <div>G20063-6-A80-X07.08-f00-</div> <div>Planinhalt</div> </div>	<div> <div>Maßstab:</div> <div>1:25</div> </div>	<div> <div>Gezeichnet von:</div> <div>AS</div> </div>
		<div> <div>Index</div> <div>Art der Änderung</div> <div>Name</div> <div>Datum</div> <div>Verteiler</div> </div>	
		<div> <div>Details Küche Personal</div> </div>	