


Grundriss - Übersicht Trennwände WC und Duschen Damen

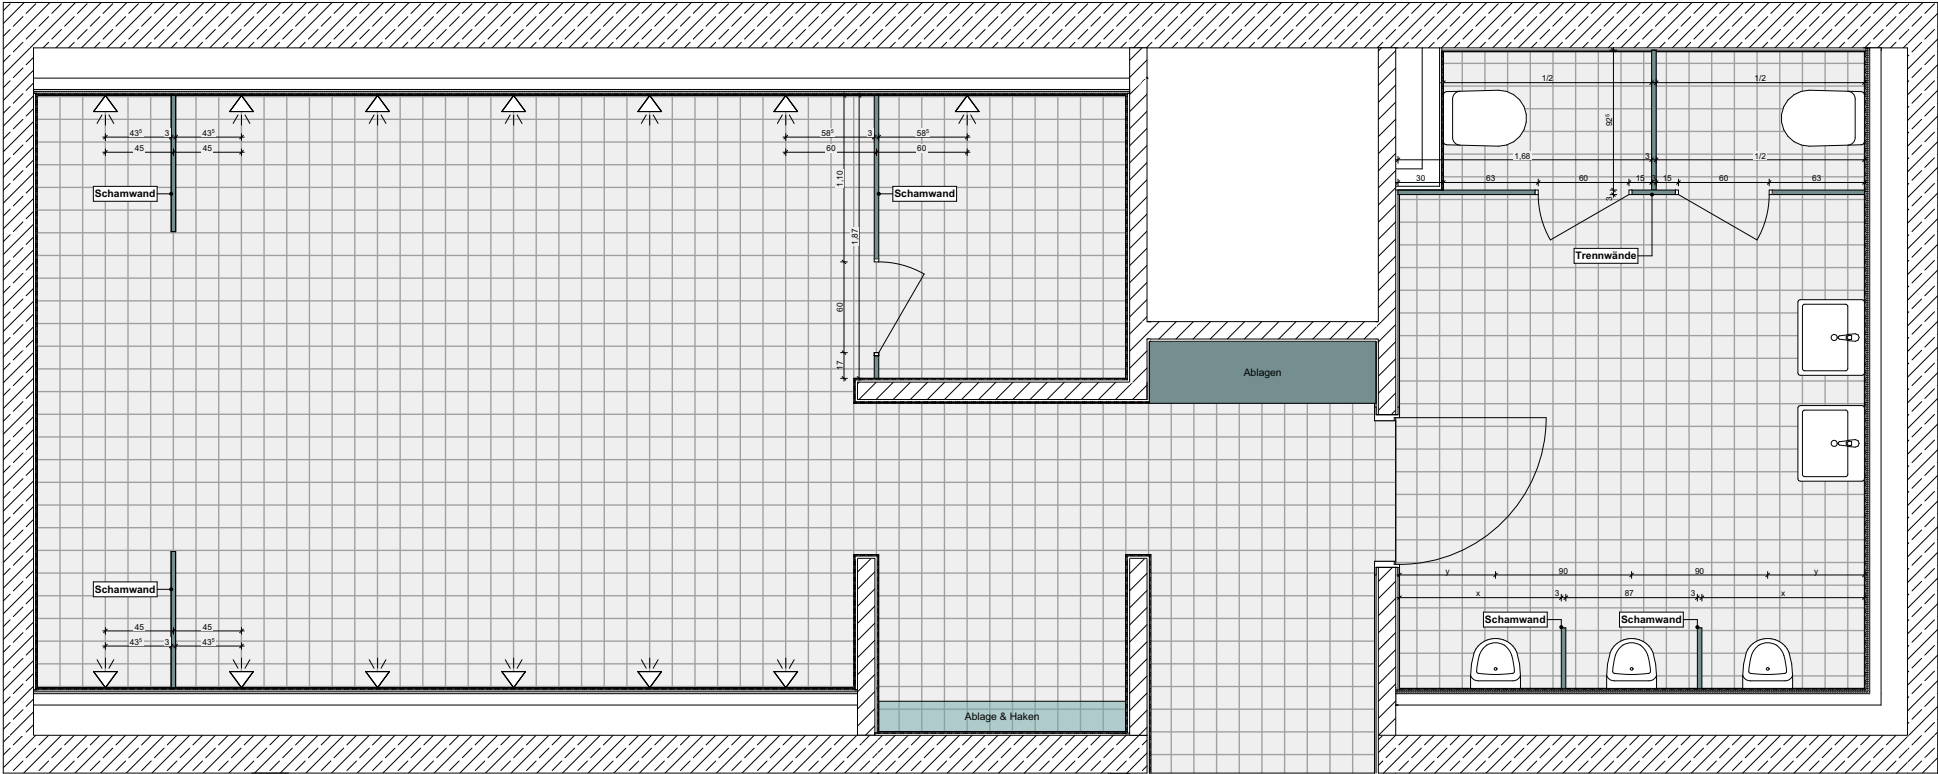

Grundriss - Übersicht Trennwände WC und Duschen Herren

Bauherr:				Projektname:		Gezeichnet am:		Proj.-Nummer:	
<b>Stadtverwaltung Mülheim an der Ruhr</b> -26- ImmobilienService Hans-Böckler-Platz 5 45468 Mülheim an der Ruhr Tel. +49 208 455 2300 Fax +49 208 455 5852 05				Mülheim an der Ruhr - Ersatzneubau Heißener Hallenbad		22.01.2026		G20063	
				Index		Maßstab:		Gezeichnet von:	
				Datum/Unterschrift		1:25		AS	
						Plan-Nr.		G20063-6-A80-X07.10-100-	
						Planinhalt			