

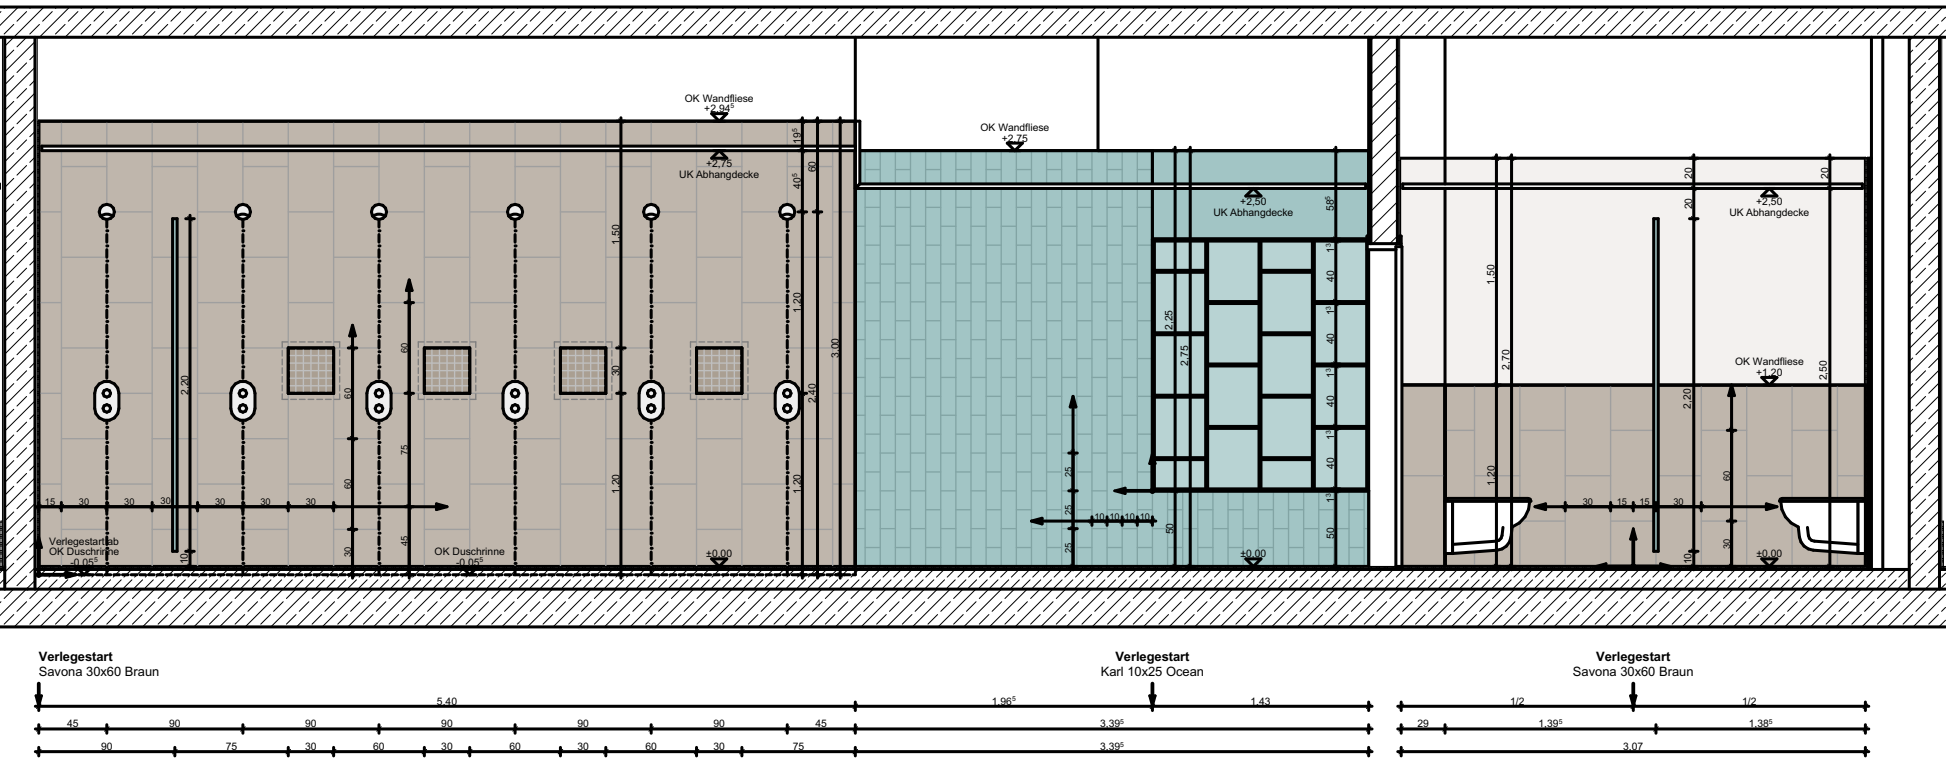


Wandansichten - Duschen und WCs Herren


Ansicht 01

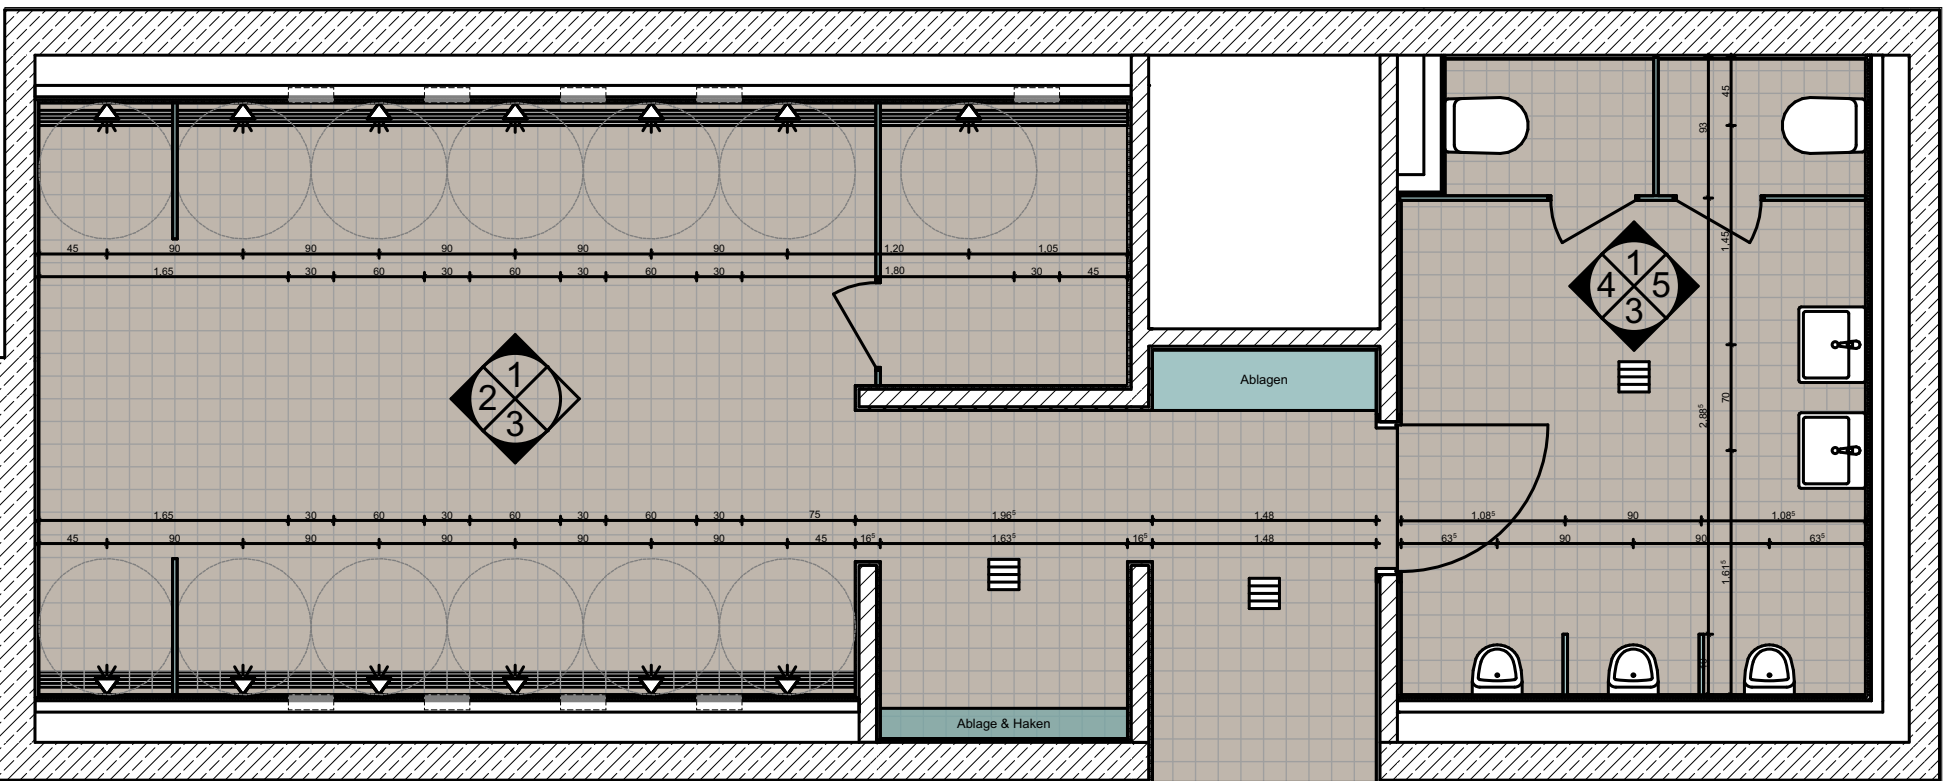


Ansicht 03

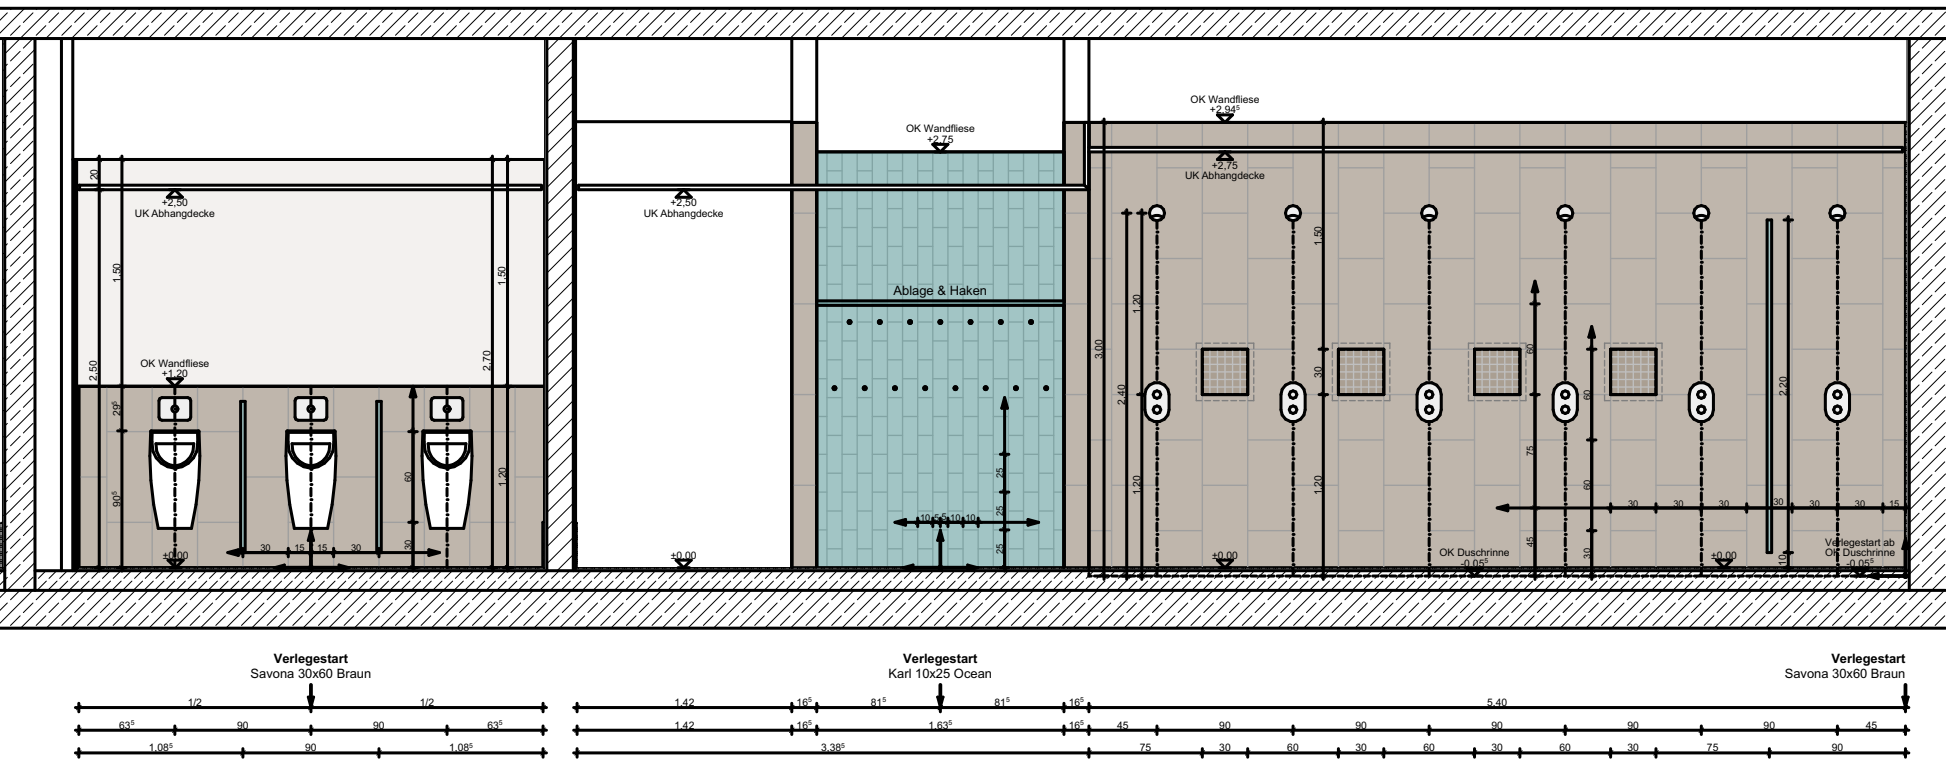


Ansicht 02

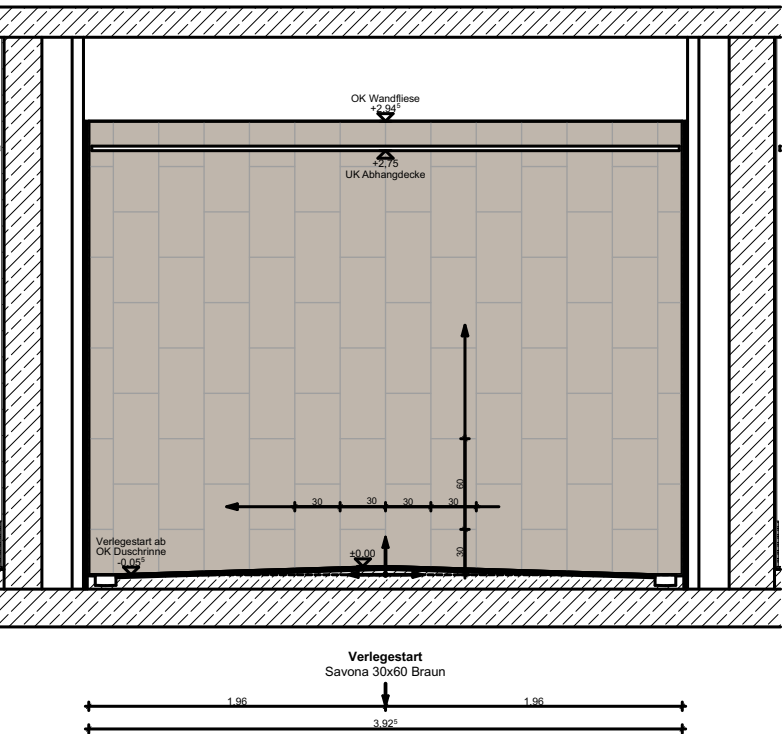

Ansicht 04

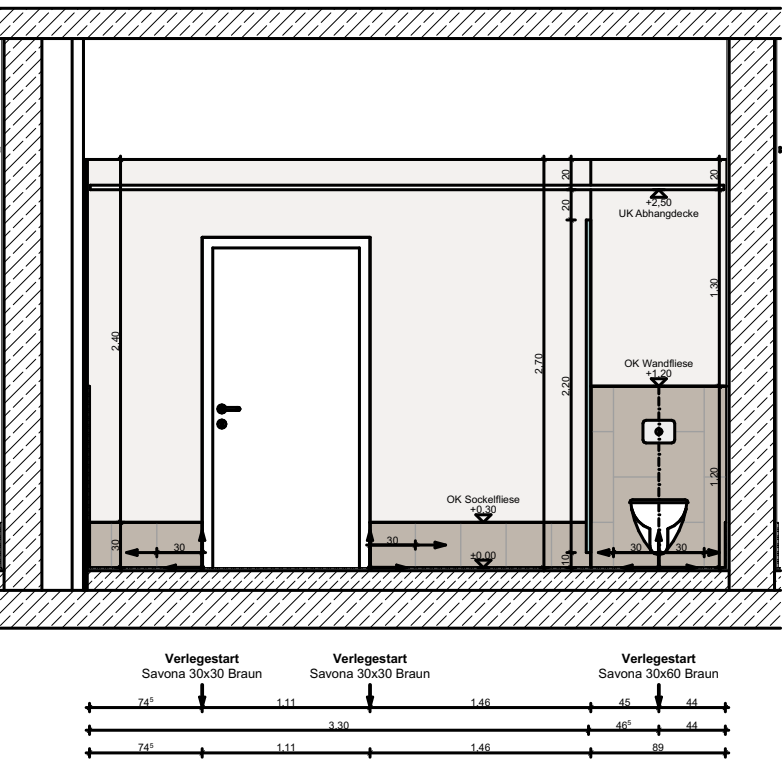

Ansicht 05

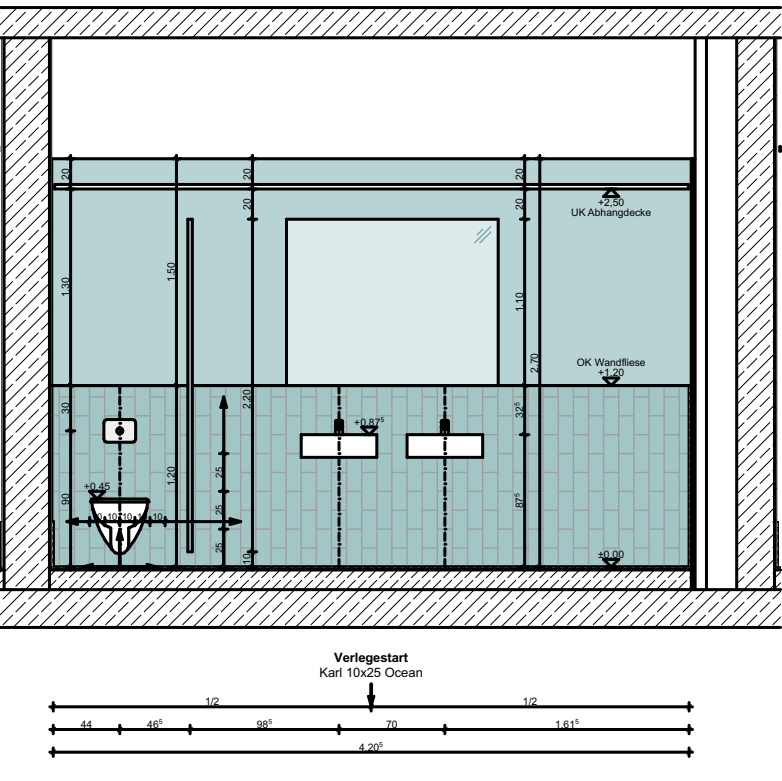

Legende

- Bestand
- Abbruch
- WU-Beton
- KS-Steine
- Stahlbeton
- Dämmung
- Wärmedämmsystem
- Leichtbauwände, allgemein
- Estrich
- RR Regenrohr
- BRH Brüstungshöhe (Höhe über OKFF)
- Hinweise auf Detailpunkte
- OKF und allgem. Höhenangaben
- OKR und UKR
- Schnittführung
- Bodeneinlauf (BE)
- Öffnungsmaße (Höhe über OKFF)

DIESER PLAN IST NUR GÜLTIG IN VERBINDUNG MIT DER STATIK! ALLE ANGEgebenEN MAßE SIND VOR ORT ZU PRÜFEN!

Index	Art der Änderung	Name	Datum
-	-	-	-

Projektnummer:	Projektname:
G20063	Mülheim an der Ruhr - Neubau Heißenener Bad

Planinhalt:					Plan - Nr.	
Wandansichten Dusche-WC Herren					G20063-6-A80-X10.01-f00-	
Arch.	Leistungsphase:	Maßstab:	Blattgröße:	Gezeichnet von:	Gezeichnet am:	
	LPH 5	1:50	DIN A1	AS	21.11.2025	



Bauherr/-in  
Ort, Datum  
Architekt  
Ort, Datum