




Wandansichten - Duschen und WCs Damen


Ansicht 01

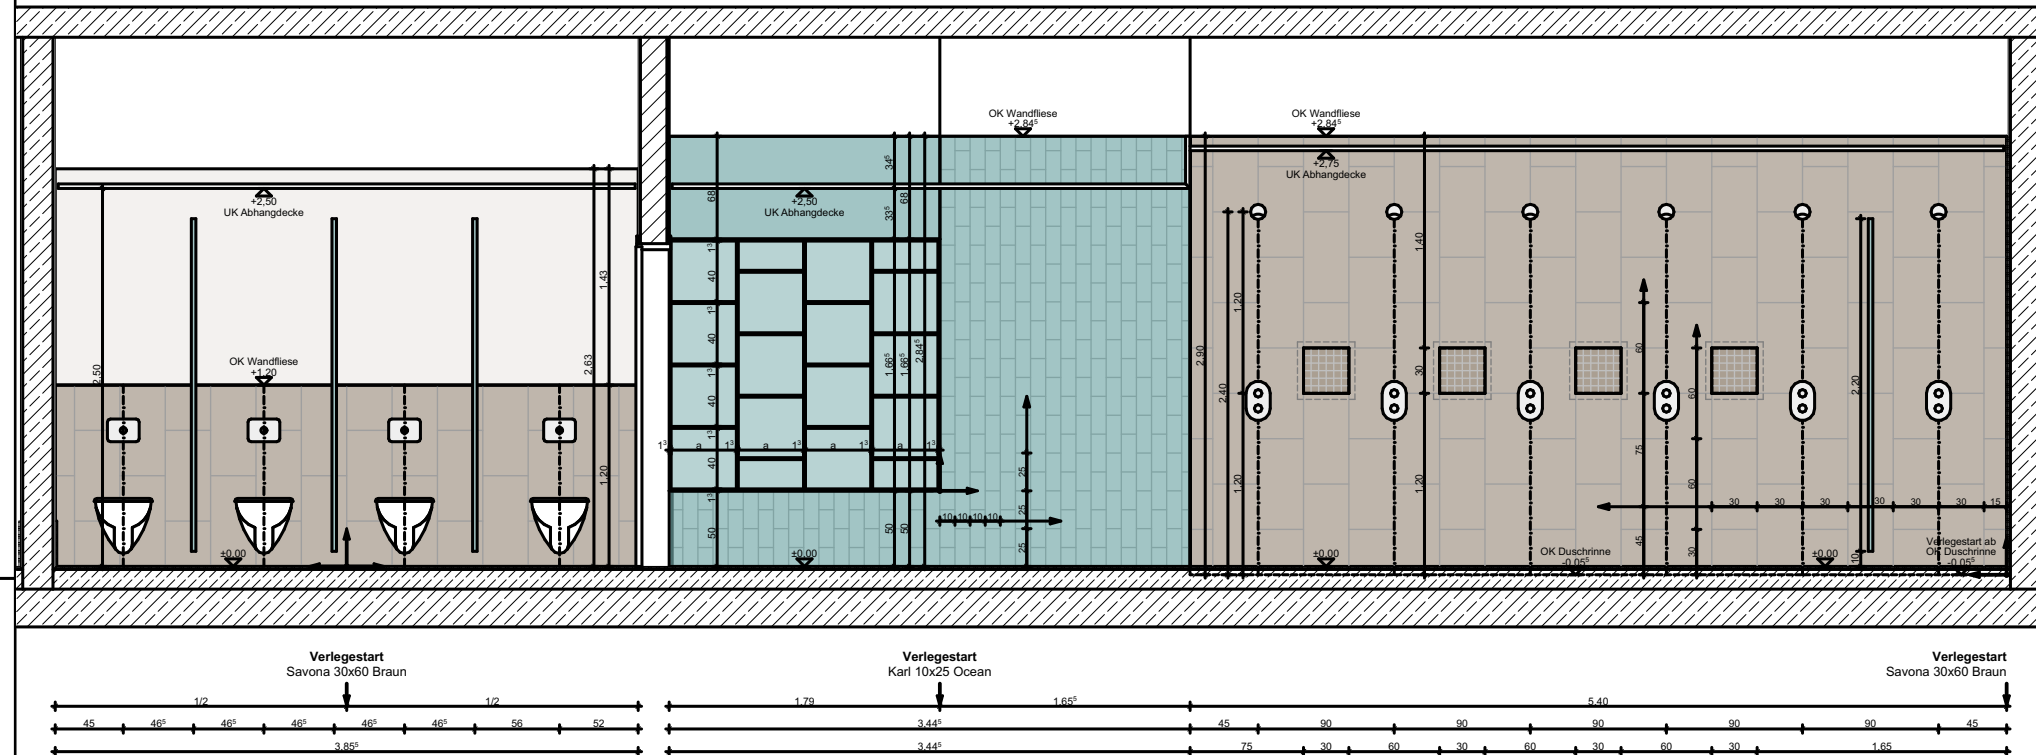

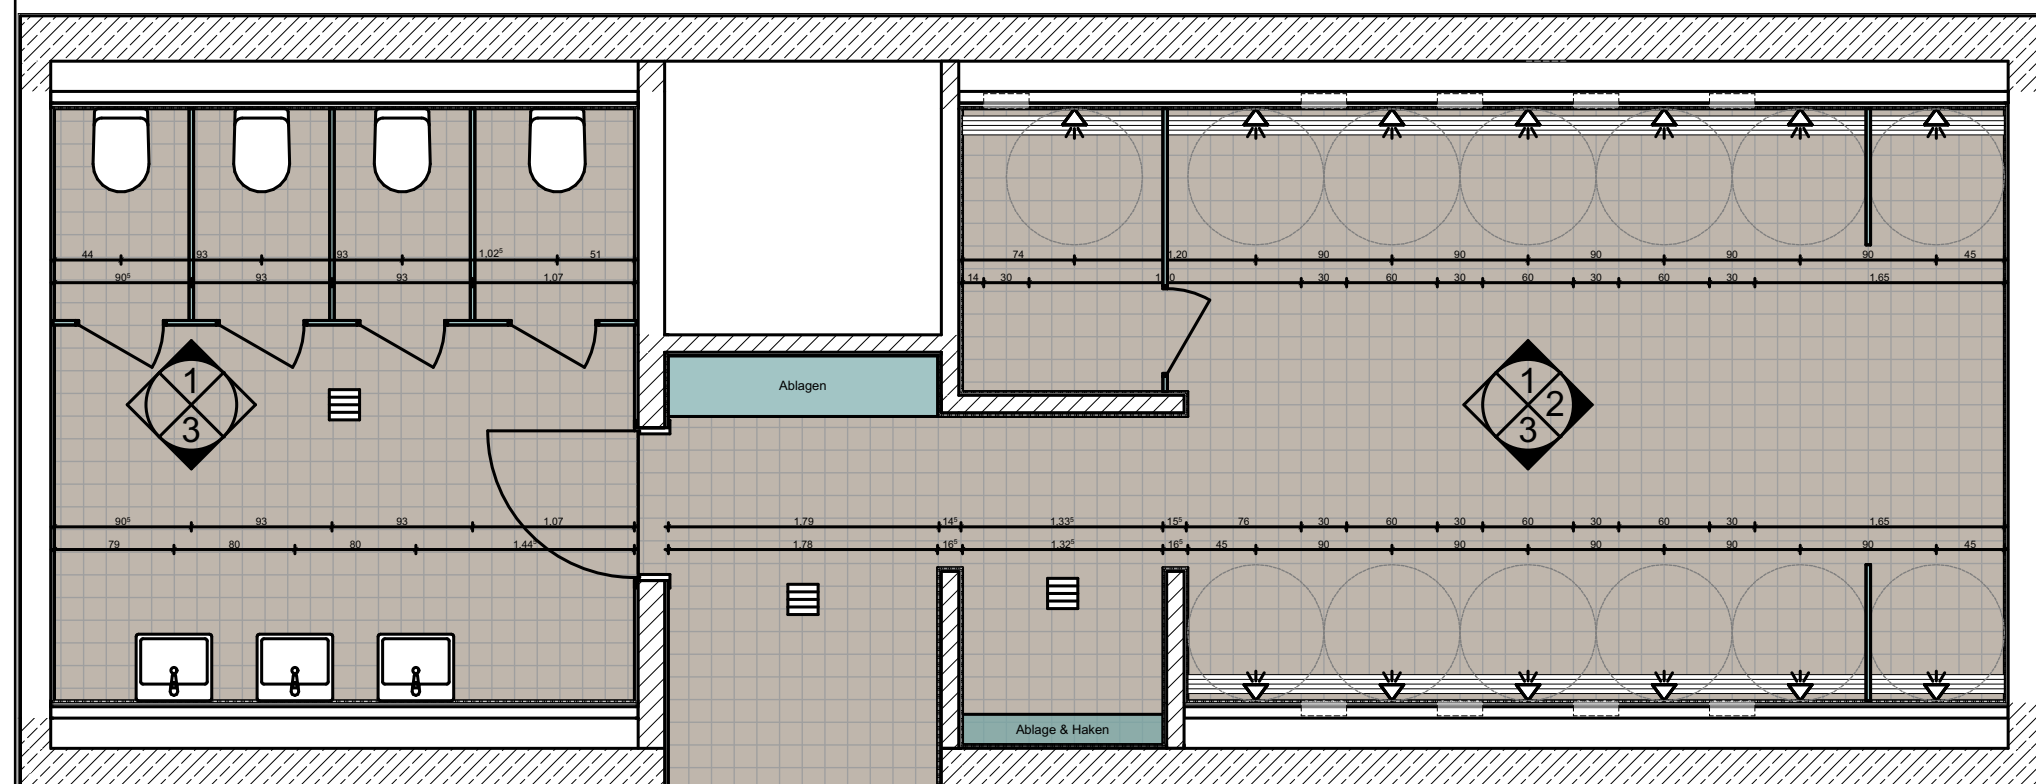

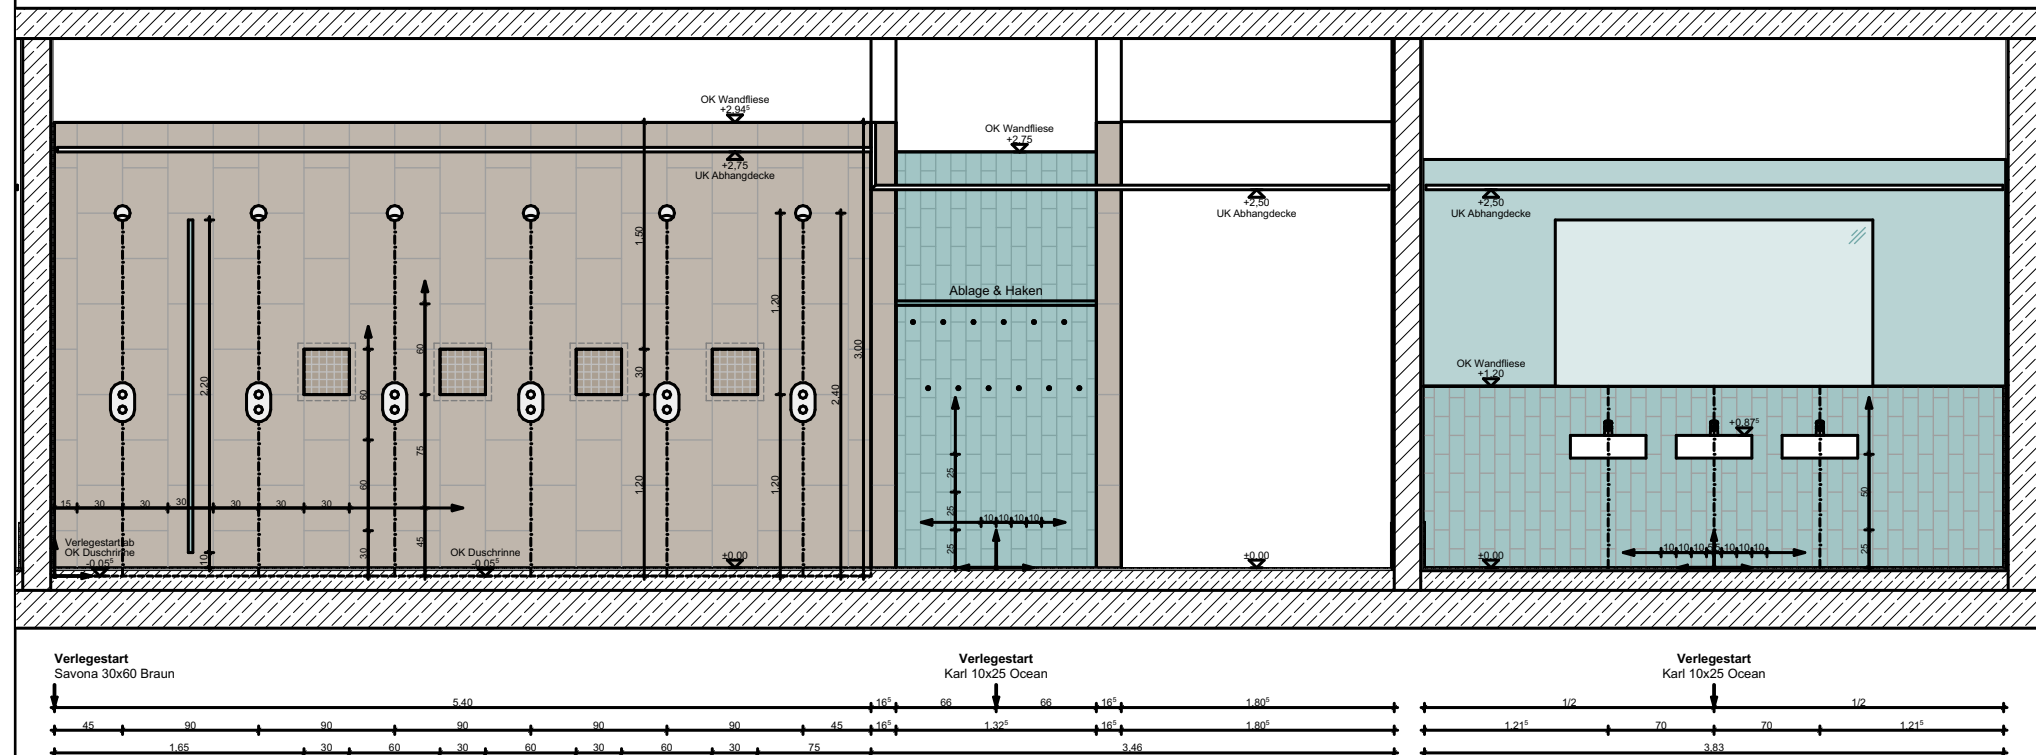



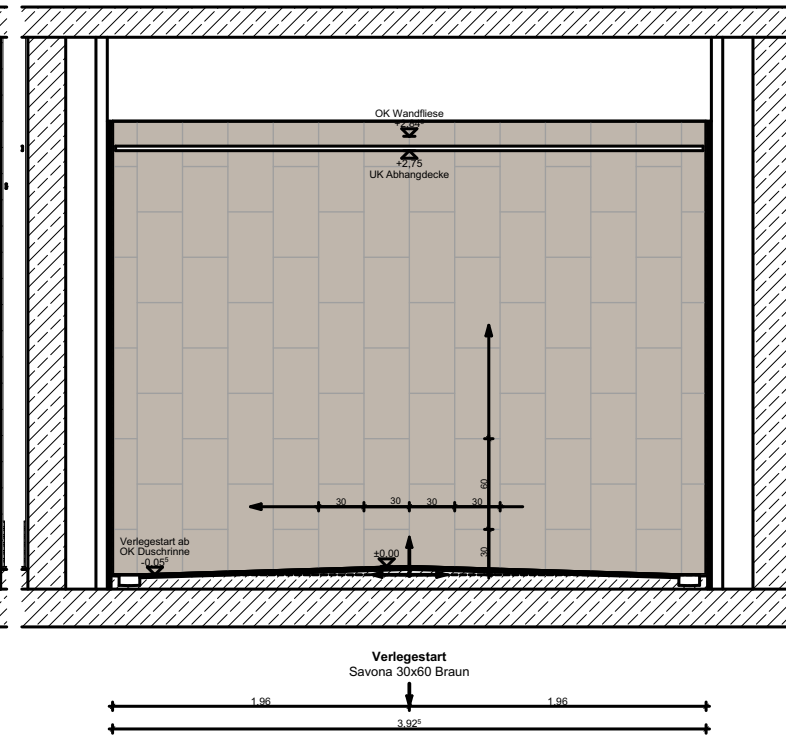










Ansicht 03

 

Ansicht 02



Legende

 - | | | | |
|---|---------------------------|---|--------------------------------|
|  | Bestand | RR | Regenrohr |
|  | Abbruch | BRH | Brüstungshöhe (Höhe über OKFF) |
|  | WU-Beton |  | Hinweise auf Detailpunkte |
|  | KS-Steine |   | OKF und allgem. Höhenangaben |
|  | Stahlbeton |   | OKR und UKR |
|  | Dämmung |  — | Schnittführung |
|  | Wärmedämmsystem |  | Bodeneinlauf (BE) |
|  | Leichtbauwände, allgemein |  | Öffnungsmaße (Höhe über OKFF) |
|  | Estrich | | |

DIESER PLAN IST NUR GÜLTIG IN VERBINDUNG MIT DER STATIK! ALLE ANGEGEBENEN MAßE SIND VOR ORT ZU PRÜFEN!

-	-	-	-
Index	Art der Änderung	Name	Datum

Projektnummer:	Projektname:
----------------	--------------

G20063	Mülheim an der Ruhr - Neubau Heißener Bad
--------	---

Planinhalt: Wandansichten Dusche-WC Damen					Plan - Nr. G20063-6-A80-X10.02-f00-
Arch.	Leistungsphase: LPH 5	Maßstab: 1:50	Blattgröße: DIN A1	Gezeichnet von: AS	Gezeichnet am: 21.11.2025

[illegible]

Bauherr/-in

Architekt

Ort, Datum

Ort, Datum