


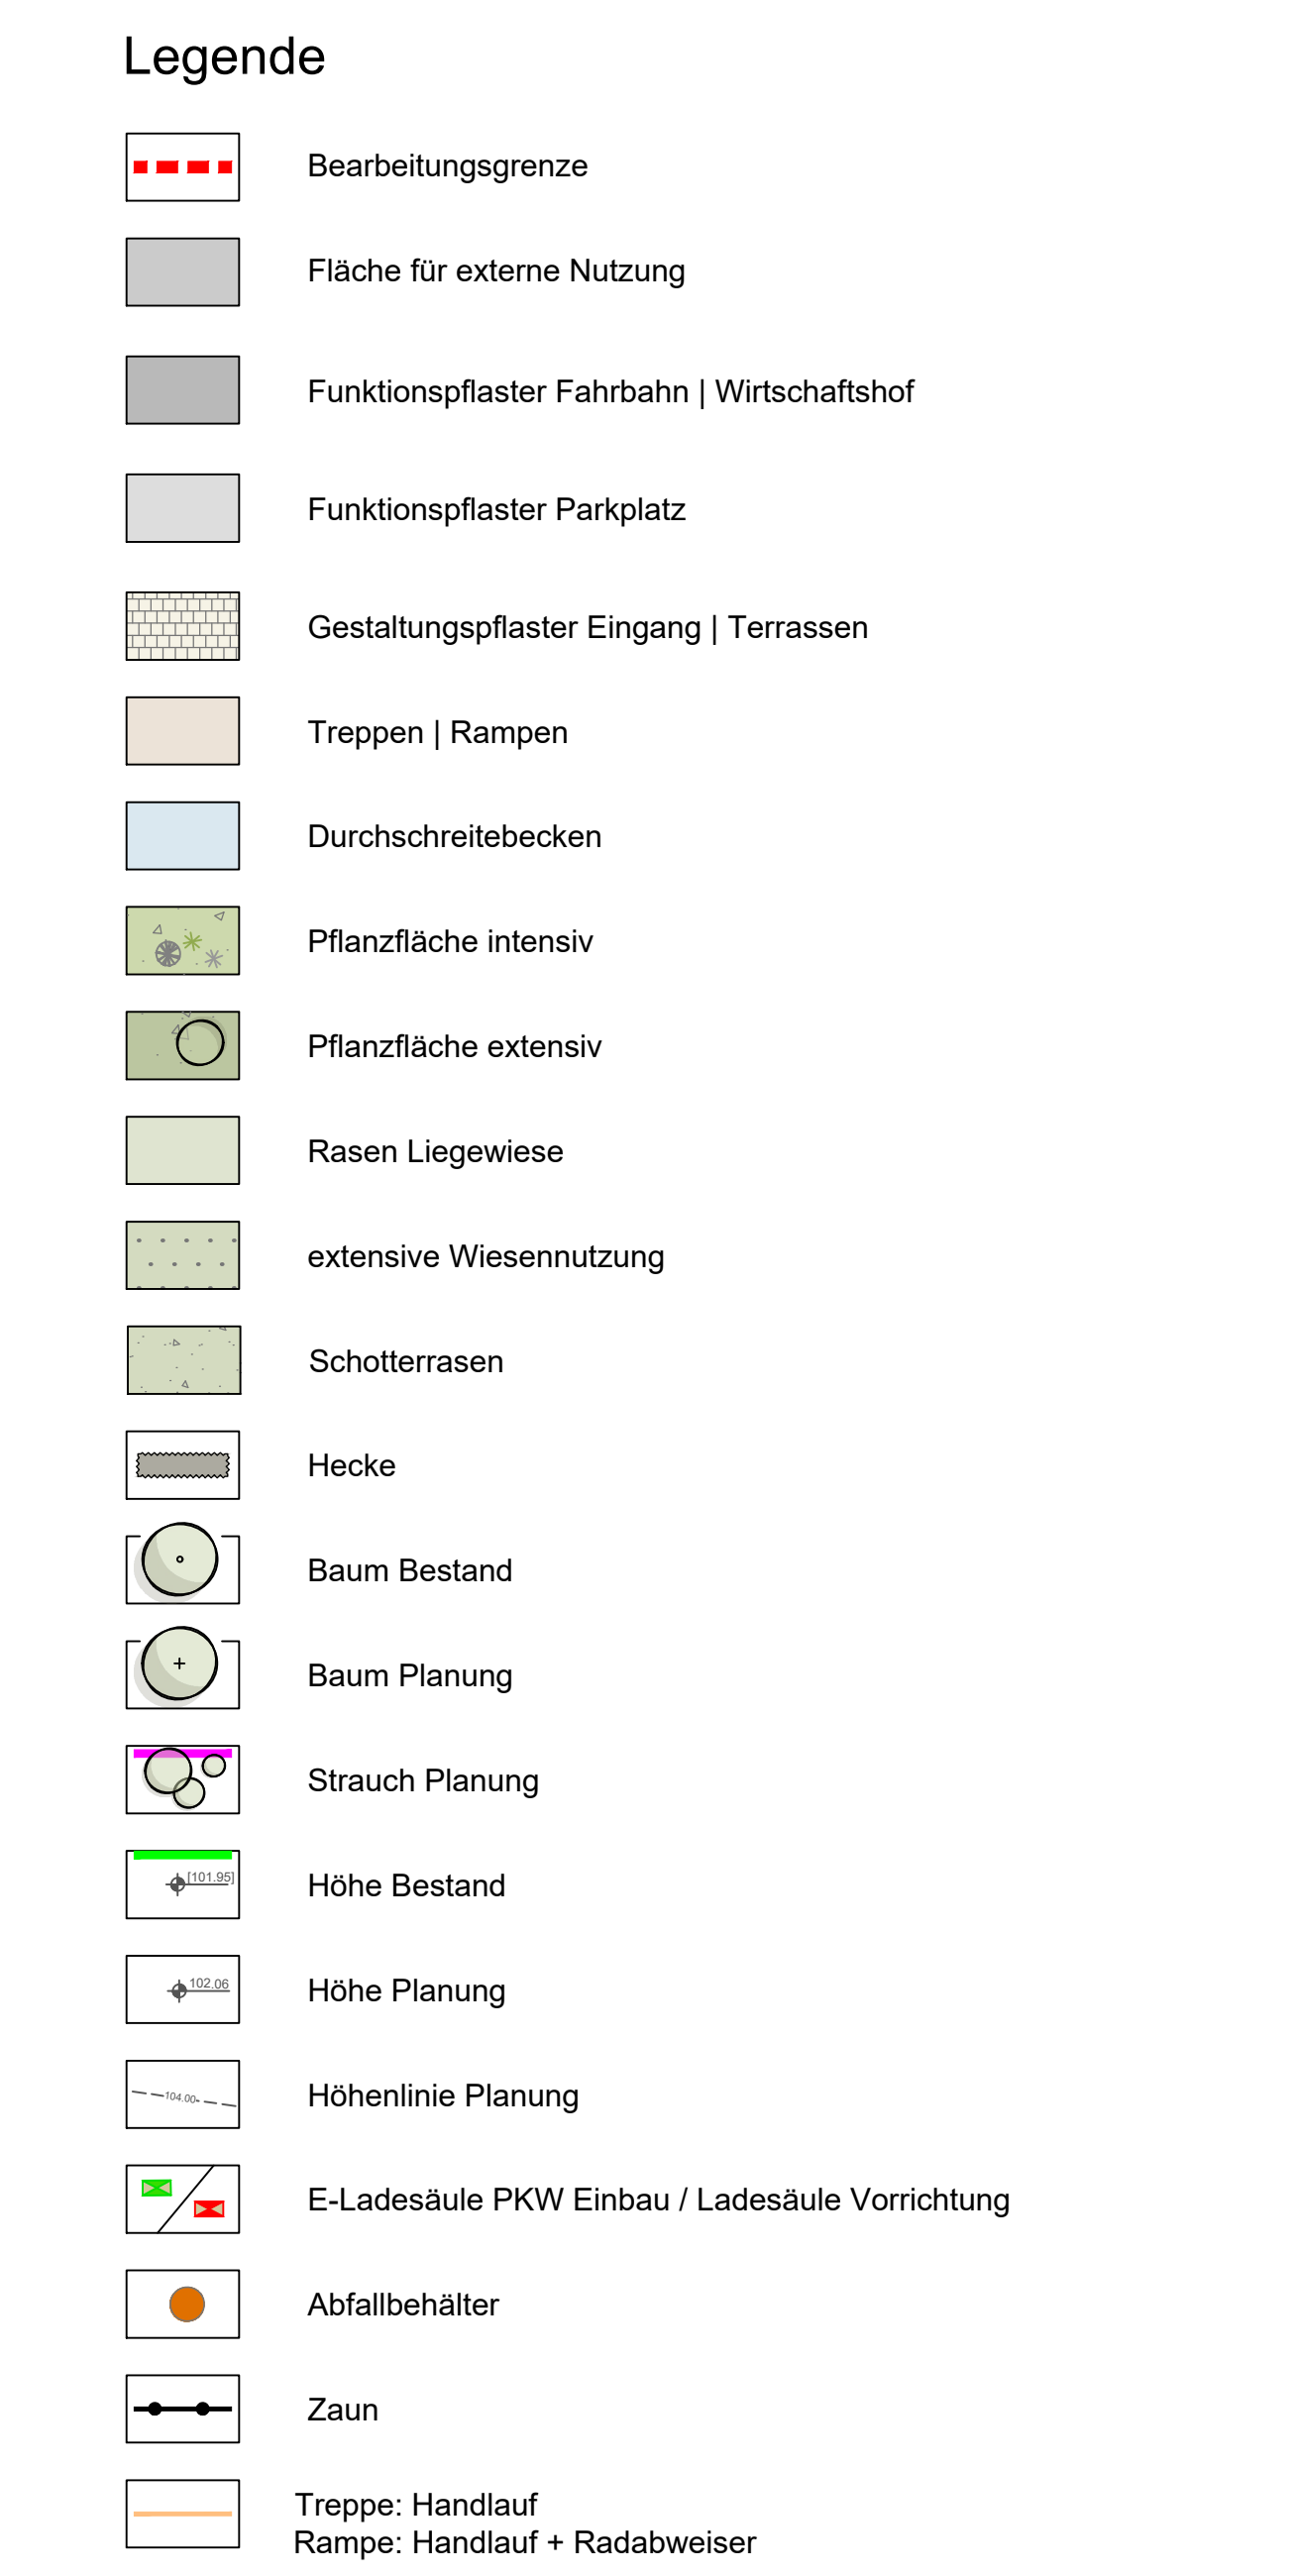

Referenzen			
Büro/ Firma	Inhalt		Stand:
G+8	3-A10-ED03X-R00 - Erdgeschoss.dwg		14.07.2022
G+8	FWB Keller und Topografie		07.02.2022
DIESER PLAN IST NUR GÜLTIG IN VERBINDUNG MIT DER STATIK !		ALLE ANGEGEBENEN MASSE SIND EIGENVERANTWORTLICH VOR ORT ZU PRÜFEN !	

Projektnummer:		Projektkennung:	
G20063		Mülheim an der Ruhr - Ersatzneubau Heißenener Hallenbad	
Projektart: Übersichtsplan			Plan-Nr.: 6-F00-L01.01-v00-60
Achse:	Leistungsbereich:	Maßstab:	Geschnitten von:
LP6	1:200	Blattgröße: 1140x804	Geschnitten am: 26.06.2026

