Anlage 1 - Lageplan

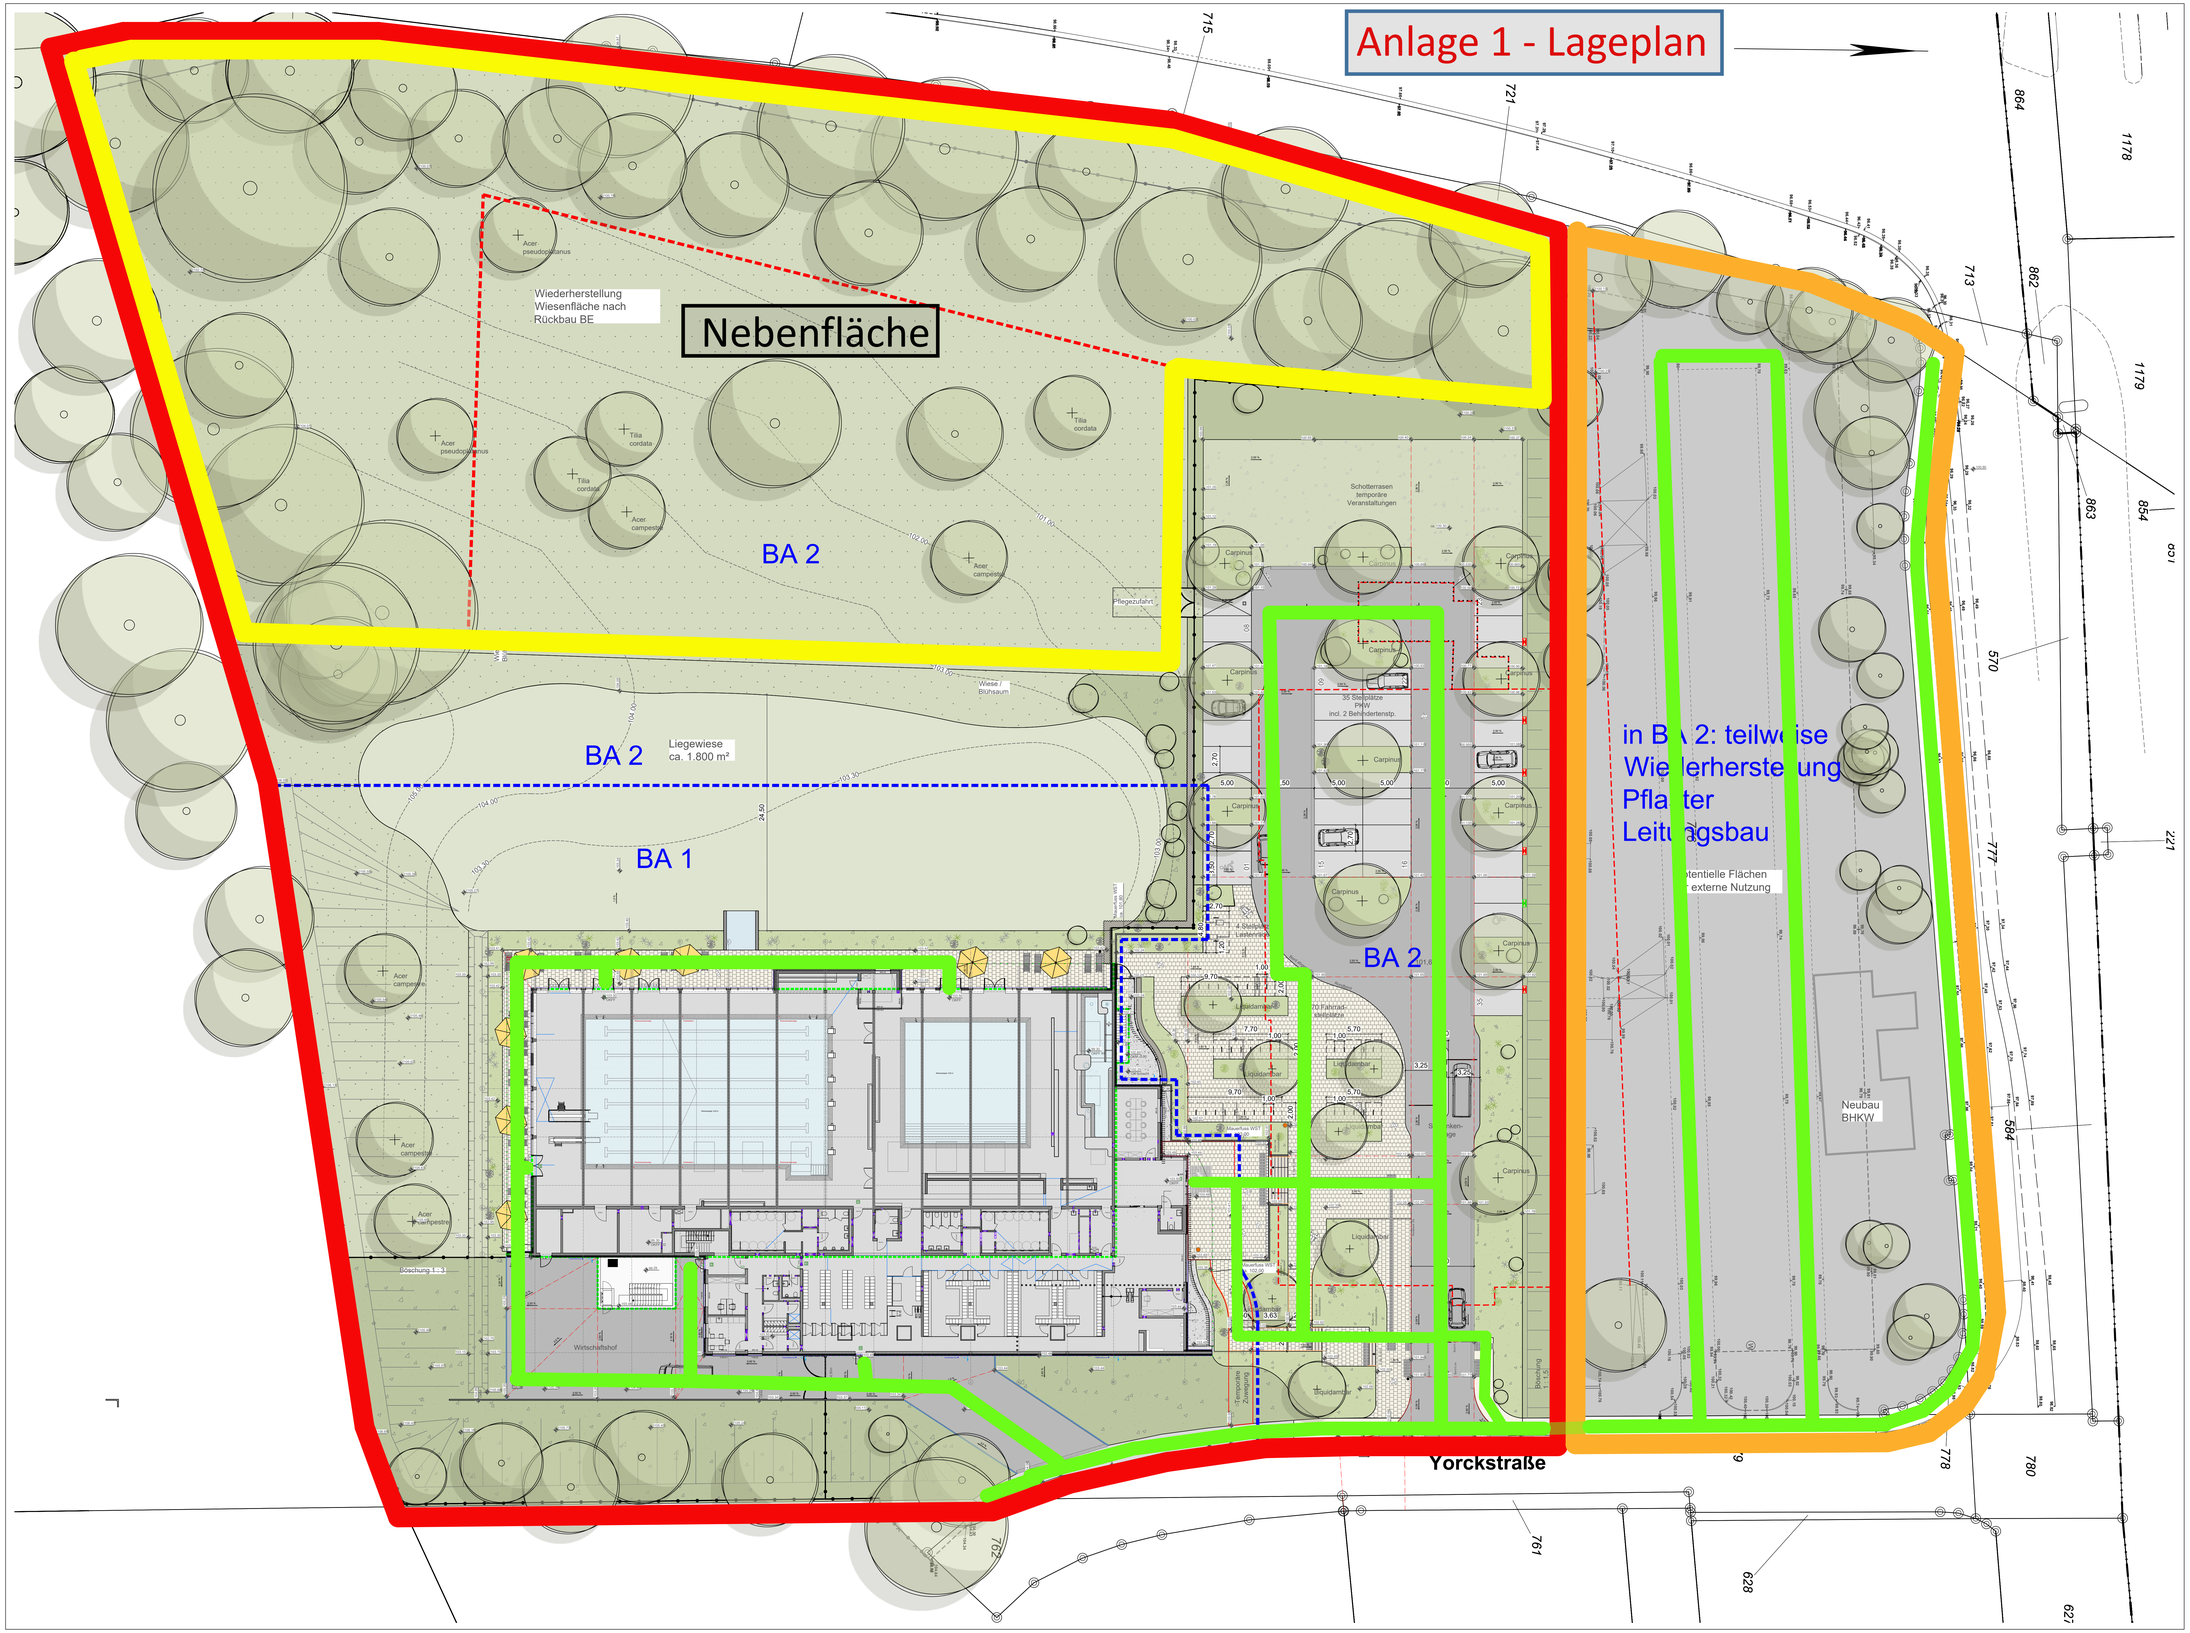

Legende

- Bearbeitungsgrenze
- Fläche für externe Nutzung
- Funktionspflaster Fahrbahn | Wirtschaftshof
- Funktionspflaster Parkplatz
- Gestaltungspflaster Eingang | Terrassen
- Treppen | Rampen
- Durchschreitebecken
- Pflanzfläche intensiv
- Pflanzfläche extensiv
- Rasen Liegewiese
- extensive Wiesennutzung
- Schotterrasen
- Hecke
- Baum Bestand
- Baum Planung
- Strauch Planung
- Höhe Bestand
- Höhe Planung
- Höhenlinie Planung
- E-Ladesäule PKW Einbau / Ladesäule Vorrichtung
- Abfallbehälter
- Zaun
- Treppe: Handlauf
  Rampe: Handlauf + Radabweiser

Referenzen

Büro/ Firma	Inhalt	Stand:
G+B	3-A10-E00X-f00-_Erdgeschoss.dwg	14.07.2022
G+B	FWB Kataster und Topografie	07.02.2022

DIESER PLAN IST NUR GÜLTIG IN VERBINDUNG MIT DER STATIK !

ALLE ANGEGEBENEN MASZE SIND EIGENVERANTWORTLICH VOR ORT ZU PRÜFEN !

Index	Art der Änderung	Name	Datum
f01	Anpassungen im Bauablauf		26.06.26
f00	Planerstellung LV Tiefbau		01.08.24

Projektnummer: G20063

Projektname: Mülheim an der Ruhr - Ersatzneubau Heißener Hallenbad

Planinhalt: Übersichtsplan

Plan - Nr.: G-F00-L01.01-v00-601

Leistungsphase:	Maßstab:	Blattgröße:	Gezeichnet von:	Gezeichnet am:
LP6	1:200	1140x804		26.06.2026

Bauherr: Stadt Mülheim an der Ruhr
Südstraße 23, 45470 Mülheim an der Ruhr
Tel: +49 6108 601-0
Fax: +49 6108 601-84125
Mail: pressestelle@stadt-muelheim.de