



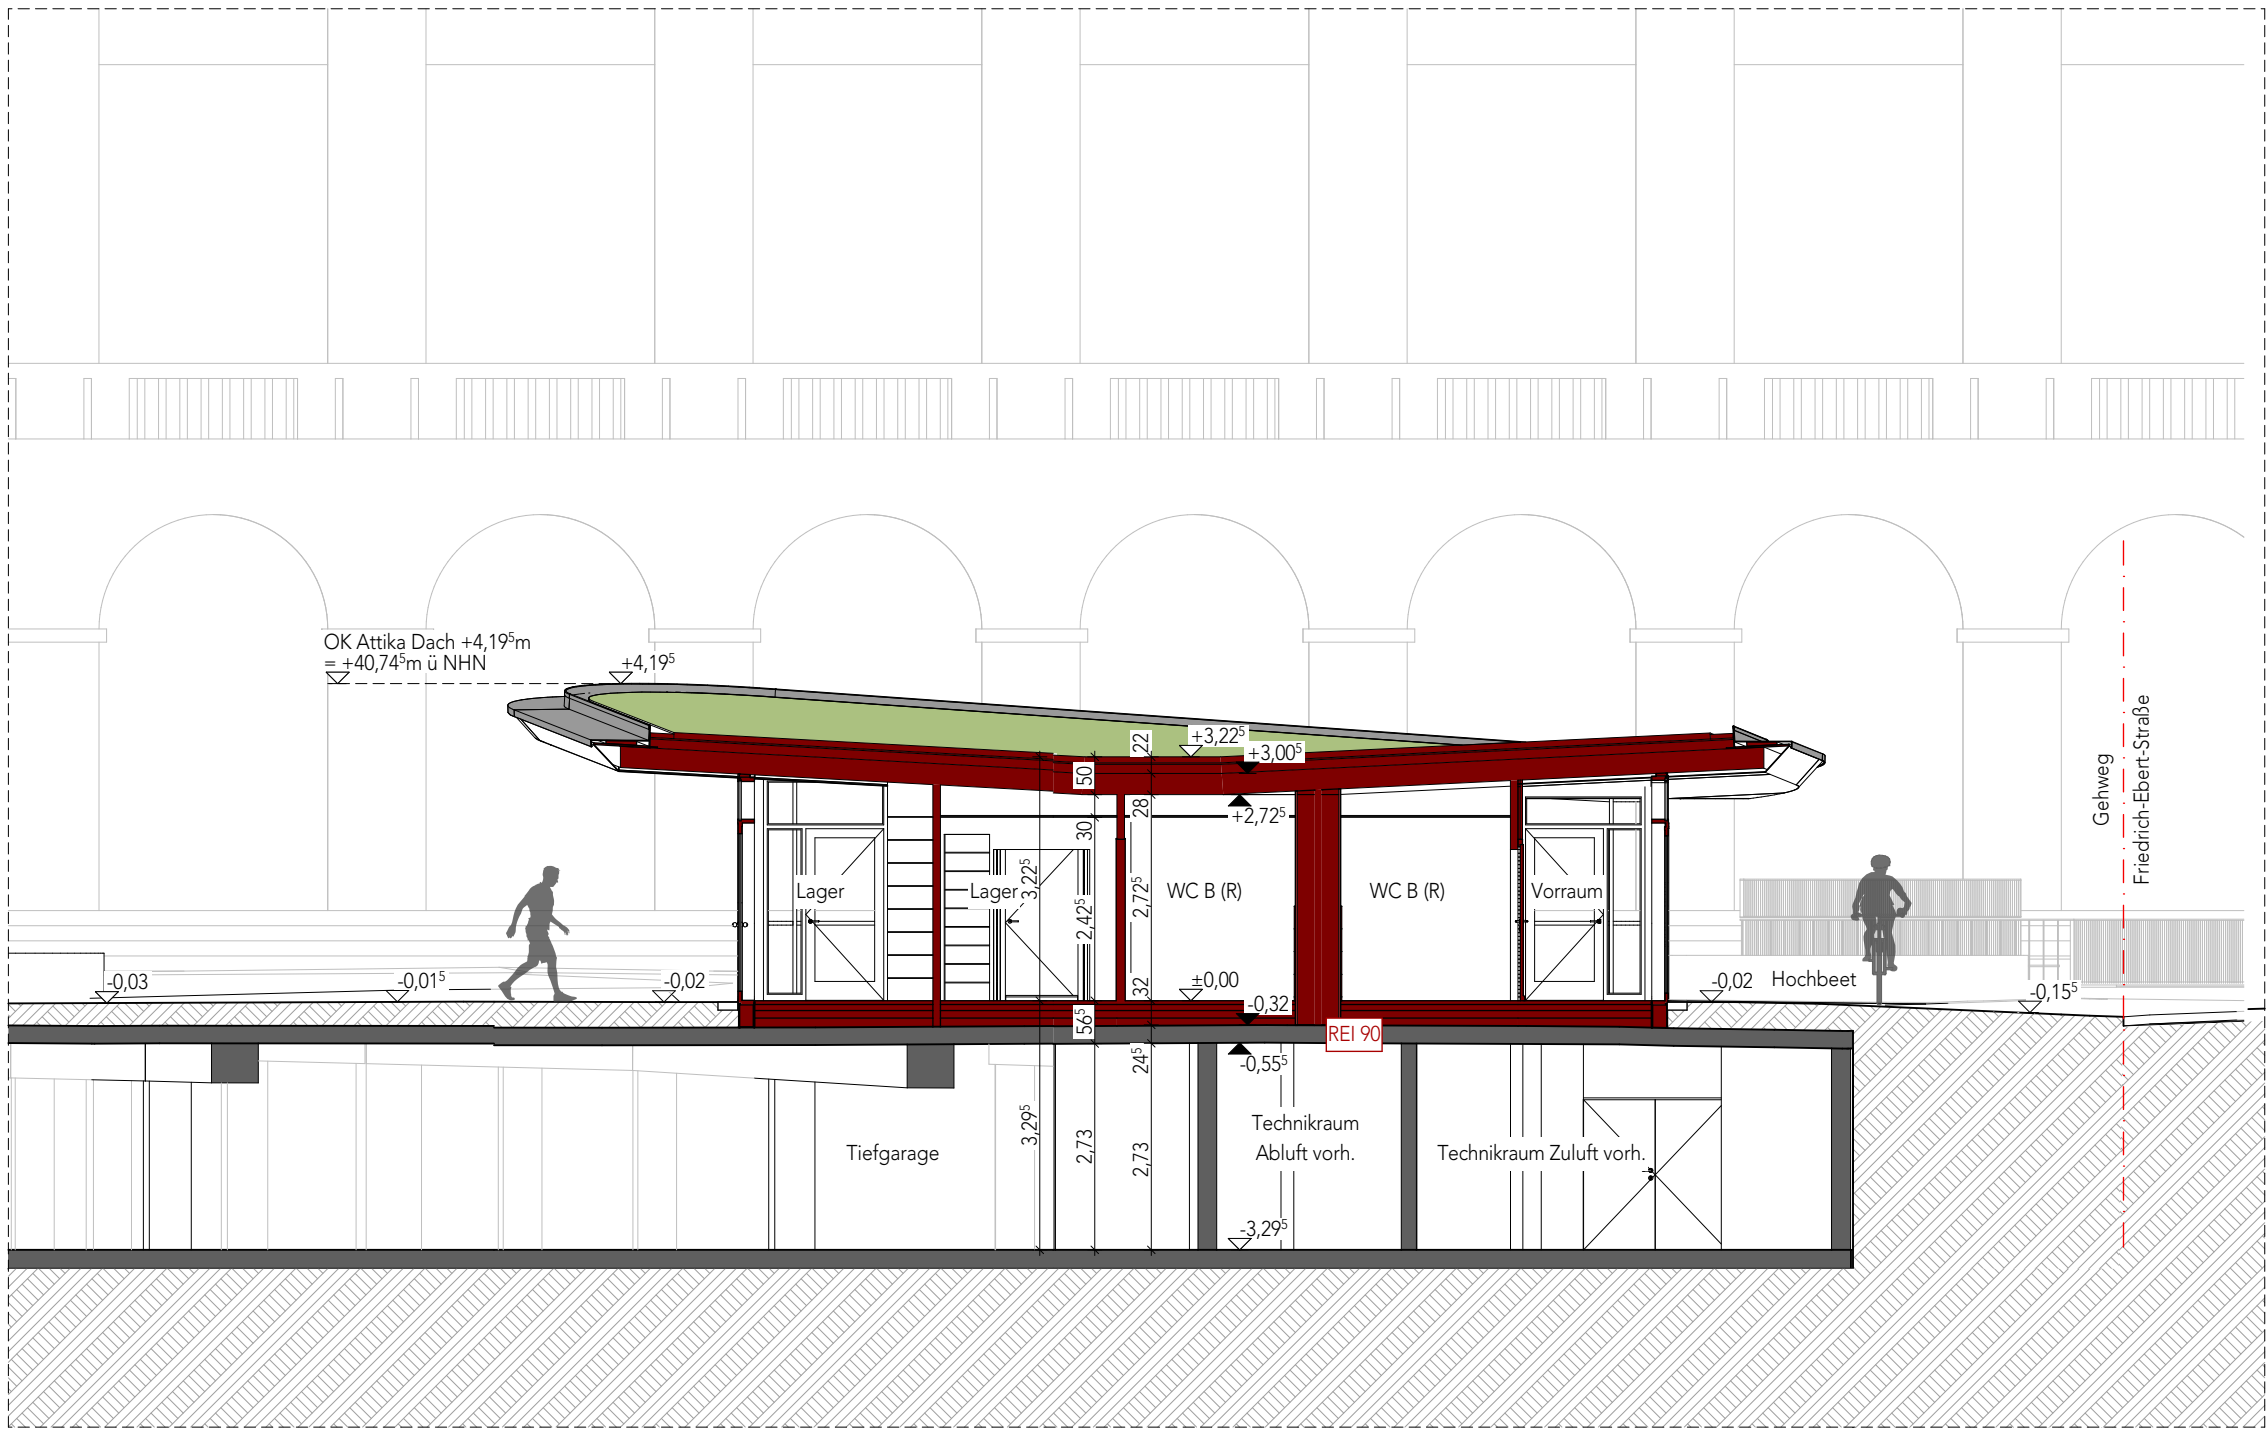

Schnitt B-B M 1:100

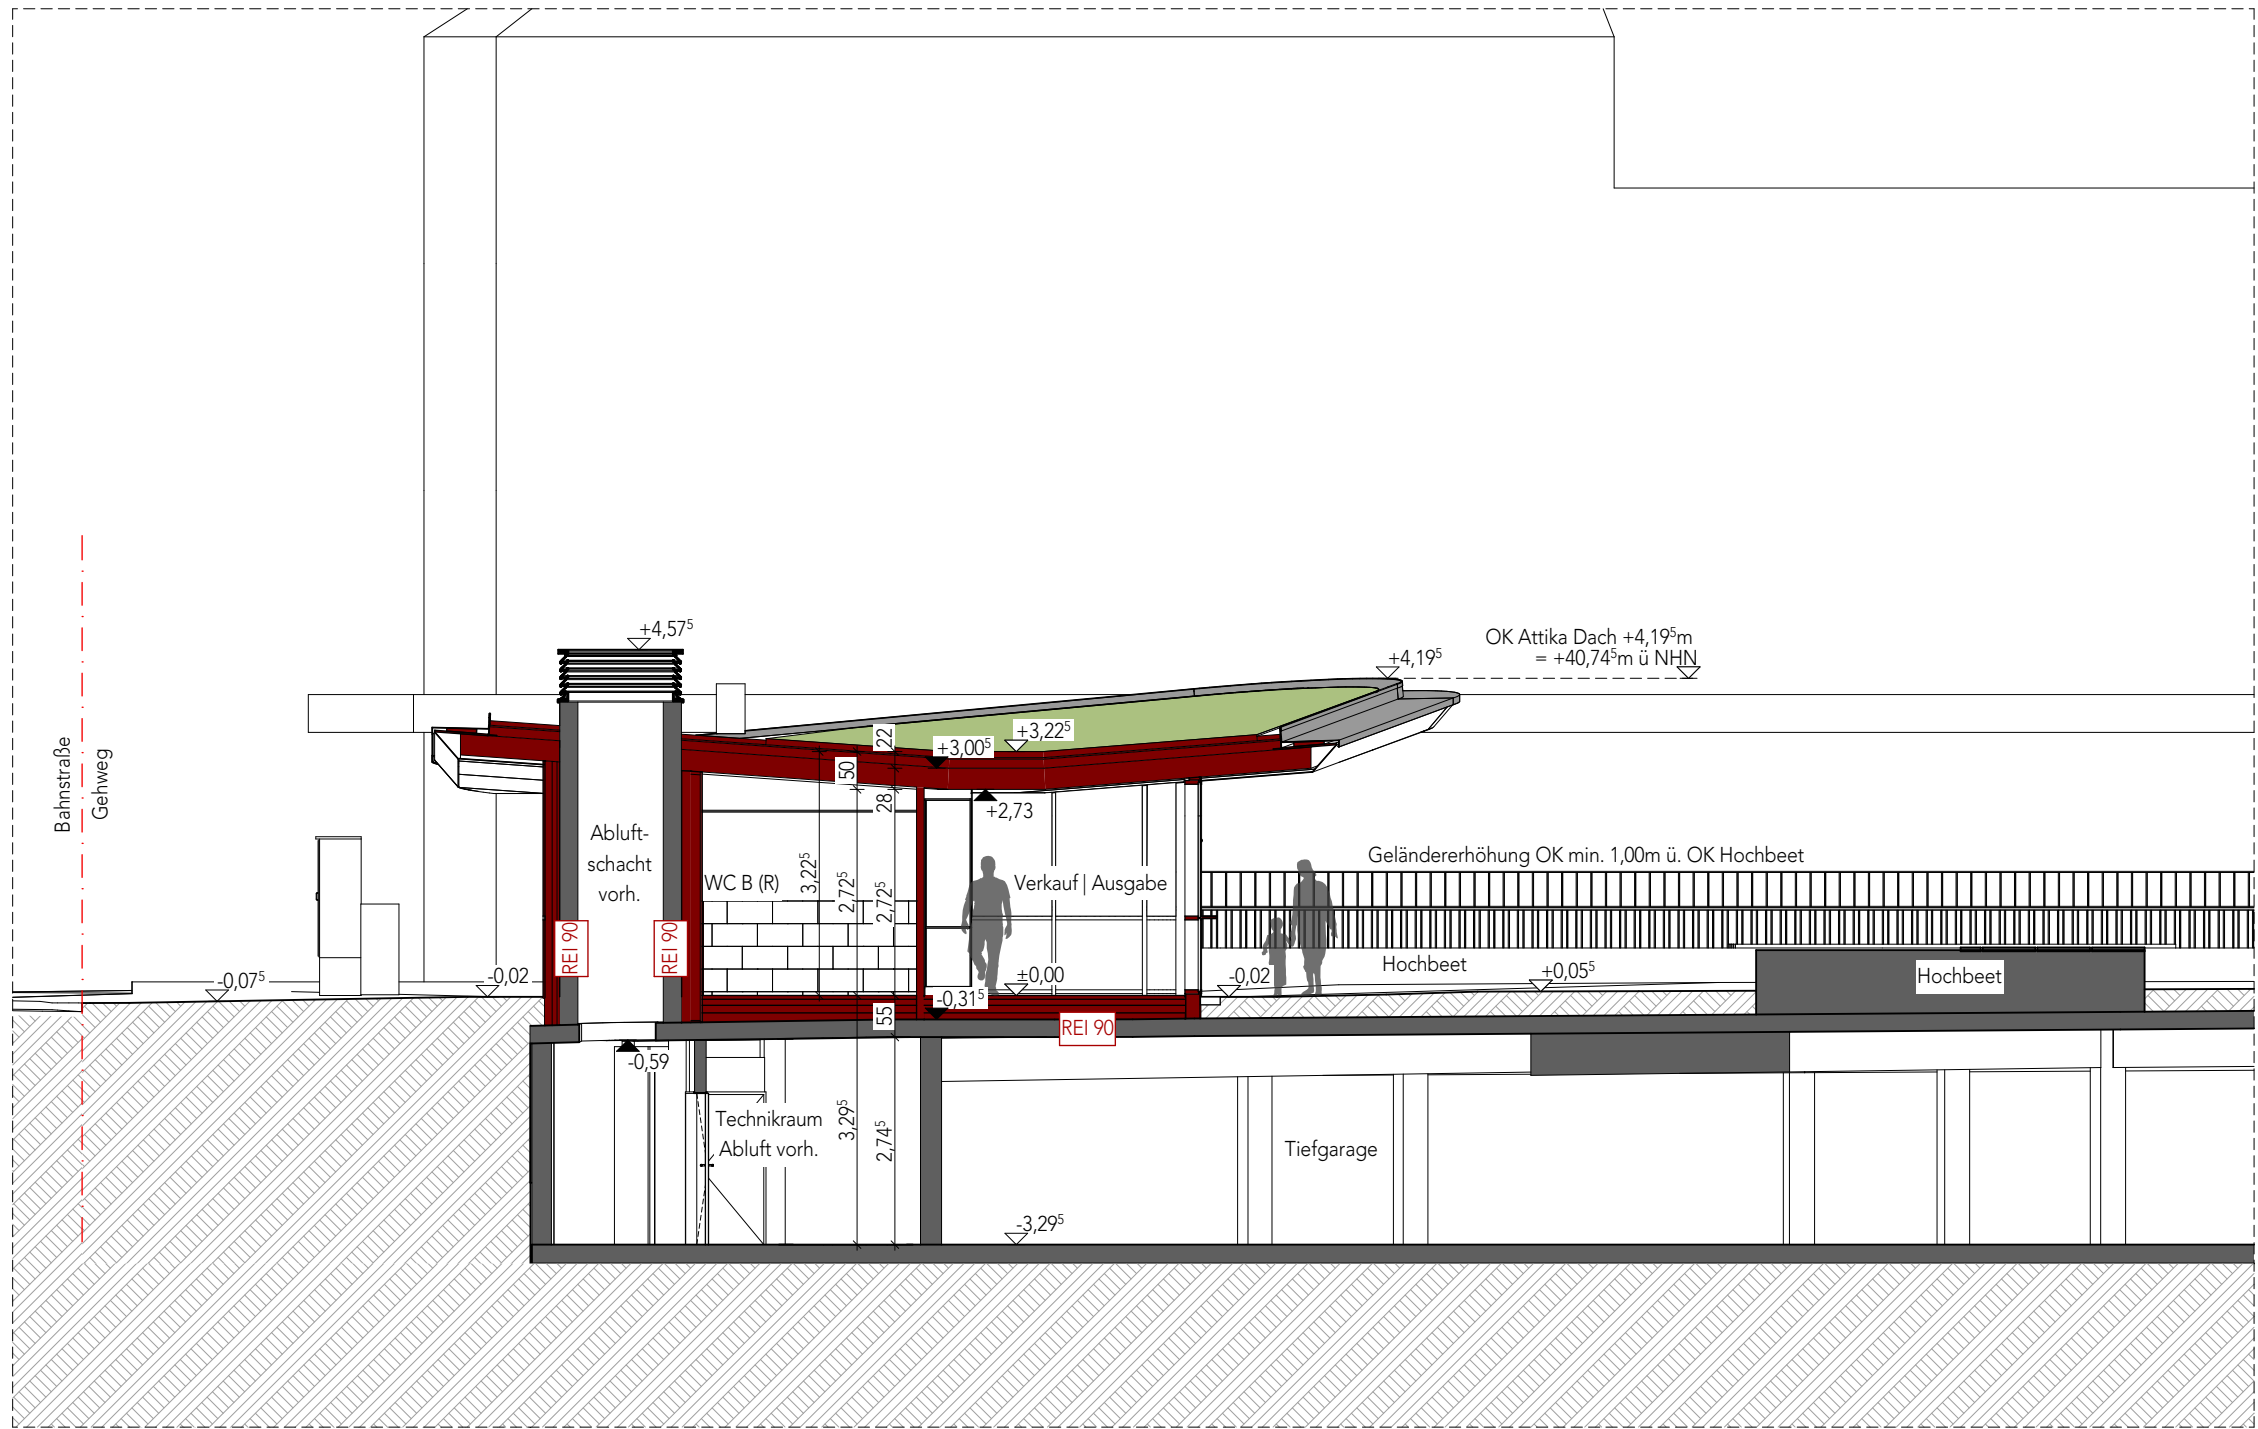

Schnitt A-A M 1:100



Ansicht Nord M 1:100



Ansicht West M 1:100



Ansicht Ost M 1:100



Ansicht Süd M 1:100

LEGENDE

OK	↗ ↘	= Oberkante Gebäude	BRH	= Brüstungshöhe von OKF
UK/OK	△	= Unterkante / Oberkante	LRH/LDB	= Lichte Raumhöhe / Lichte Durchgangsbreite
UKF/OKF	▽	= Unterkante / Oberkante Fertig		= Eingangspfeil
UKR/OKR	▲	= Unterkante / Oberkante Roh		
	■	= Bestand		
	■	= Abbruch		
	■	= Neubau		

BW/BR	BW/BR	= Brandwand / Brandriegel	RS	RS	= Rauchschutzabschluss (S20)
BBW	BBW	= Baut einer Brandwand	dT	dT	= dichtschießende Tür
REI90	REI90	= Feuerbeständiges Bauteil (F90)	EI90	EI90	= feuerbeständige Tür (T90)
REI60-M	REI60-M	= hoch feuerhemmendes Bauteil (F60-M)	OTS	OTS	= Obentürschließer
REI60	REI60	= hoch feuerhemmendes Bauteil (F60)	EI60	EI60	= hoch feuerhemmende Tür (T60)
REI30	REI30	= feuerhemmendes Bauteil (F30)	EI30	EI30	= feuerhemmende Tür (T30)
FAS	FAS	= Feuerwehraufstellfläche	RM	RM	= Rauchmelder
			Z.RW	Z.RW	= Zweiter Rettungsweg

GENEHMIGUNGSPLANUNG

Bauvorhaben
Neubau eines Platzhauses auf dem Mülheimer Rathausmarkt
Rathausmarkt
45468 Mülheim an der Ruhr



Bauherrschaft | Auftraggeber
Stadt Mülheim an der Ruhr
Hans-Böckler-Platz 5
45468 Mülheim an der Ruhr

Architekt | Planverfasser
Smyk Fischer Architekten PartG mbB
Düsseldorfer Straße 58
45481 Mülheim an der Ruhr

Planinhalt
Schnitte | Ansichten

Plan Nr.	Maßstab	Bearbeiter	Index	Ort, Datum
BRM_4_ARC_B_002	1:100	MM		Mülheim an der Ruhr, 04. März 2025

Smyk Fischer Architekten PartG mbB | Martin Smyk, Architekt BDA | Patrick Fischer, Architekt BDA
Düsseldorfer Straße 58, 45481 Mülheim an der Ruhr | Tel +49(0)208 - 30 67 67 00 | Fax +49(0)208 - 30 67 67 29
info@s-f-architekten.de | www.s-f-architekten.de | Der Entwurf ist Geschäfts- und geistiges Eigentum des Architekten und
unberechtigt geschützt. Realisierung, Vervielfältigung und Weitergabe an Dritte erfolgt nur mit ausdrücklicher
Genehmigung des Architekten. Bei Missbrauch bleiben rechtliche Schritte vorbehalten.

smyk
fischer
architekten