



# Stadt Mülheim an der Ruhr Katasteramt


Hans-Böckler-Platz 5  
45468 Mülheim an der Ruhr

# Auszug aus dem Liegenschaftskataster


Flurkarte NRW 1 : 1000

Flurstück: 1072  
Flur: 3  
Gemarkung: Winkhausen  
Steigerweg, Mülheim an der Ruhr

Erstellt: 04.04.2023  
Zeichen: 392 GGS Steigerweg 3

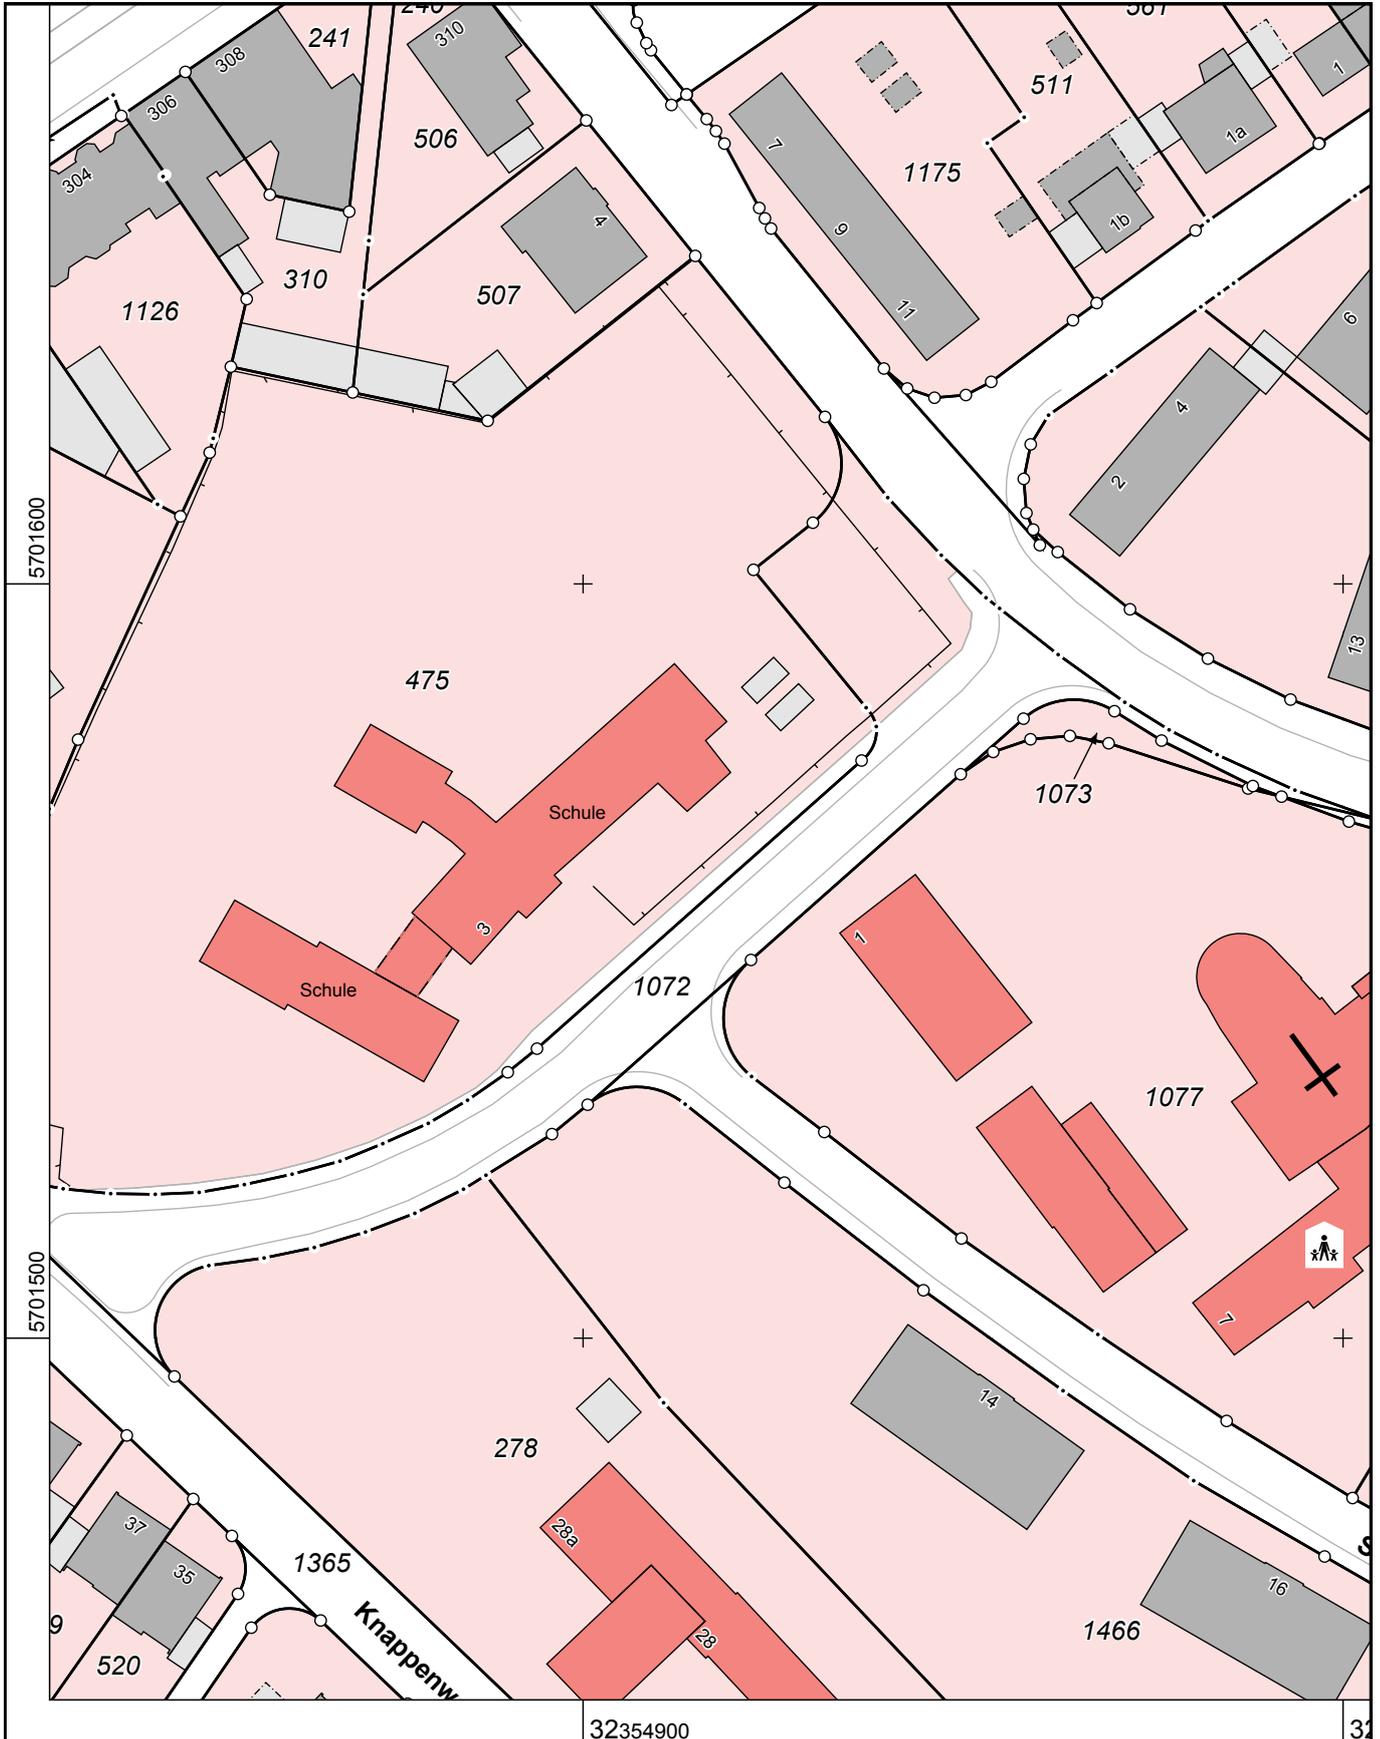

Maßstab 1 : 1000

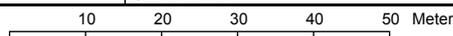

Die Nutzung dieses Auszuges ist im Rahmen des § 11 (1) DVOzVermKatG NRW zulässig. Zuwiderhandlungen werden nach § 27 VermKatG NRW verfolgt.