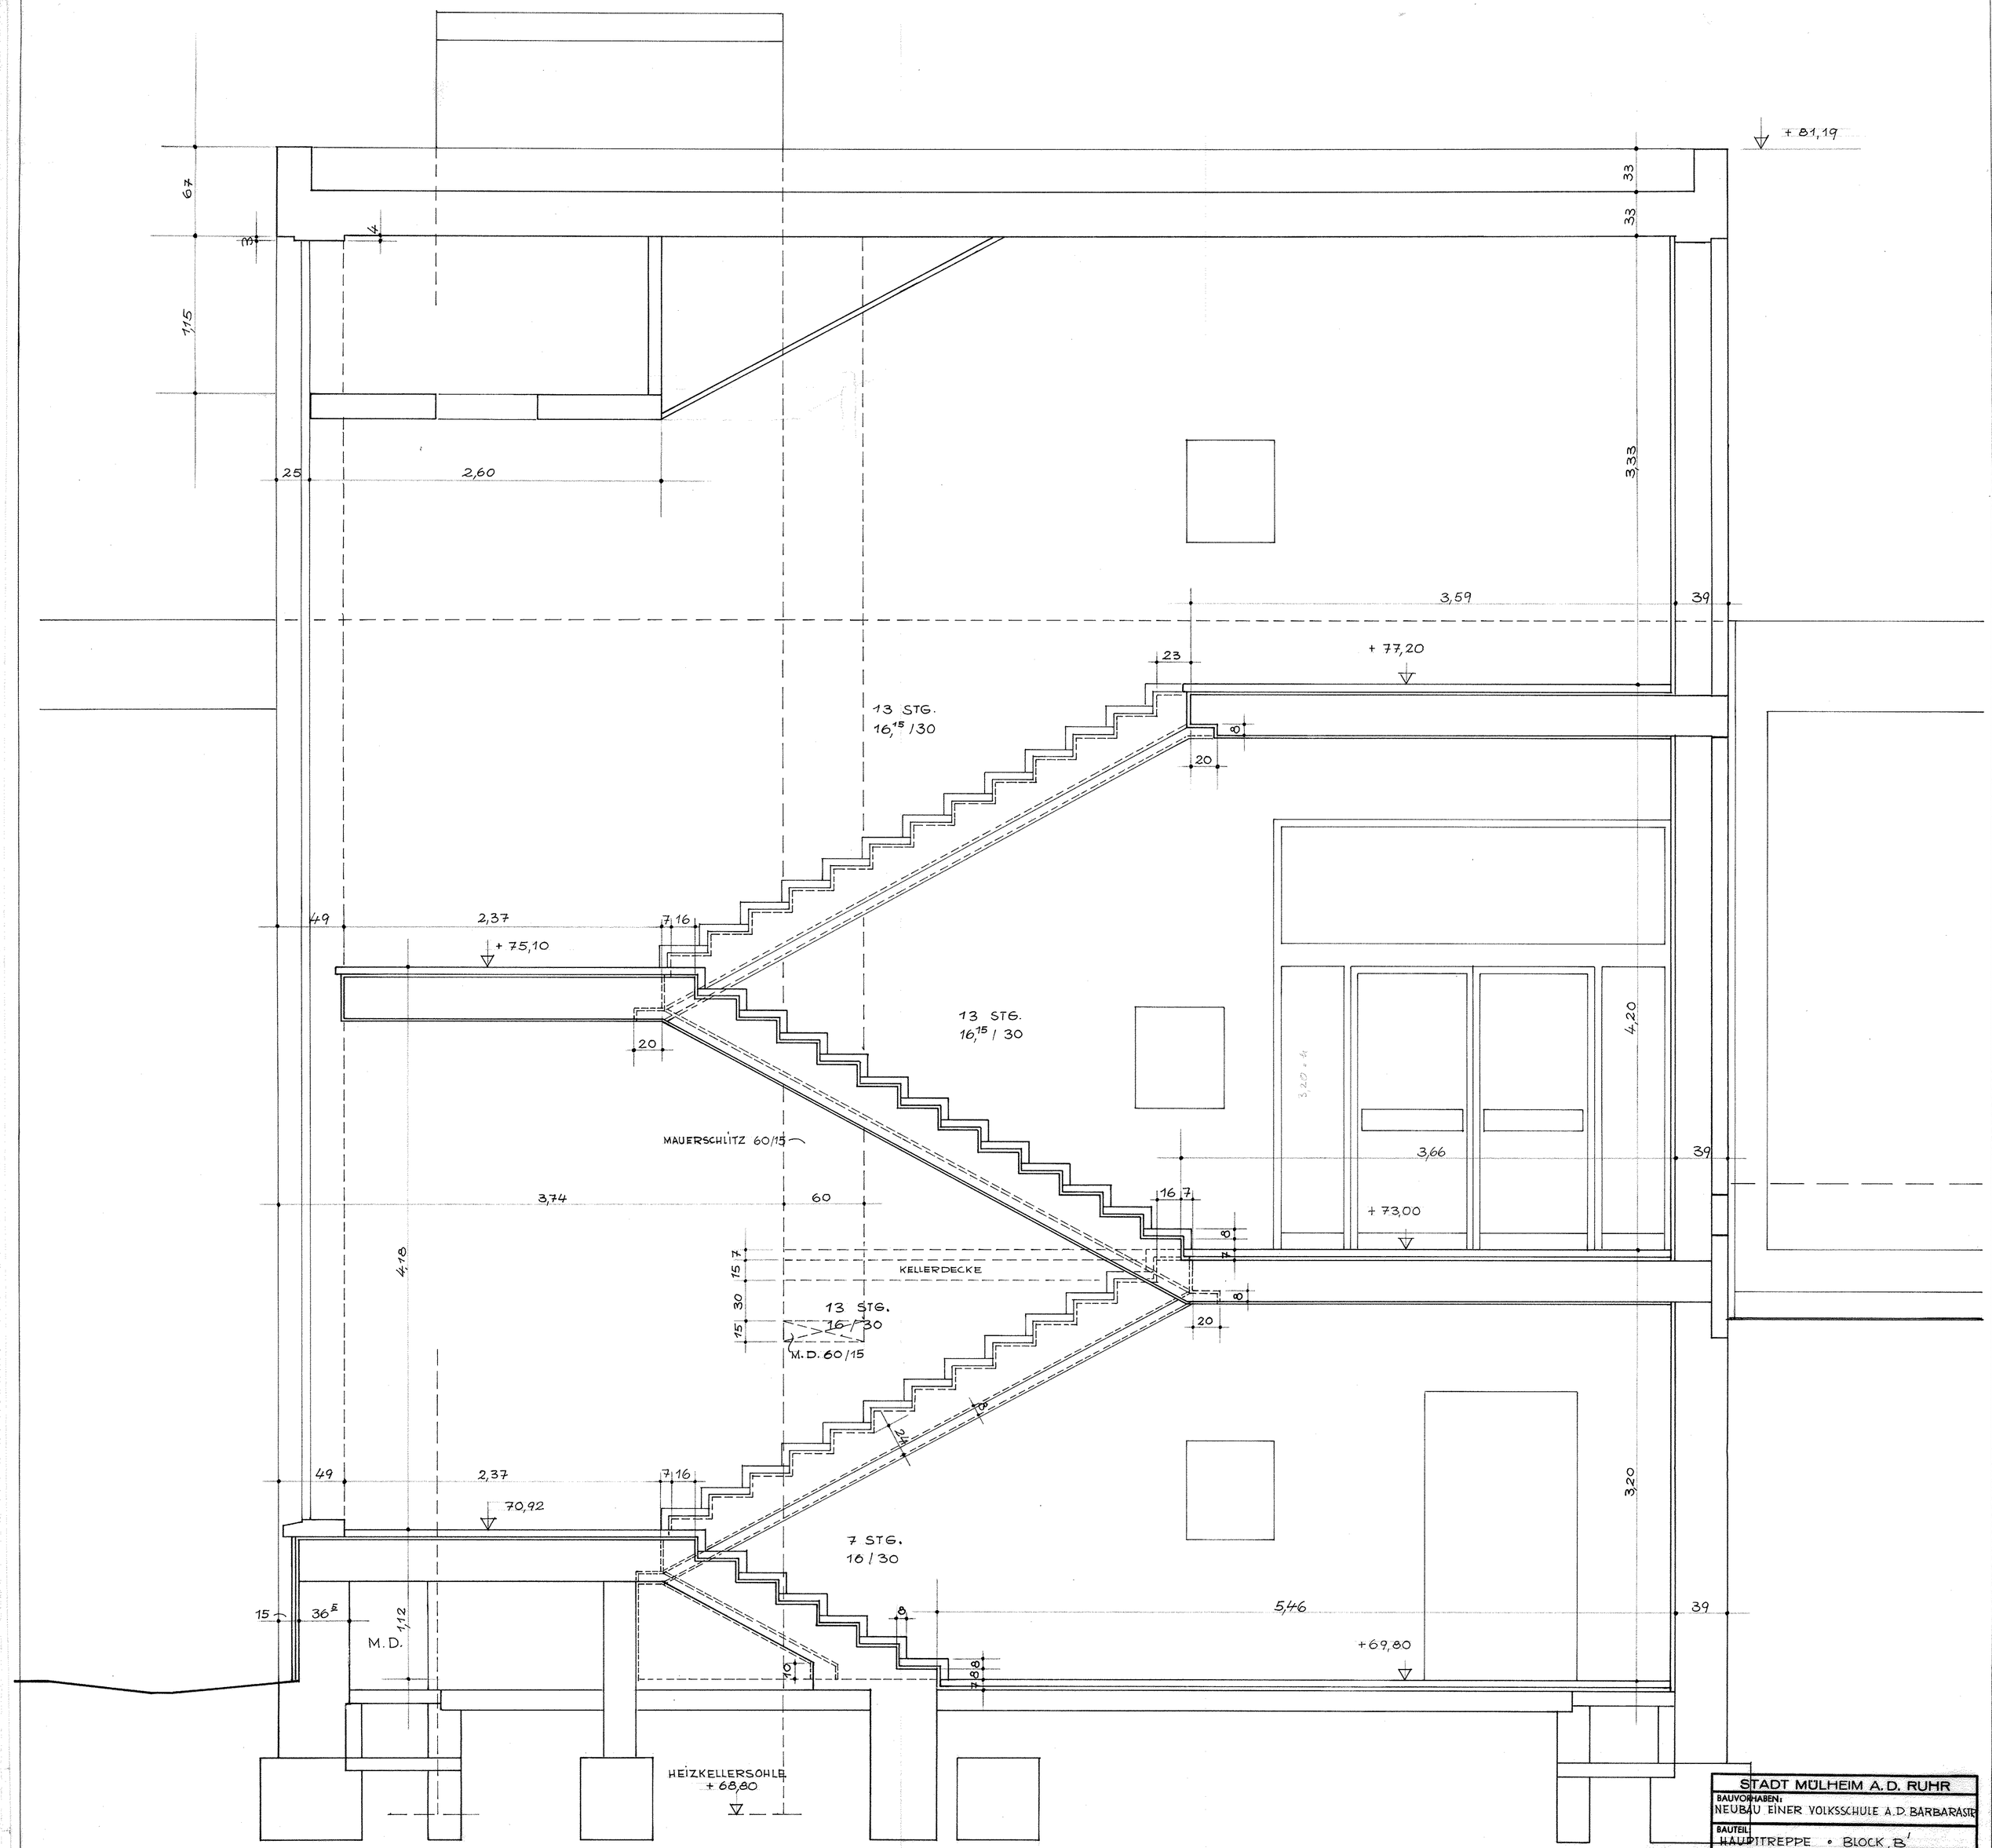

STADT MÜLHEIM A.D. RUHR				
BAUVORHABEN: NEUBAU EINER VOLKSSCHULE A.D. BARBARASTR.				
BAUTEIL: HAUPTTREPPE • BLOCK, B'				
DER OBERSTADTDIREKTOR: HOCHBAUAMT – 65-1				M. 1: 20 M. 1:
SACHBEARBEITER	DIENSTSTELLENLEITER	AMTSLEITER	BEIGEORDNETER	KENNZIFFER
ergänzt, geändert, geändert,	MÜLHEIM A.D. RUHR, DEN 25. FEBR. 65			PLAN NR.

6793