


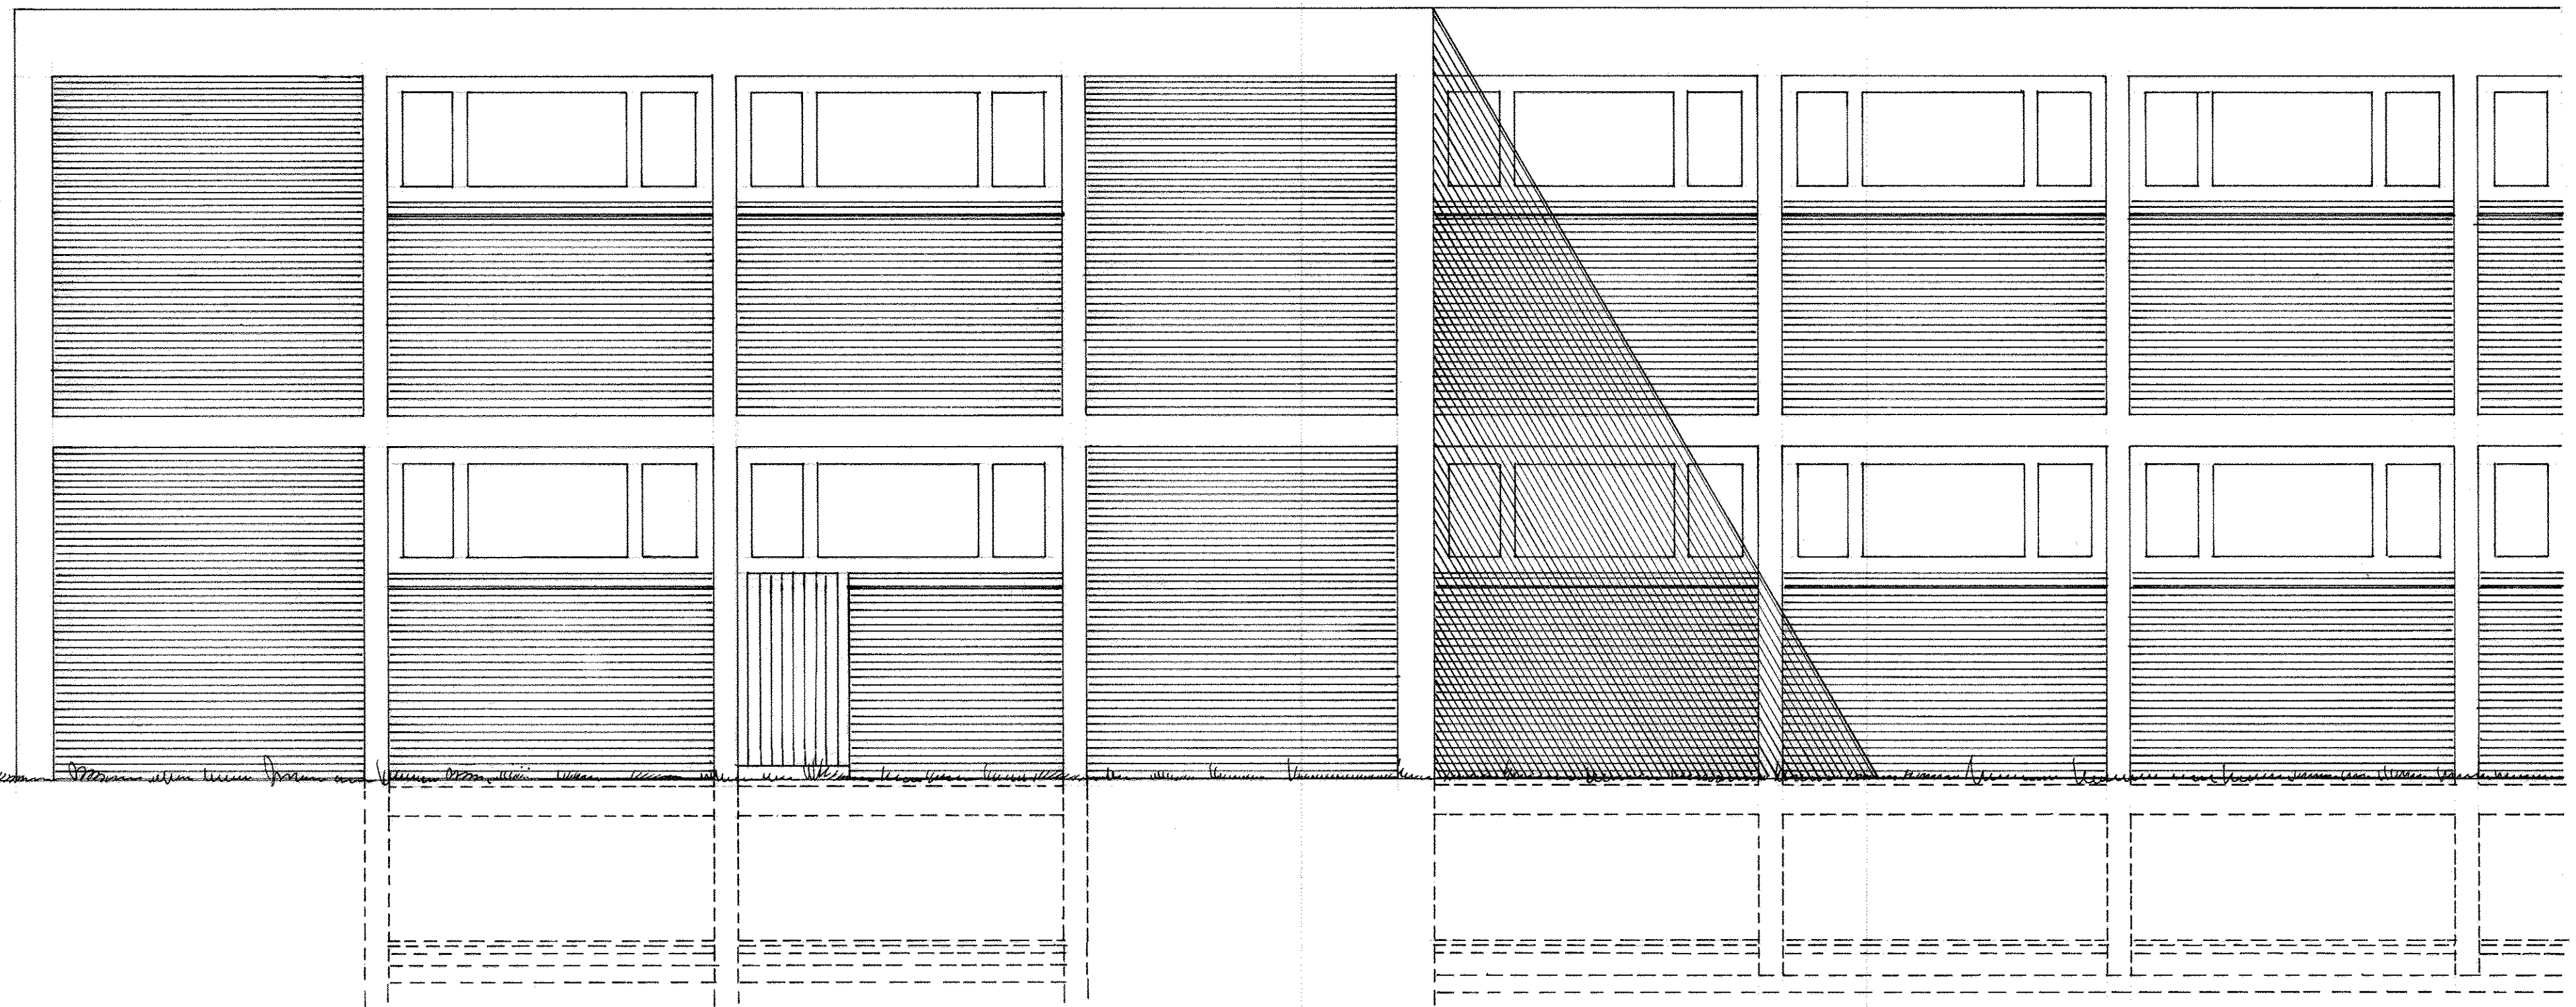

STADT MÜLHEIM A. D. RUHR				
BAUVORHABEN:				
NEUBAU EINER VOLKSSCHULE A. D. BARBARA STR.				
BAUTEIL:				
FASSADENAUSSCHNITT BAUTEIL B' OSTSEITE				
DER OBERSTADTDIREKTOR:				M. 1: 50
HOCHBAUAMT - 65-1				M. 1:
SACHBEARBEITER	Dienststellenleiter	AMTSLEITER	BEIGEORDNETER	KENNZIFFER
10/3.	Mi			
ERGÄNZT:		MÜLHEIM A. D. RUHR,		PLAN NR.
GEÄNDERT:		DEN 18. JUNI 65		
GEÄNDERT:				

6751