
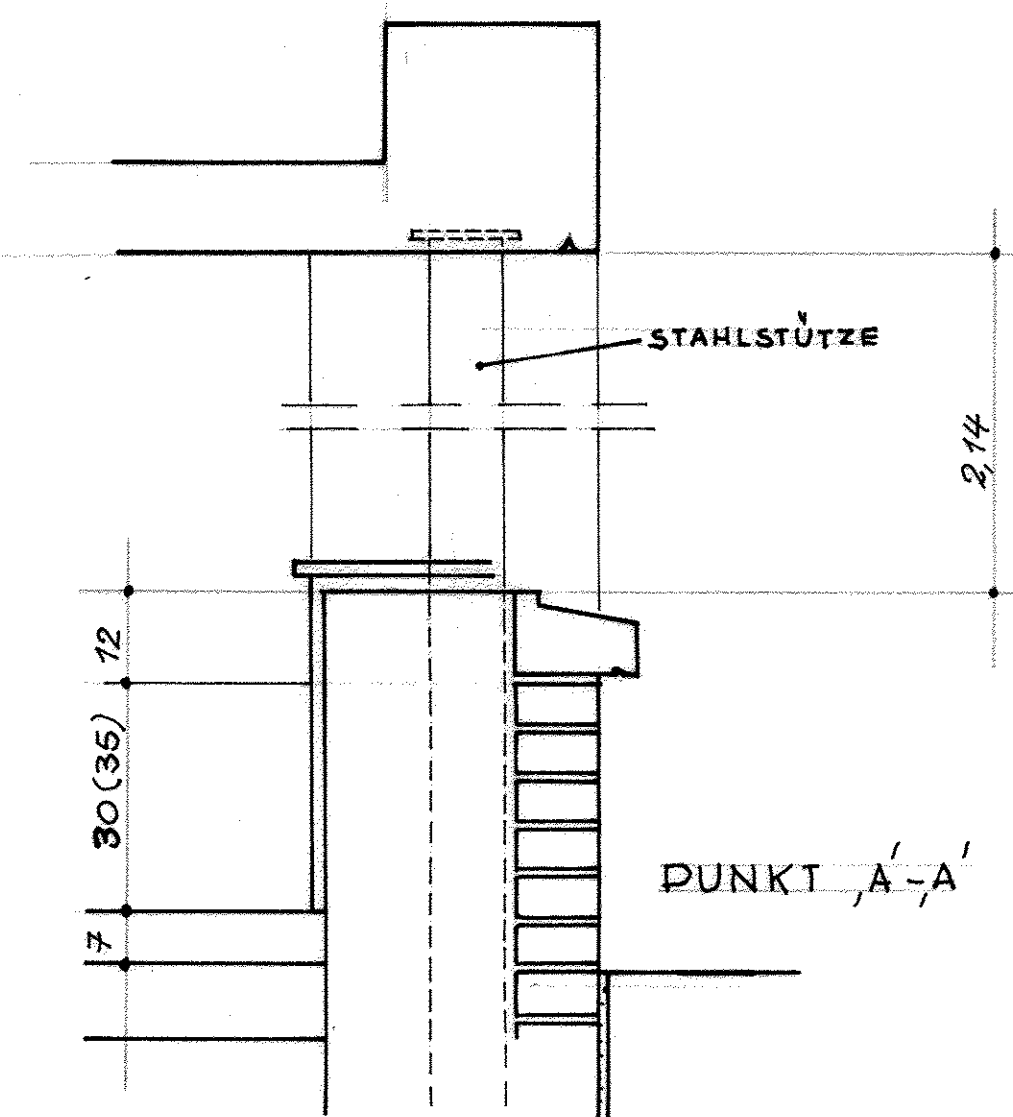
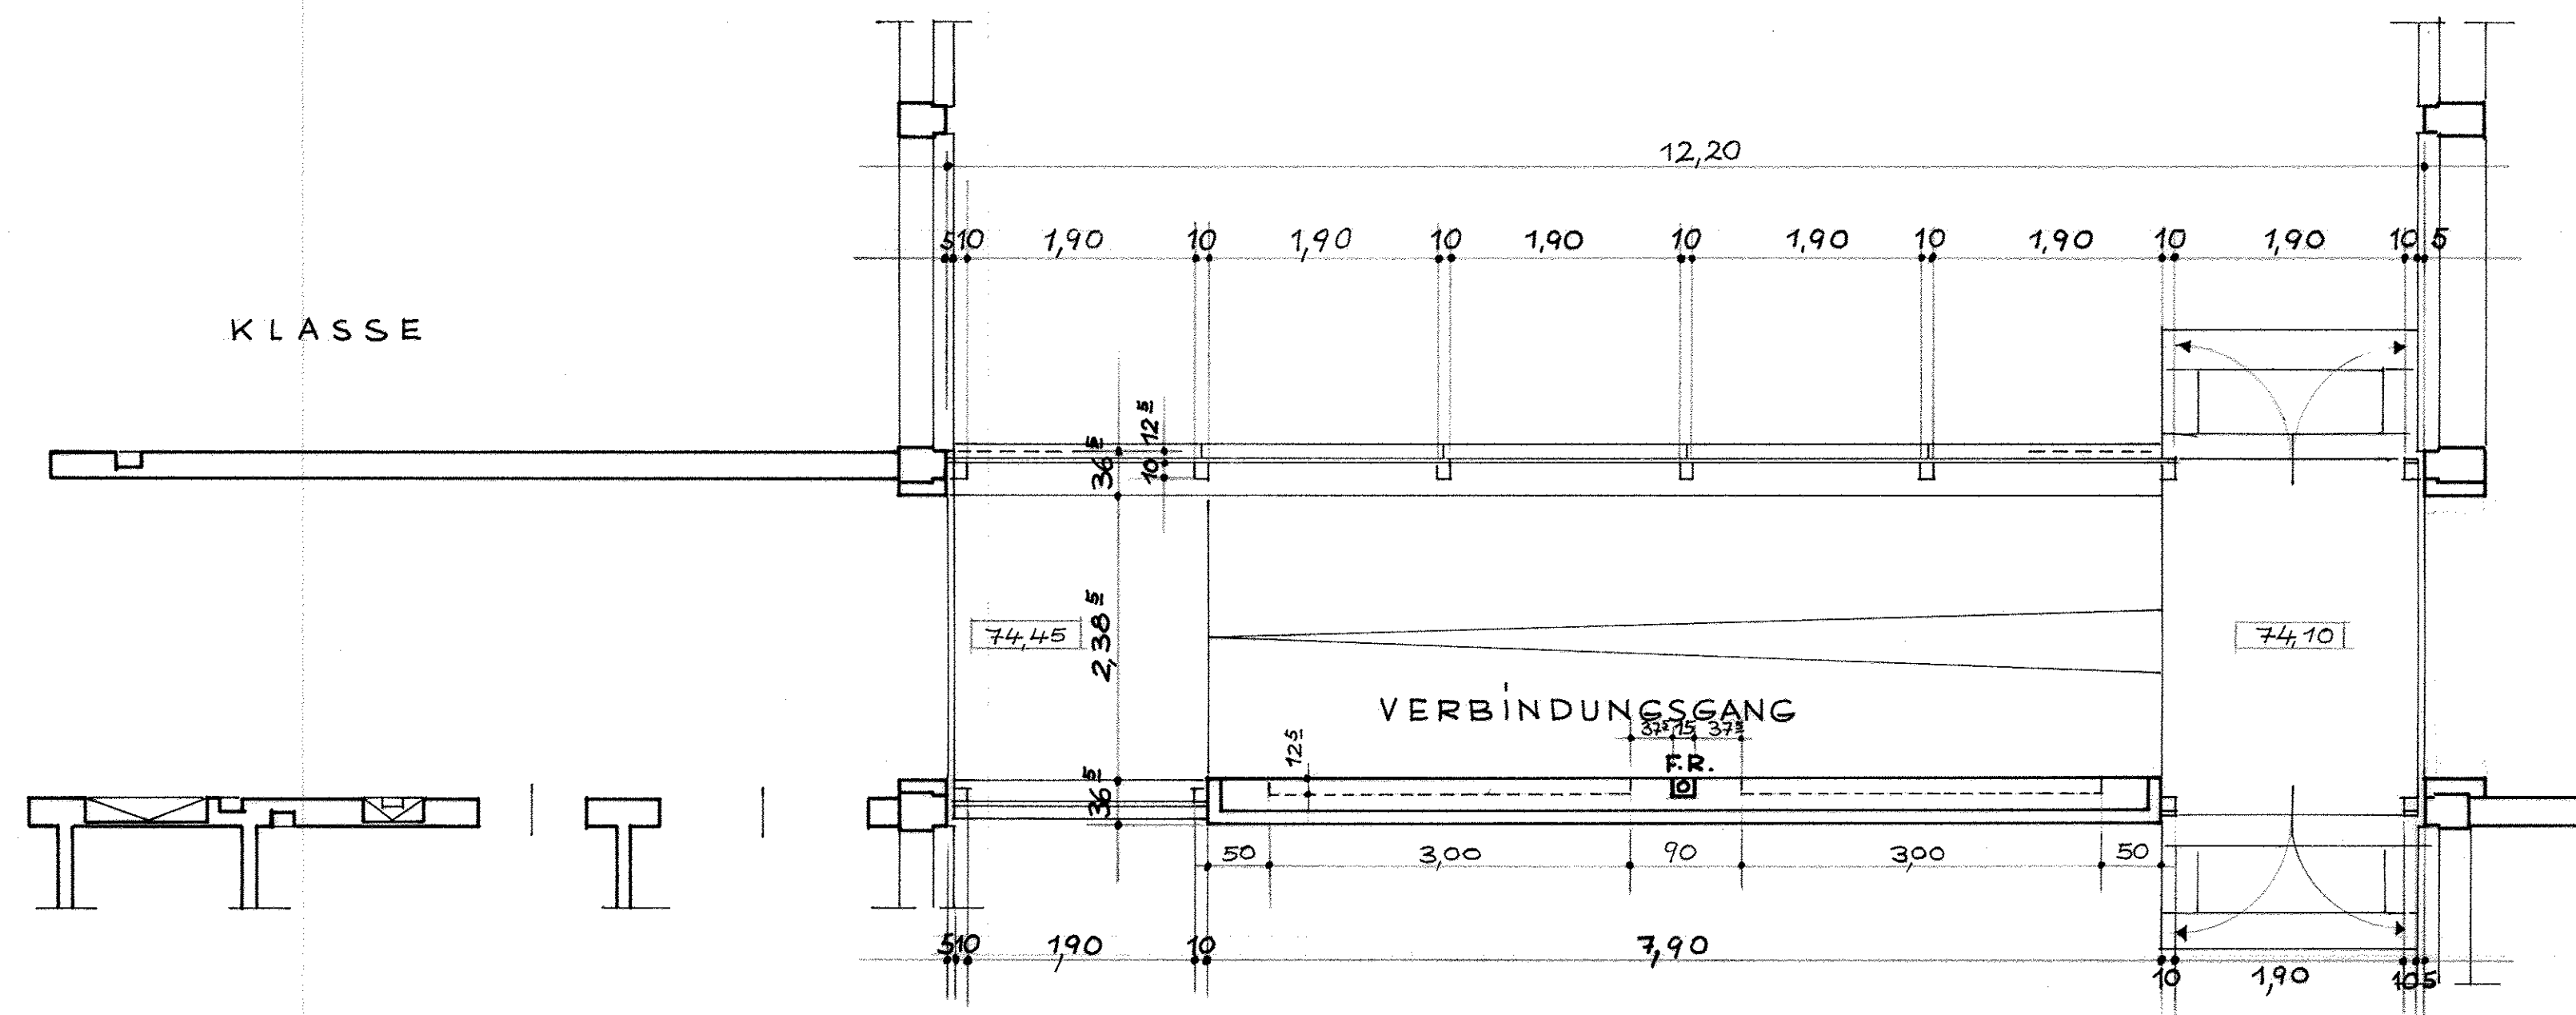
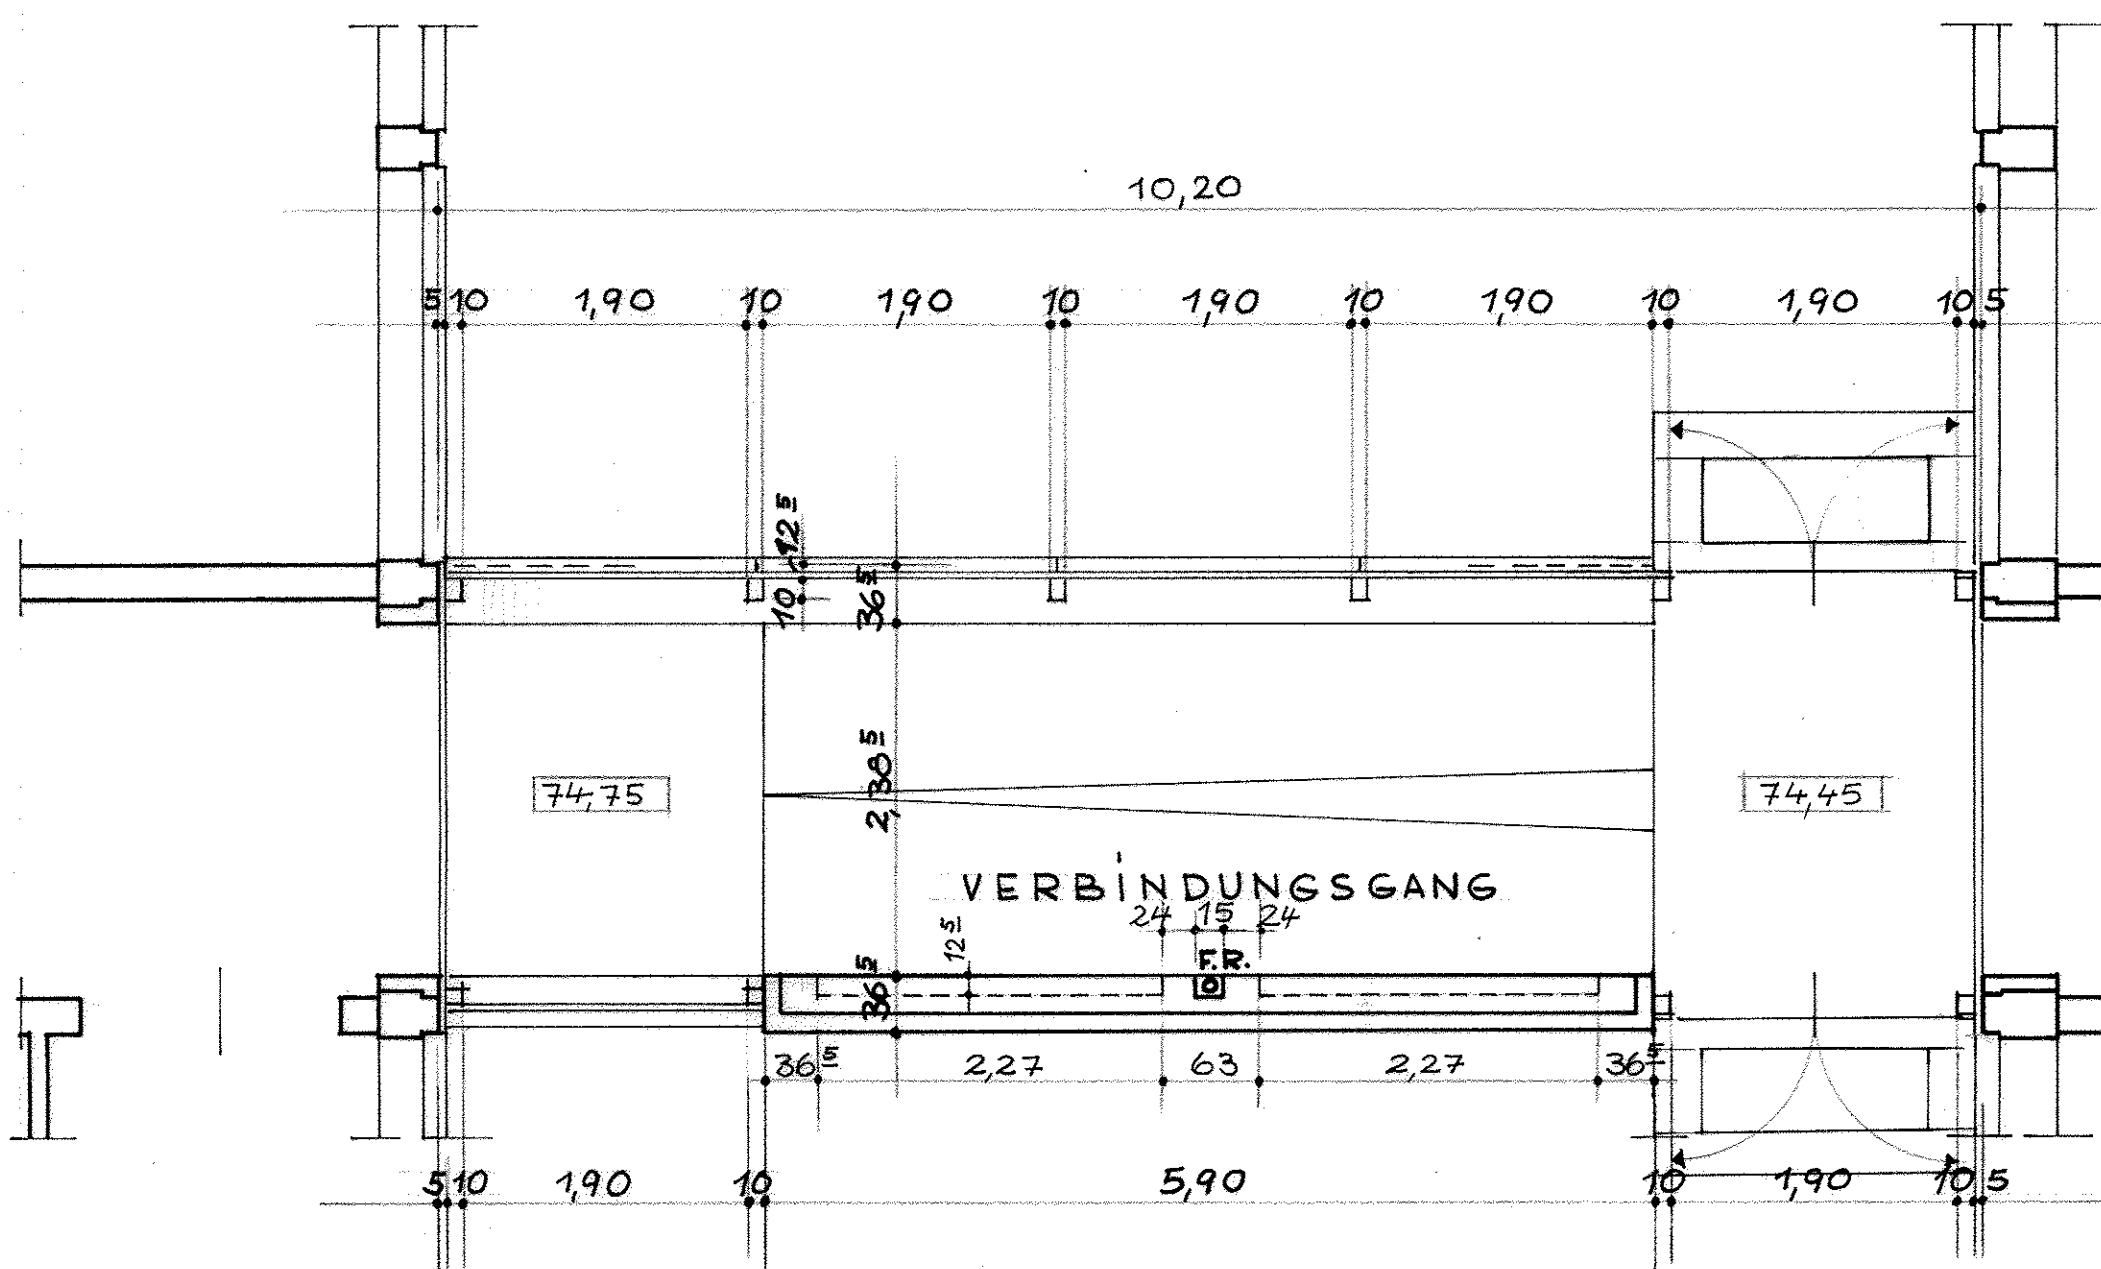
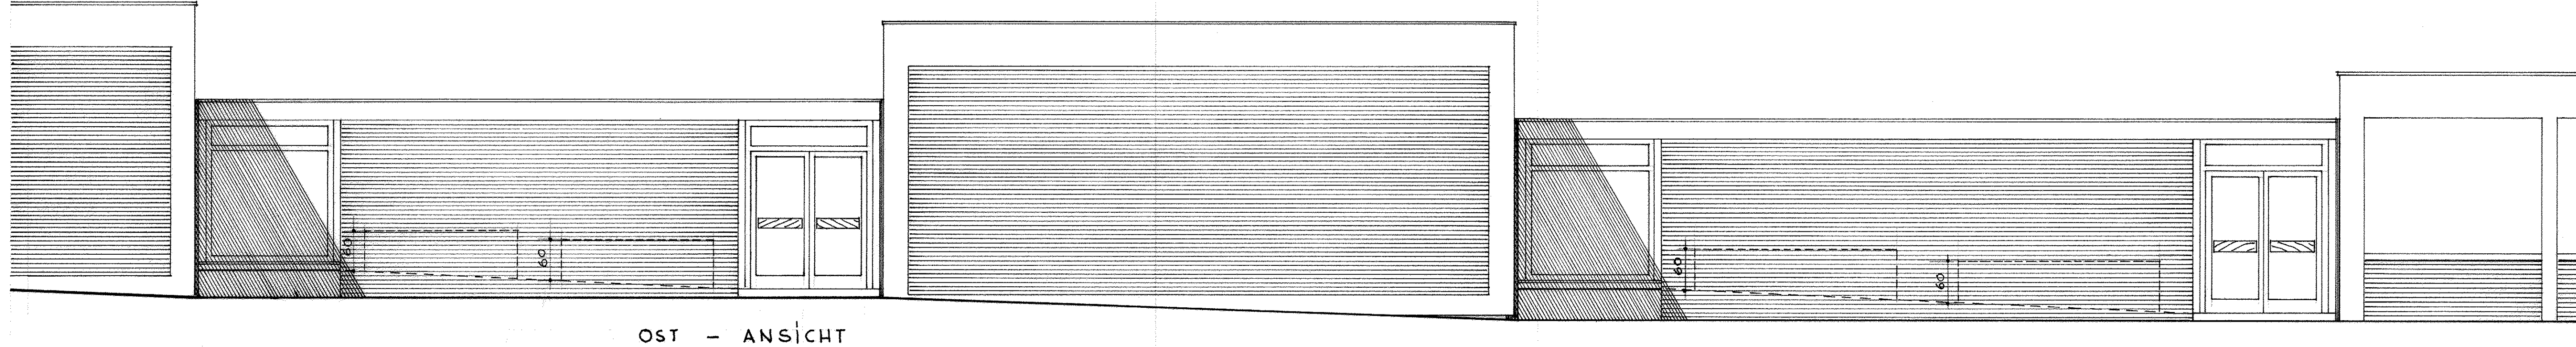
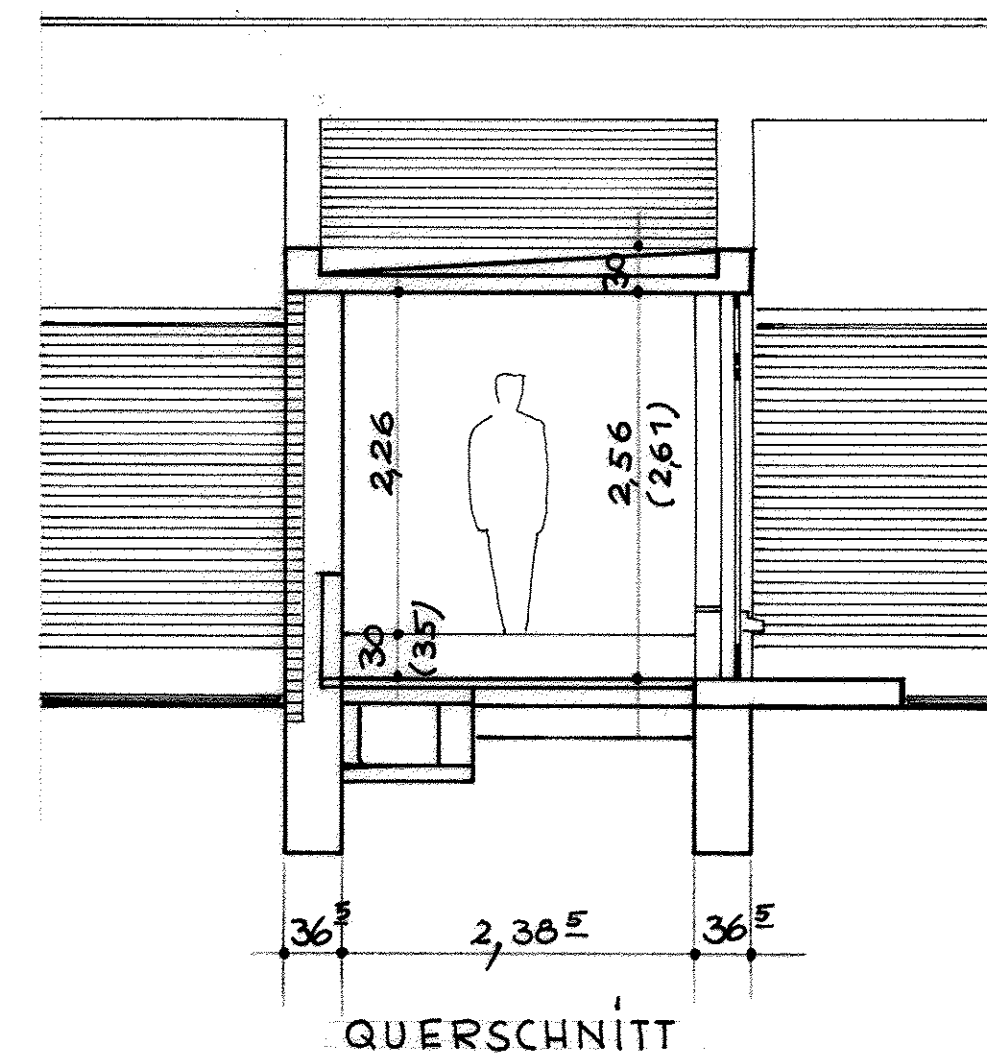


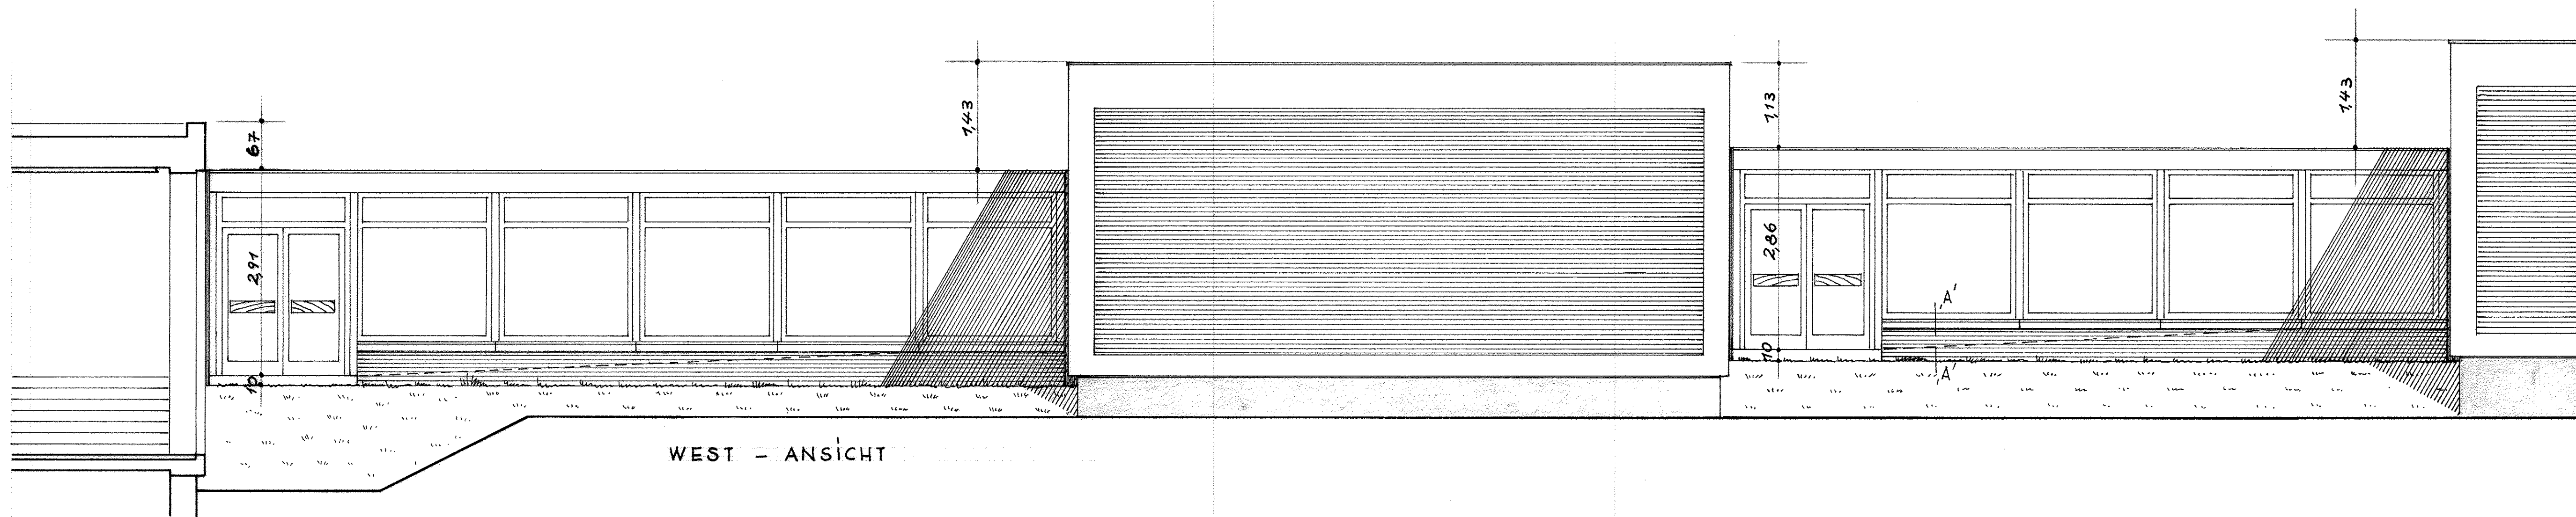

|                                            |                |                    |            |            |
|--------------------------------------------|----------------|--------------------|------------|------------|
| STADT MÜLHEIM A. D. RUHR                   |                |                    |            |            |
| BAUVORHABEN:                               |                |                    |            |            |
| NEUBAU EINER VOLKSSCHULE A. D. BARBARASTR. |                |                    |            |            |
| BAUTEIL:                                   |                |                    |            |            |
| VERBUNDUNGSGÄNGE ZWISCHEN DEN PAVILLONS    |                |                    |            |            |
| DER OBERSTADTDIREKTOR:                     |                |                    |            | M. 1: 50   |
| HOCHBAUAMT - 65-1                          |                |                    |            | M. 1: 10   |
| SACHBEARBEITER                             | DIREKTORSTELLE | AMTSLEITER         | BEIGLEITER | KENNZIFFER |
| 10/5                                       | 10/5           | 10/5               | 10/5       | 10/5       |
| ERGÄNZT:                                   |                | MÜLHEIM A. D. RUHR |            | PLAN NR.   |
| GEÄNDERT:                                  |                | DEN 26.8.65        |            |            |
| GEÄNDERT:                                  |                |                    |            |            |

6735