


FLUCHT- UND RETTUNGSPLAN

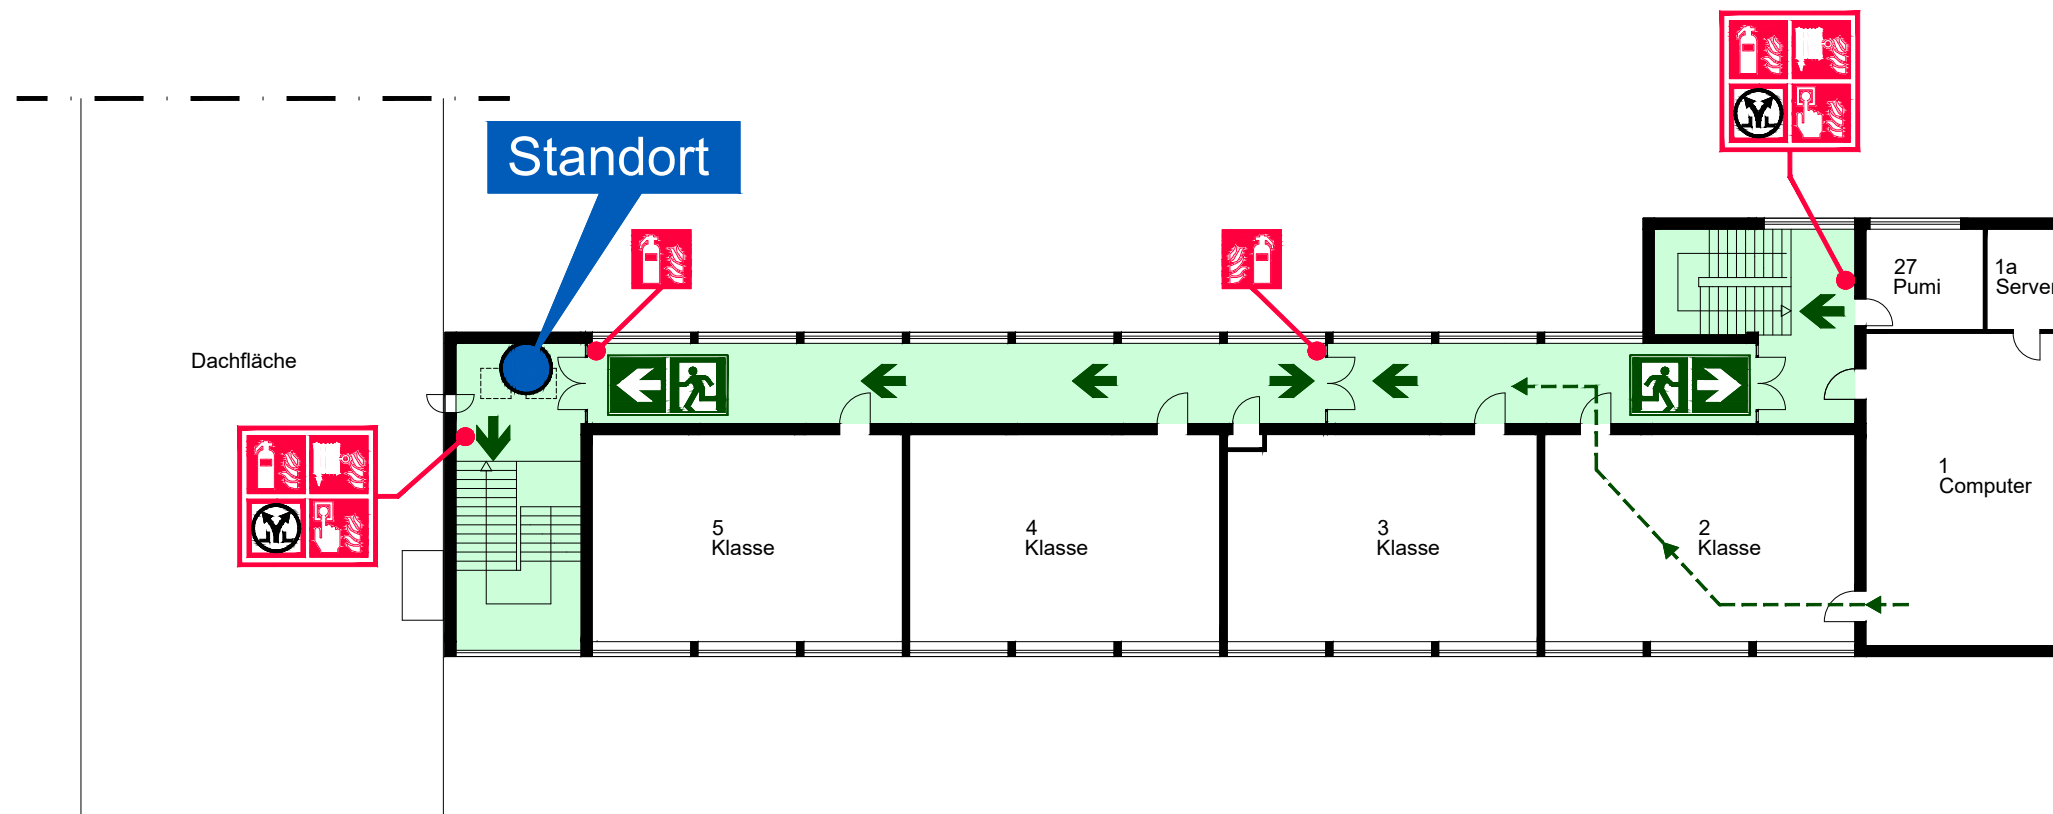

Verhalten im Brandfall

Ruhe bewahren


- 1. Brand melden** Brandmelder betätigen
Telefon: 112
 Wo brennt es?
 Was ist passiert?
 Wie viele Verletzte?
 Welche Arten von Verletzungen?
 Warten auf Rückfragen!
- 2. In Sicherheit bringen** Gefährdete Personen mitnehmen
 Türen schließen
 Gekennzeichneten Rettungswegen folgen
 Auf Anweisungen achten
- 3. Löschversuch unternehmen** Feuerlöscher benutzen

Verhalten bei Unfällen

Ruhe bewahren

- 1. Alarm melden** Telefon: 112
 Wo geschah es?
 Was ist passiert?
 Wie viele Verletzte?
 Welche Arten von Verletzungen?
 Warten auf Rückfragen!
- 2. Erste Hilfe** Absicherung des Unfallortes
 Versorgen der Verletzten
 Anweisungen beachten
- 3. Weitere Maßnahmen** Rettungsdienste einweisen
 Schaulustige entfernen

ÜBERSICHTSPLAN

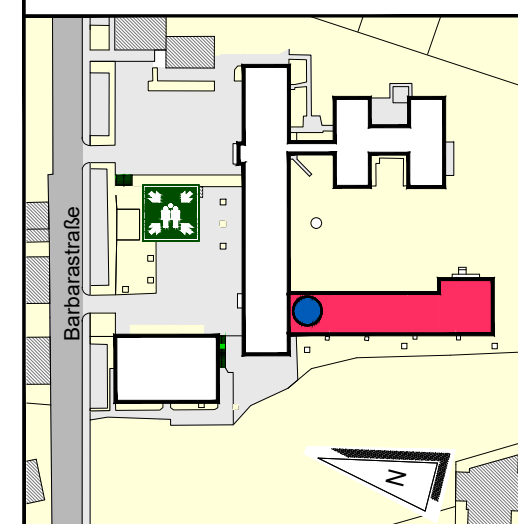

OBERGESCHOSS

Gemeinschaftsgrundschule Barbarastraße
 Barbarastr. 30, 45479 Mülheim a. d. Ruhr

Stand: 14.05.2021 Plan-Nr.: 1.1

Planersteller:
 Ingenieurbüro Teschke GmbH
 Wasserstr. 481, 44795 Bochum

LEGENDE

- | | |
|---|-------------------------------|
| Standort | Zweiter Rettungsweg |
| Feuerlöscher | Sammelstelle |
| Brandmelder | Fluchtweg |
| Wandhydrant | Notausgang mit Richtungspfeil |
| Rauch- u. Wärmeabzugs-einrichtung, Bedienstelle | |