


FLUCHT- UND RETTUNGSPLAN

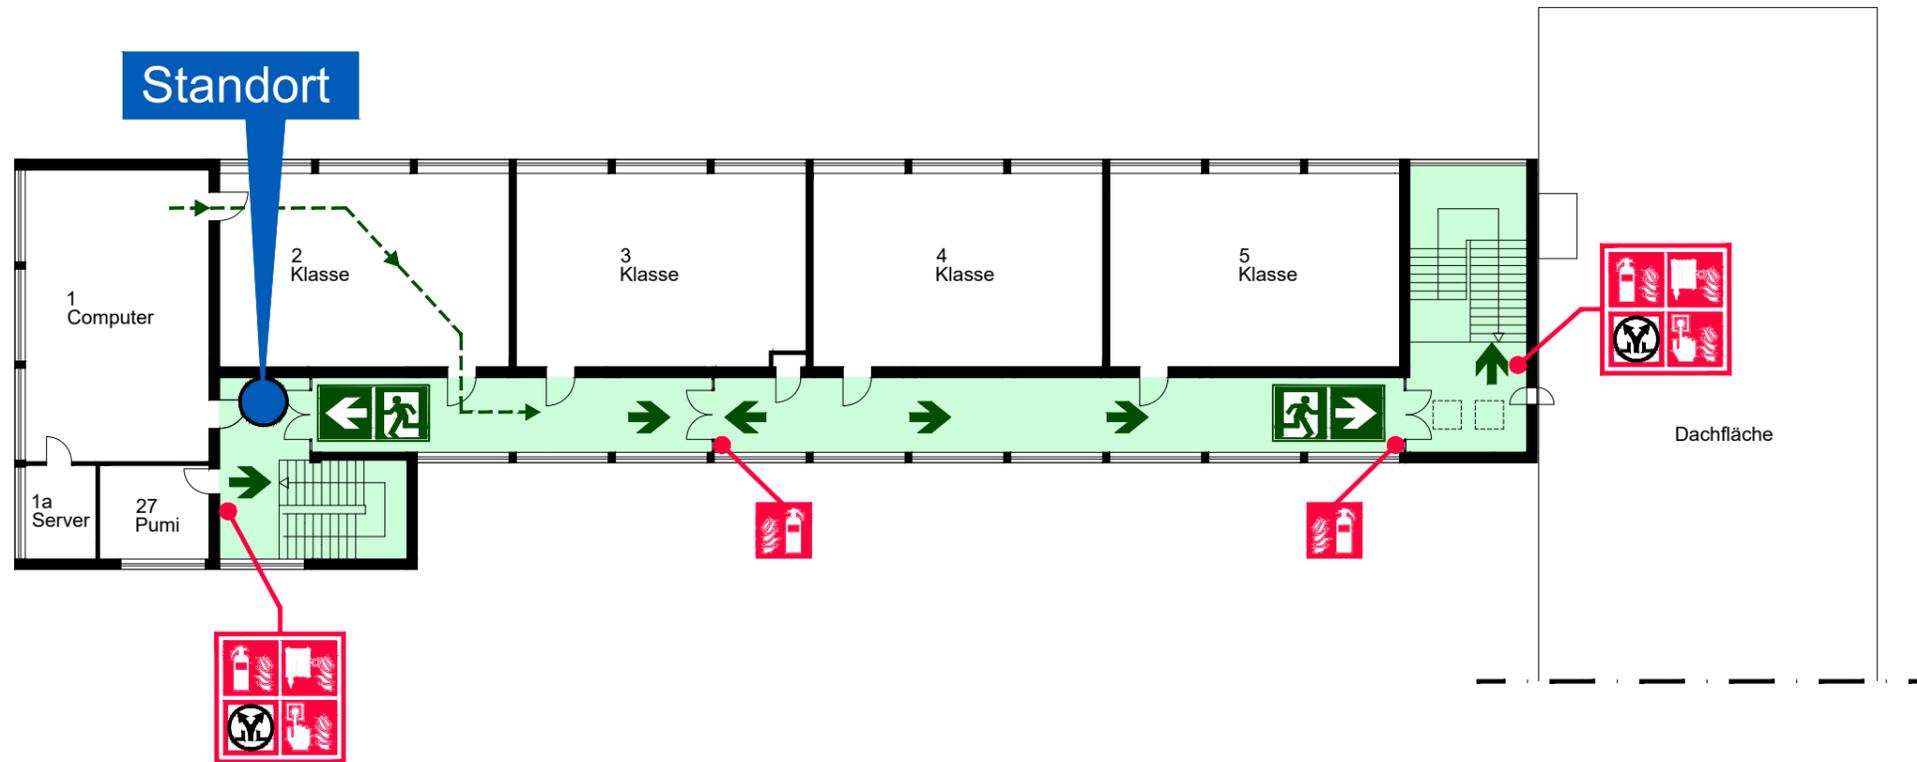

Verhalten im Brandfall

Ruhe bewahren

- 1. Brand melden** Brandmelder betätigen
Telefon: 112

 Wo brennt es?
 Was ist passiert?
 Wie viele Verletzte?
 Welche Arten von Verletzungen?
 Warten auf Rückfragen!
- 2. In Sicherheit bringen** Gefährdete Personen mitnehmen
 Türen schließen
 Gekennzeichneten Rettungswegen folgen
 Auf Anweisungen achten

- 3. Löschversuch unternehmen**  Feuerlöscher benutzen

Verhalten bei Unfällen


Ruhe bewahren

- 1. Alarm melden** **Telefon: 112**

 Wo geschah es?
 Was ist passiert?
 Wie viele Verletzte?
 Welche Arten von Verletzungen?
 Warten auf Rückfragen!
- 2. Erste Hilfe** Absicherung des Unfallortes

 Versorgen der Verletzten
 Anweisungen beachten
- 3. Weitere Maßnahmen** Rettungsdienste einweisen
 Schaulustige entfernen

ÜBERSICHTSPLAN

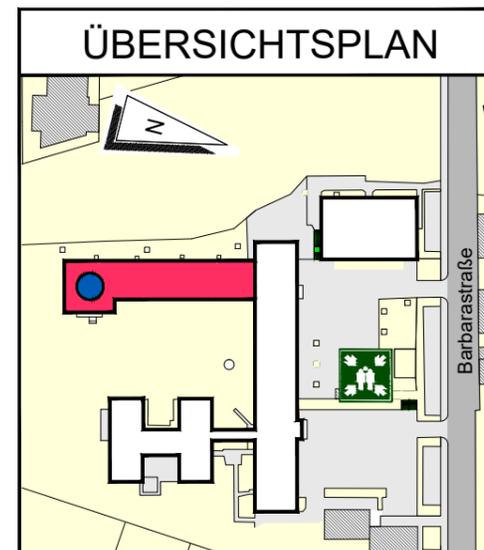

OBERGESCHOSS

Gemeinschaftsgrundschule Barbarastraße
 Barbarastr. 30, 45479 Mülheim a. d. Ruhr

Stand: 14.05.2021 Plan-Nr.: 1.2

Planersteller:
 Ingenieurbüro Teschke GmbH
 Wasserstr. 481, 44795 Bochum

LEGENDE

- | | |
|--|---|
|  Standort |  Zweiter Rettungsweg |
|  Feuerlöscher |  Sammelstelle |
|  Brandmelder |  Fluchtweg |
|  Wandhydrant |  Notausgang mit Richtungspfeil |
|  Rauch- u. Wärmeabzugseinrichtung, Bedienstelle | |