

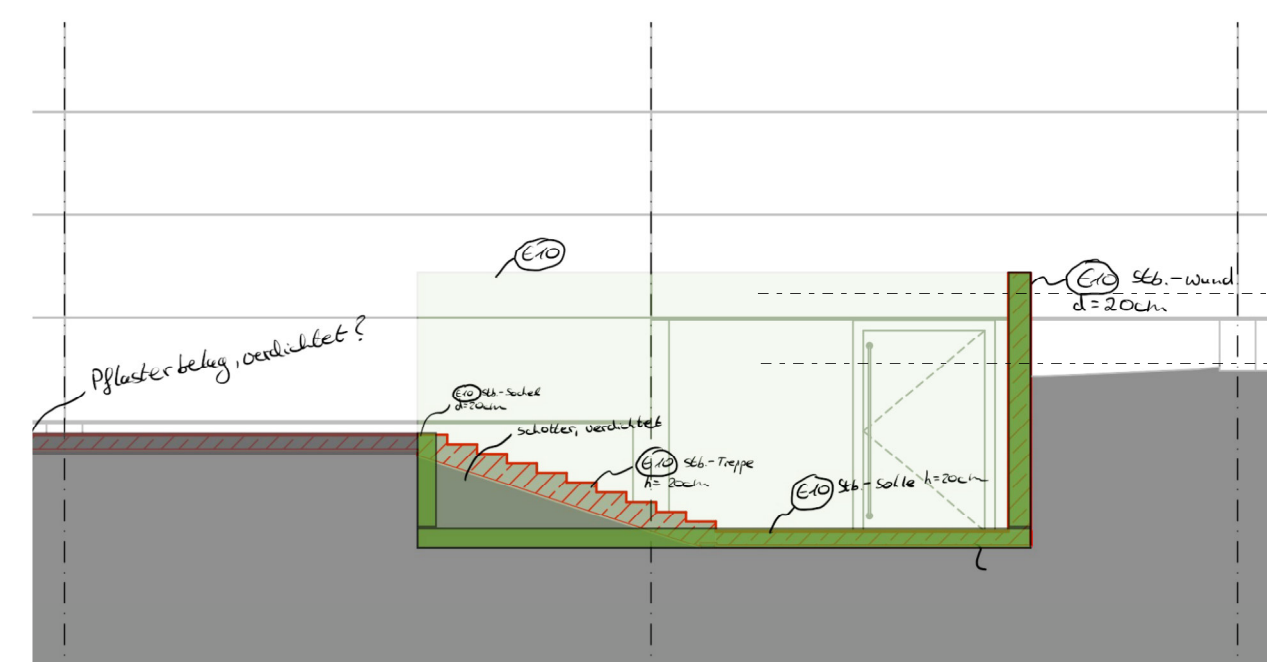


Schnitt E-E

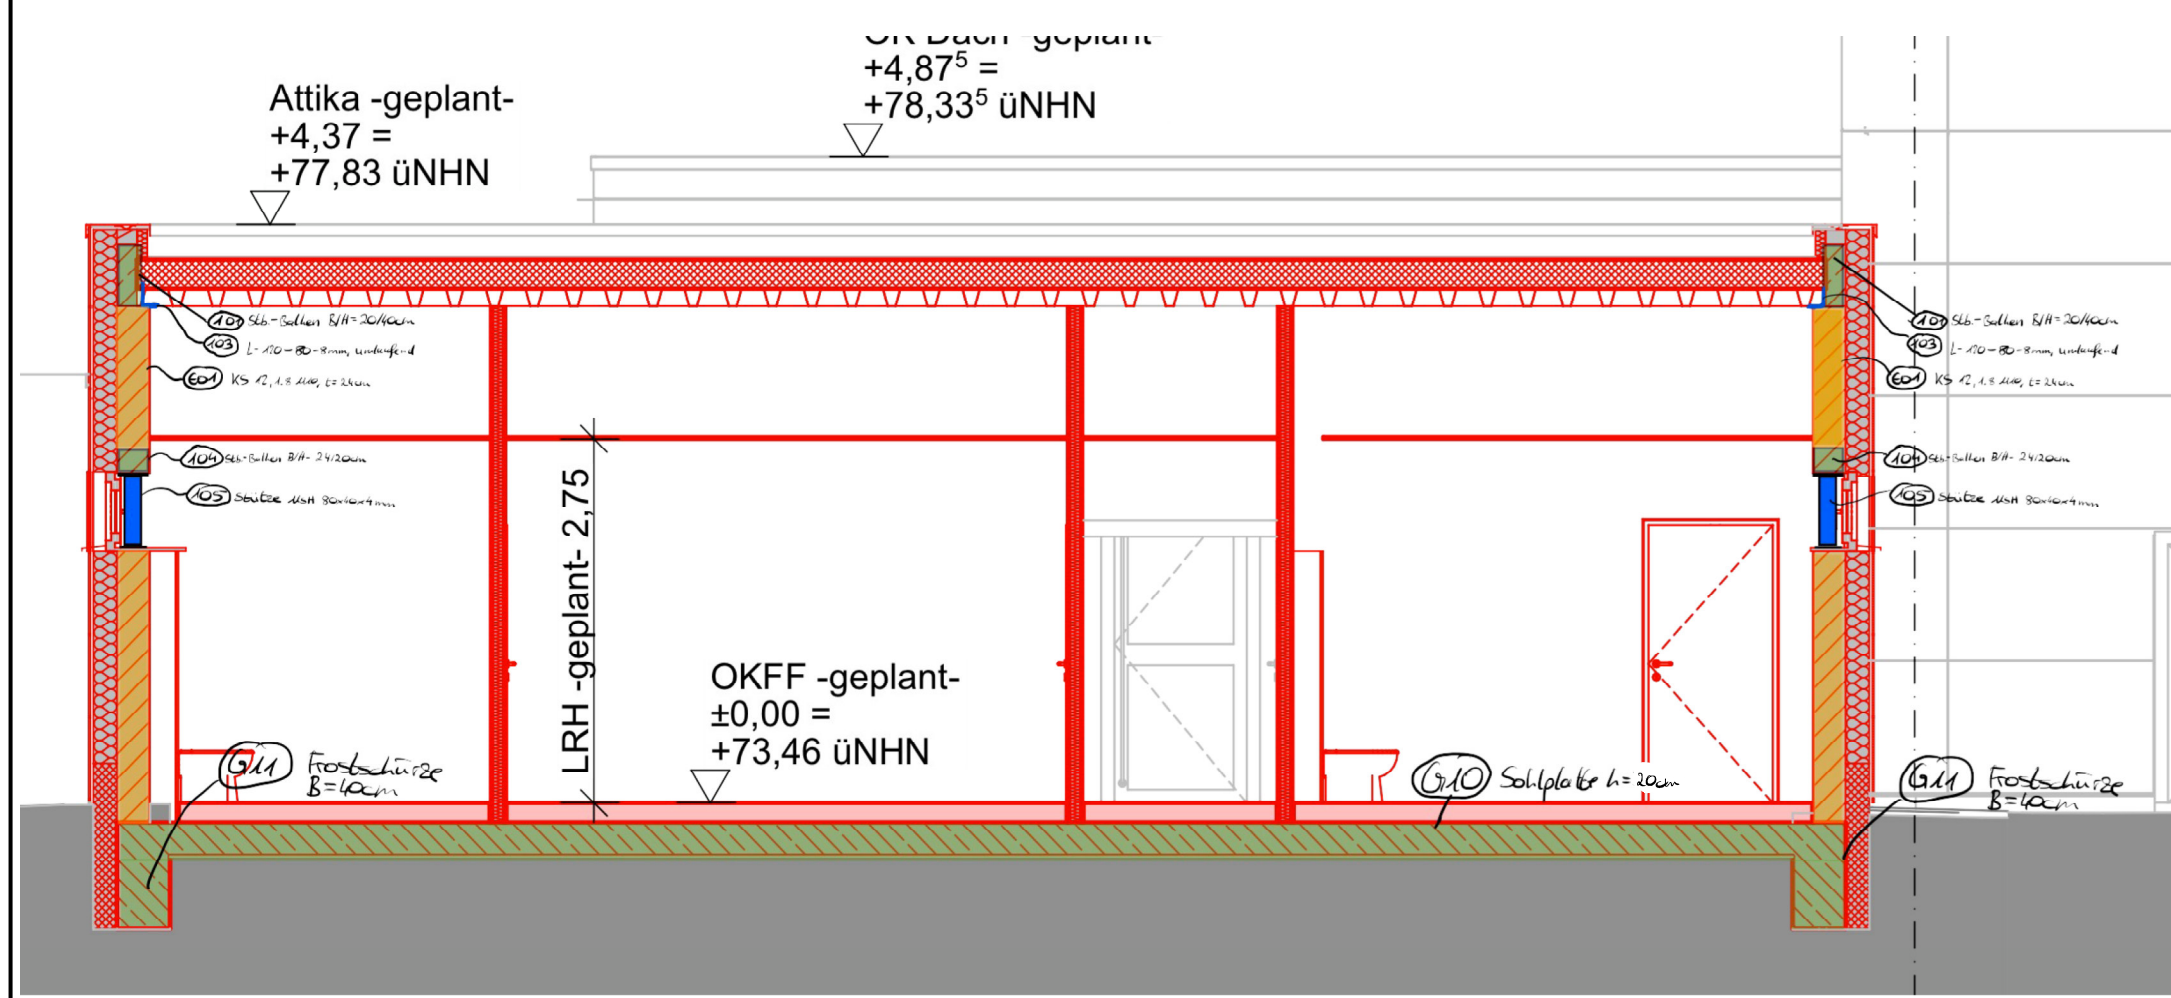

Grundlage dieser Zeichnungen sind Bauzeichnungen des Bestands. Es hat kein örtliches Aufmaß stattgefunden. Fehlende Maße wurden interpoliert. Vor baulichen Ausführungen sind alle Maße in Eigenverantwortung durch die Unternehmer zu prüfen. Eventuelle Abweichungen sind unverzüglich der Baubewachung / der Bauherrschaft mitzuteilen!

Schnitt D-D

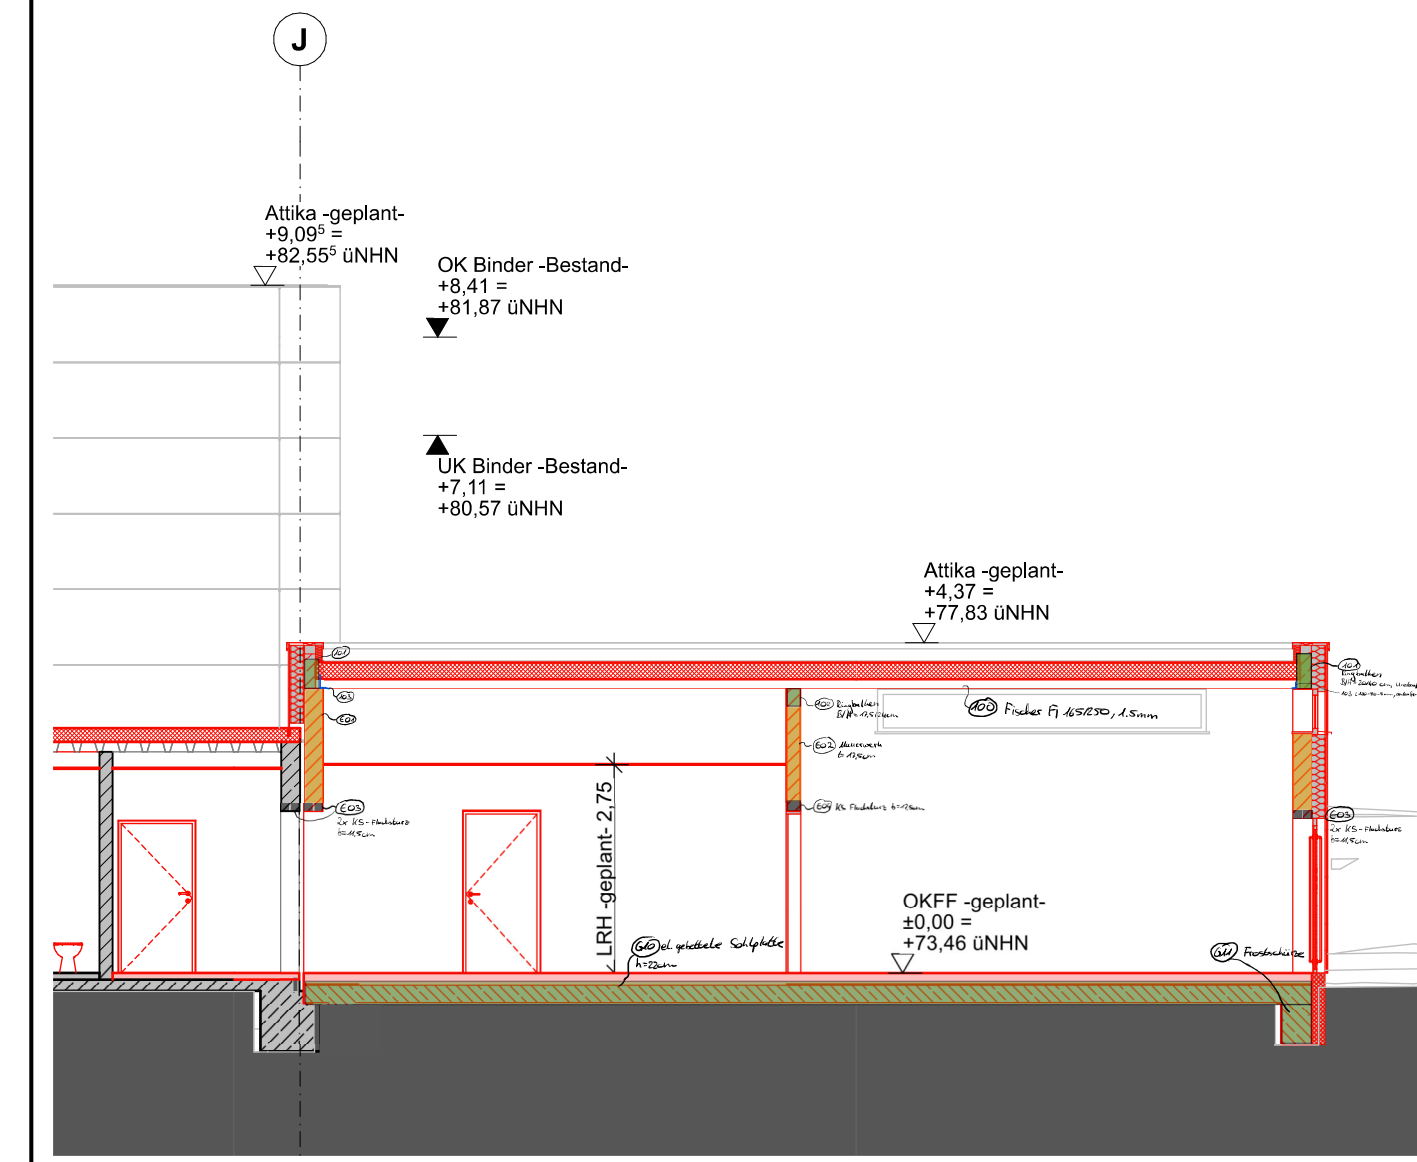

BAUVORHABEN Mülheim Sporthalle ID 276 SZ Saarn
45481 Mülheim an der Ruhr

Lehnerstr. 65

BAUHERR Stadt Mülheim
Heins-Brückler-Platz 5
45468 Mülheim an der Ruhr

Entwurfsverfasser [REDACTED]

