ANSICHTEN

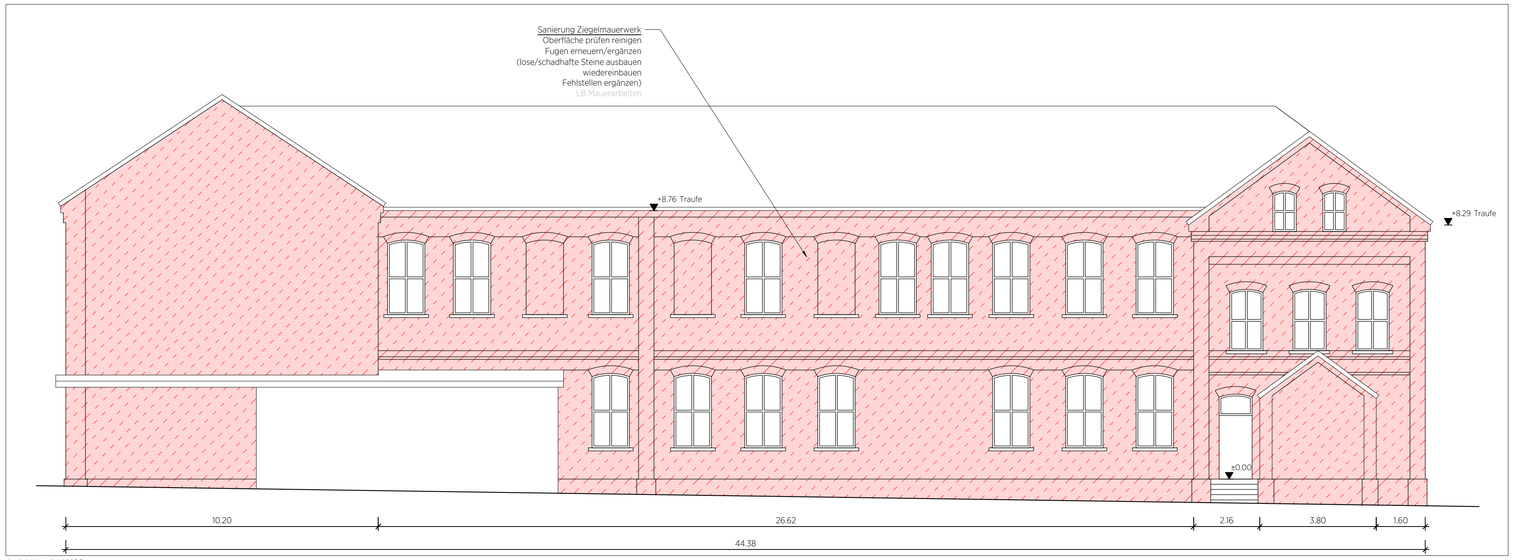

Ansicht Nord, M 1:100

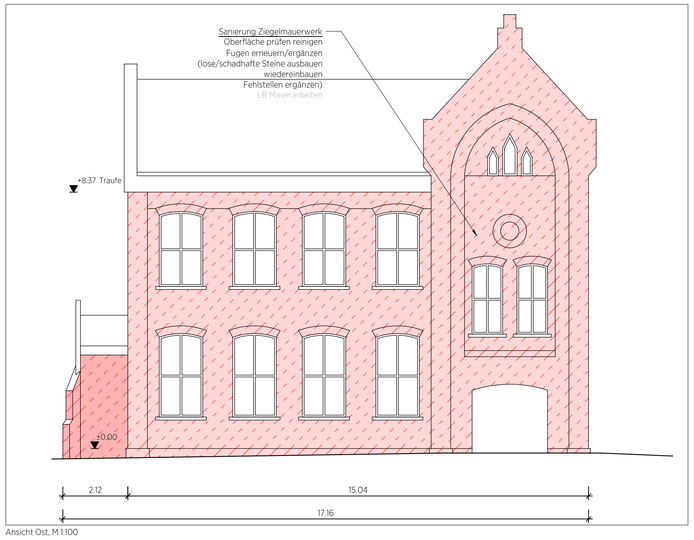

Ansicht Ost, M 1:100

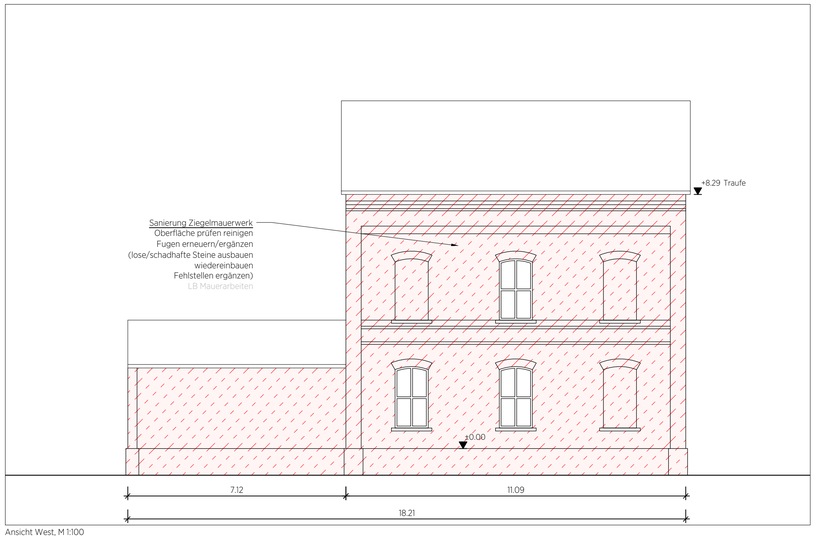

Ansicht West, M 1:100

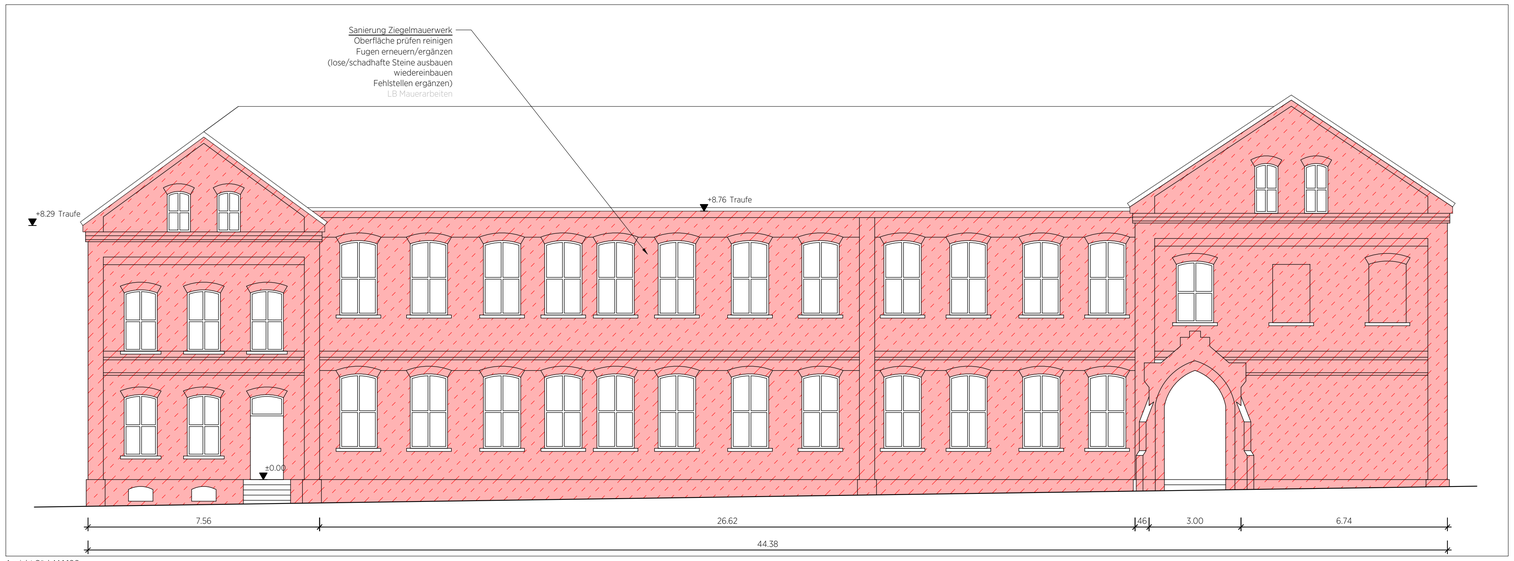

Ansicht Süd, M 1:100

LEGENDE

Baunull = ±0.00 m OK FFB

	Bestandsbauteil		geschnitten	BRH	Brüstungshöhe
	Bestand Stahlbeton		ansichtig/aufsichtig	FFB	Fertigfußboden
	Bestand Mauerwerk		verdeckt	i.M.	im Mittel
	Bestand Naturstein		darüberliegend	LH	Lichte Höhe
	Neubauteil	▽+2.38	Oberkante Fertigkonstruktion	n.m.	nicht messbar
	Neubau Stahlbeton	▼+2.38	Oberkante Rohkonstruktion	OK	Oberkante
	Neubau Mauerwerk	△+2.38	Unterkante Fertigkonstruktion	RFB	Rohfußboden
	Neubau Naturstein	▲+2.38	Unterkante Rohkonstruktion	RR	Regenfallrohr
				SO	Sonnenschutz
				STH	Sturzhöhe
				UK	Unterkante
				VK	Vorderkante

ENTWURF

- Sanierung Ziegelmauerwerk, hoher Aufwand
- Sanierung Ziegelmauerwerk, mittlerer Aufwand
- Sanierung Ziegelmauerwerk, geringer Aufwand

1. Die Plangrundlagen basieren auf Plangrundlagen von 2015. Maße, Massen, Gegebenheiten am Bau und Umgebungsbestimmungen sind eigenverantwortlich vor Ort zu prüfen. Abweichungen und Unstimmigkeiten jeglicher Art sind dem Bauherrn sowie der Bauleitung und dem Planersteller rechtzeitig mitzuteilen.
2. Der Plan wird nur zum vereinbarten Zweck überlassen. Jede weitergehende Nutzung und Vervielfältigung bedarf der Zustimmung des Planerstellers.
3. Plannummer und Index sind zu beachten. Bei Ungültigkeit durch Erscheinen eines neuen Plans wird dieser nicht eingezogen.

Datum	Autor	Vermerk	Index
2025-08-27		Plan erstellt	xa

Projekt
Mülheim Schule

Bauaufgabe
Fassadensanierung

Objektanschrift
Gathestraße 11
45475 Mülheim an der Ruhr

Planinhalt Vergabeunterlage ANSICHTEN	LP LP6
Freigabe	Freigabedatum
Planer	

Plannummer 06-AR-AN-XX-XX-	Index xa
Verfasser	Plotdatum 27.08.2025
Format ISO FULL BLEED A1 (594.00 X 841.00 MM)	Maßstab 1:100

Bauherr

Mülheim an der Ruhr
Stadt am Fluss

Stadt Mülheim an der Ruhr,
Amt 26 ImmobilienService
Hans-Böckler-Platz 5
45468 Mülheim an der Ruhr

XX	-	XX	-	XX	-	XX	-	XX	-	xx	Freitext
Leistungsphase		Planthema		Planart		Planinhalt		Planausschnitt		Status/Index	

P:\20 MÜLHEIM Schule\2 VC_CADC_CAD\Plan\