

NOMENKLATUR




Ansicht Nord, M 1:200



Ansicht Ost, M 1:200



Ansicht West, M 1:200

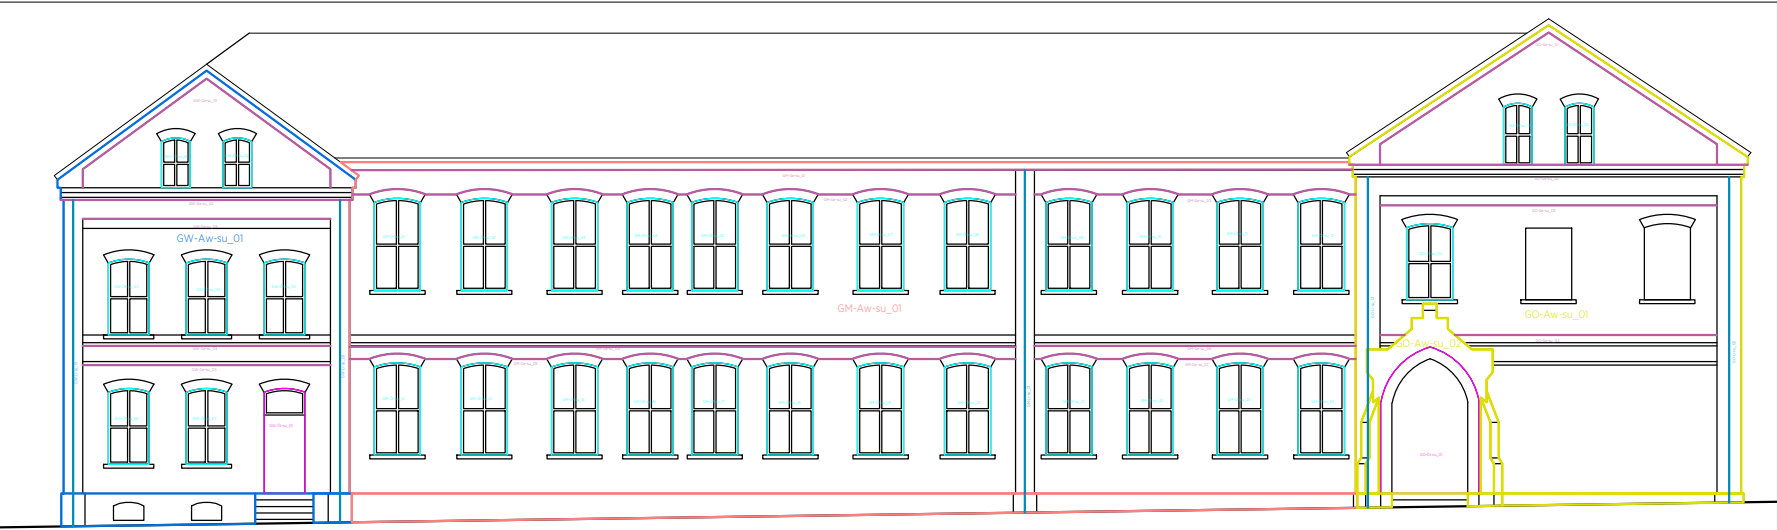

Ansicht Süd, M 1:200

Nomenklatur

Baukörper

- GM Gebäudetrakt Mittig
- GO Gebäudetrakt Ost
- GW Gebäudetrakt West
- NO Nebengebäude Ost
- NW Nebengebäude West

Bauteil


- Aw Außenwand
- Tö Türöffnung
- Fö Fensteröffnung
- Ge Gesims
- Li Lisene

Himmelsrichtung

- no Nord
- os Ost
- su Süd
- we West

GM-Aw-no_01

Gebäudetrakt Mittig, Außenwand, Nord, 01

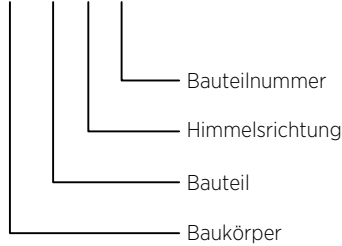

- Bauteilnummer
- Himmelsrichtung
- Bauteil
- Baukörper

Planer

Bauherr

Objektanschrift

Projekt

Mülheim Schule

Plannummer

06-AR-NM-XX-XX-

Index

xa

Plotdatum

01.09.2025

LP

LP6

Format

ISO FULL BLEED A3
(420.00 X 297.00 MM)

Maßstab

1:200

Verfasser