


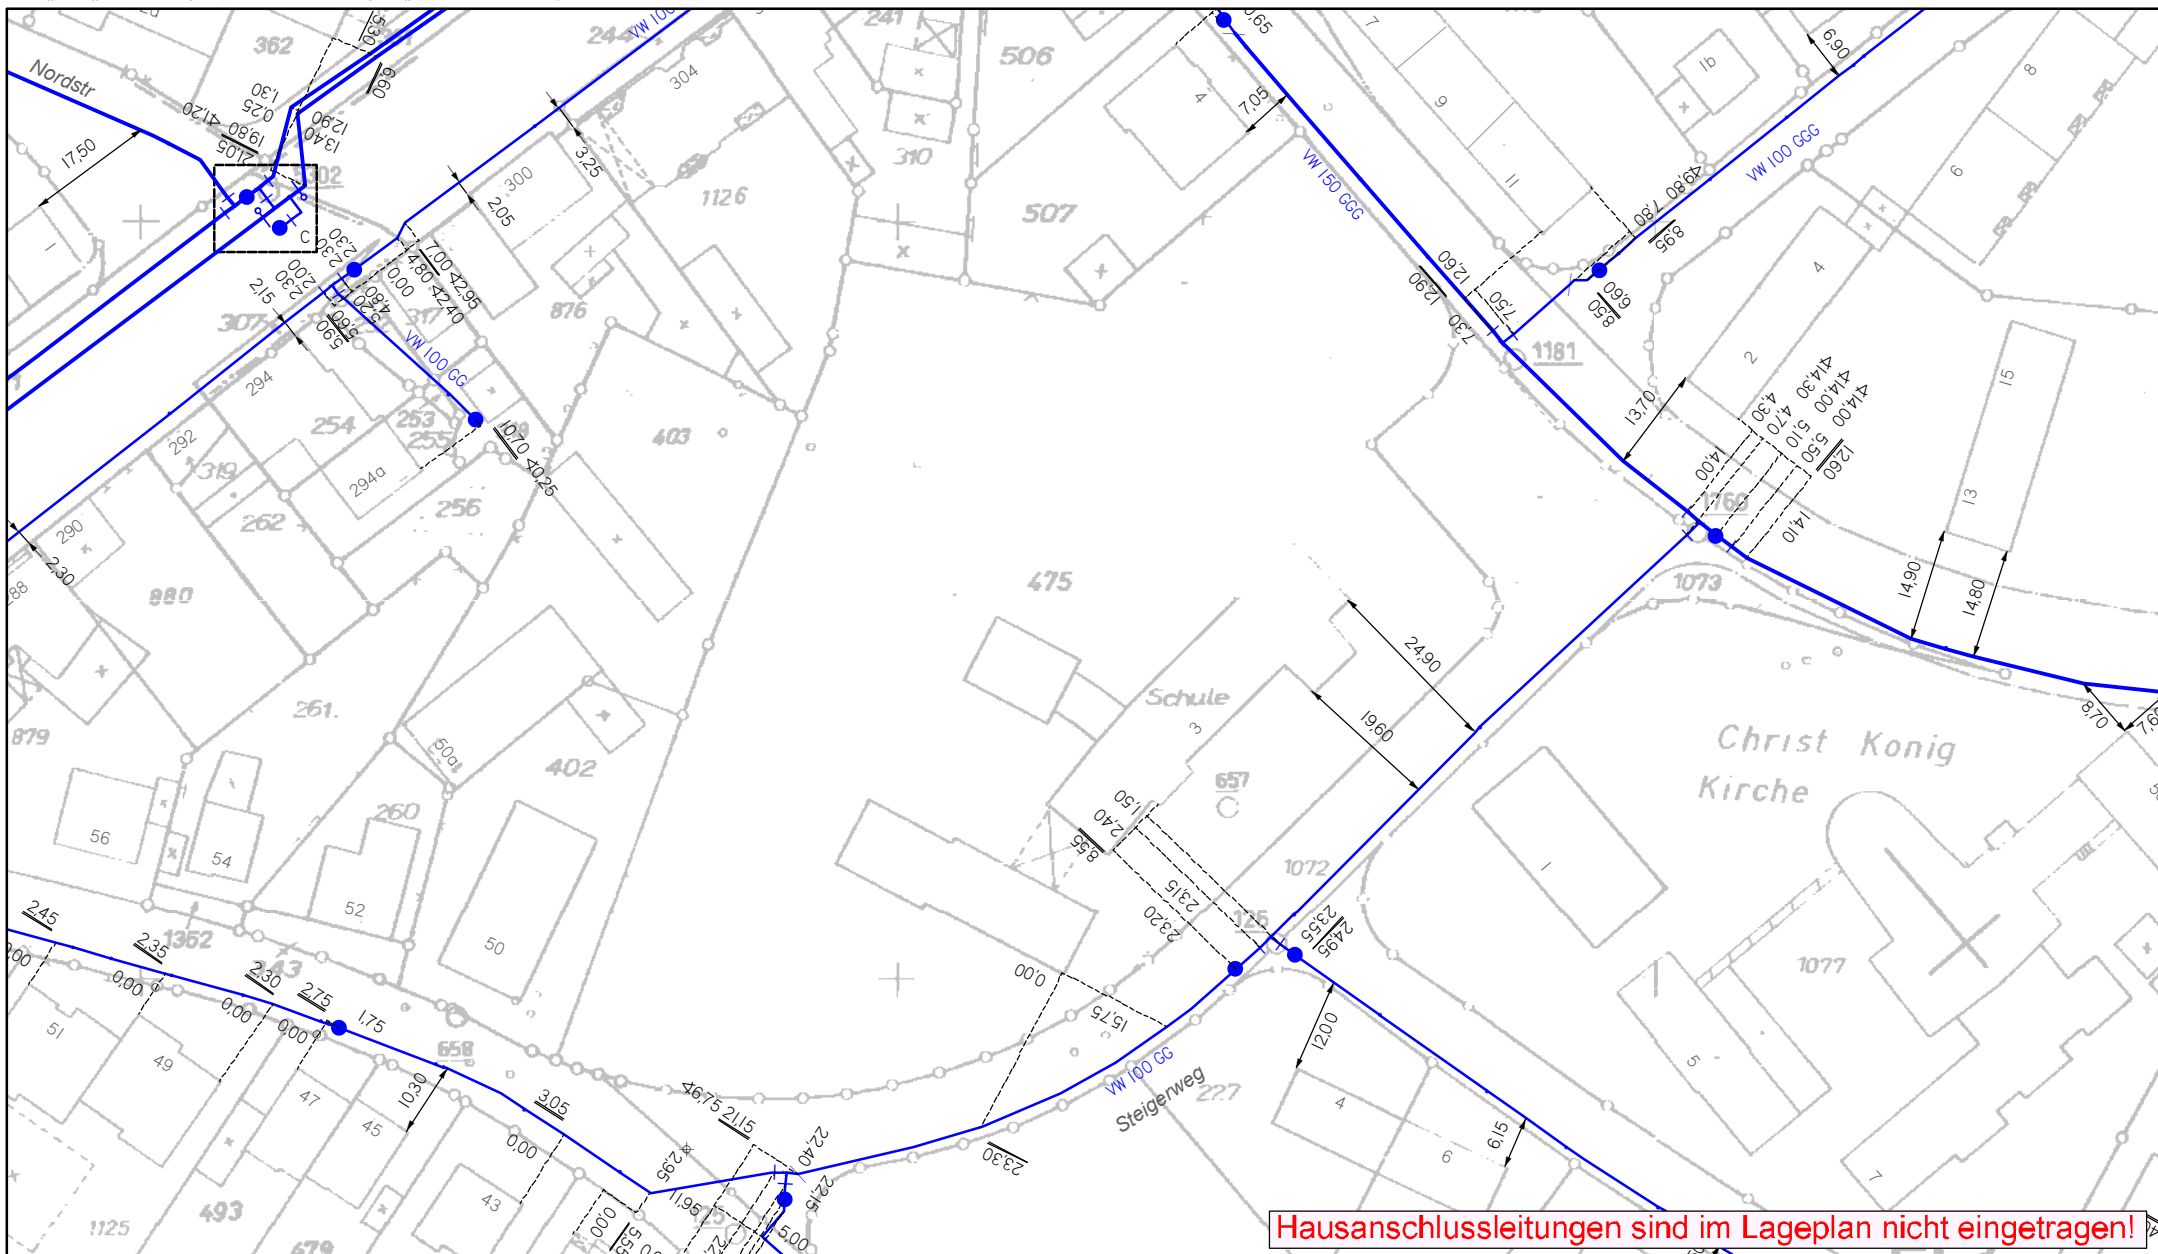

Hausanschlussleitungen sind im Lageplan nicht eingetragen!

Die Angabe der Leitungsführung ist unverbindlich. Die Angaben in den überreichten Plänen haben keinen Anspruch auf Vollständigkeit und Genauigkeit. Die Planunterlagen können aufgrund später erfolgter Veränderungen (Lage- oder Niveauänderungen) von der tatsächlichen Lage der Leitung abweichen. Die genaue Lage der Leitungen ist durch Probelöcher in Handschachtung zu ermitteln. Eine örtliche Einweisung durch unser Personal erfolgt ohne rechtliche Verpflichtung zur Feststellung der genauen Lage der Leitung. Für die Richtig- und Vollständigkeit ihrer Planunterlagen übernimmt die RWW keine Haftung. Die Schutzanweisung der RWW ist zu beachten.

Druckdatum: 05.06.2023 Maßstab: 1:1.000 Unser Zeichen: PA23-1726

Firma: Stadt Mülheim an der Ruhr-Immobilienervice

Betreff: Gebäudeneubau - Mülheim an der Ruhr, Steigerweg 3

RWW GmbH, Am Schloß Broich 1-3, 47459 Mülheim - www.rww.de - Planauskunft Tel. 0208 4433-844 Emailadresse: planauskunft@rww.de