


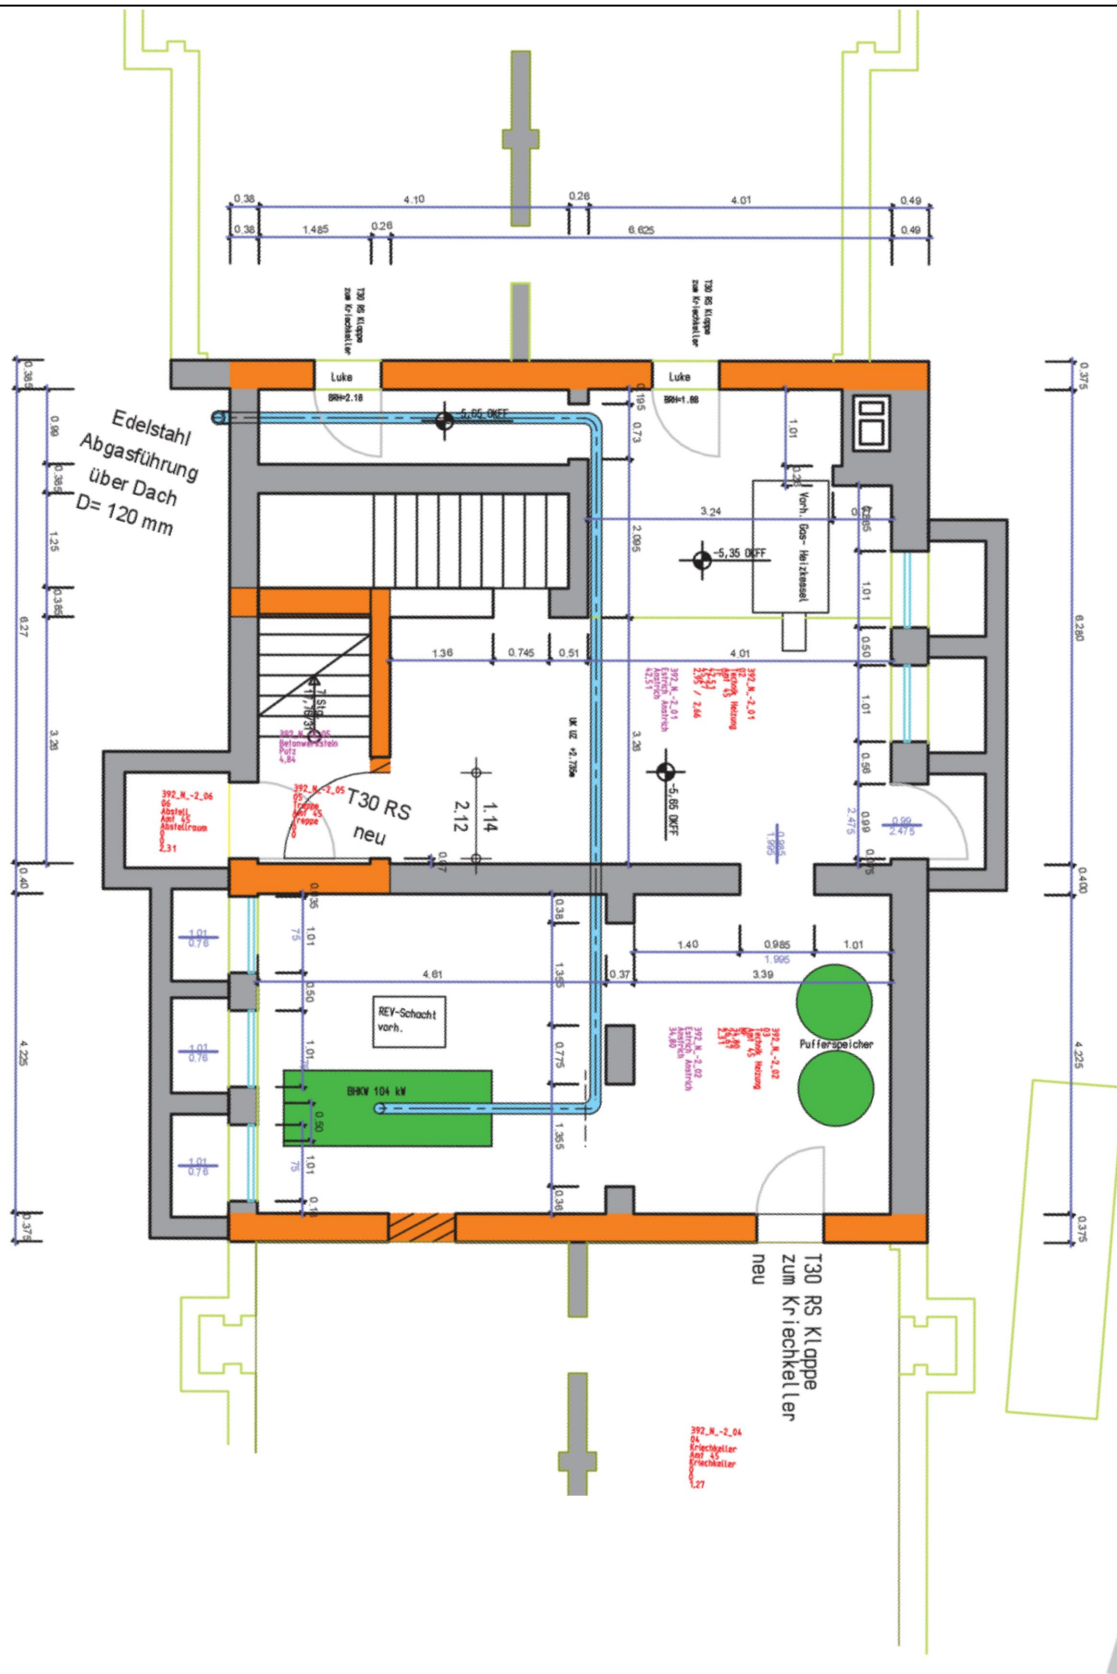

				Datum	Name
			Bearb.	26.05.21	Flack
			Gepr.		
			Norm		
Zust	Änderung	Datum	Name		

GGs Steigerweg

Lage Schornsteinanlage