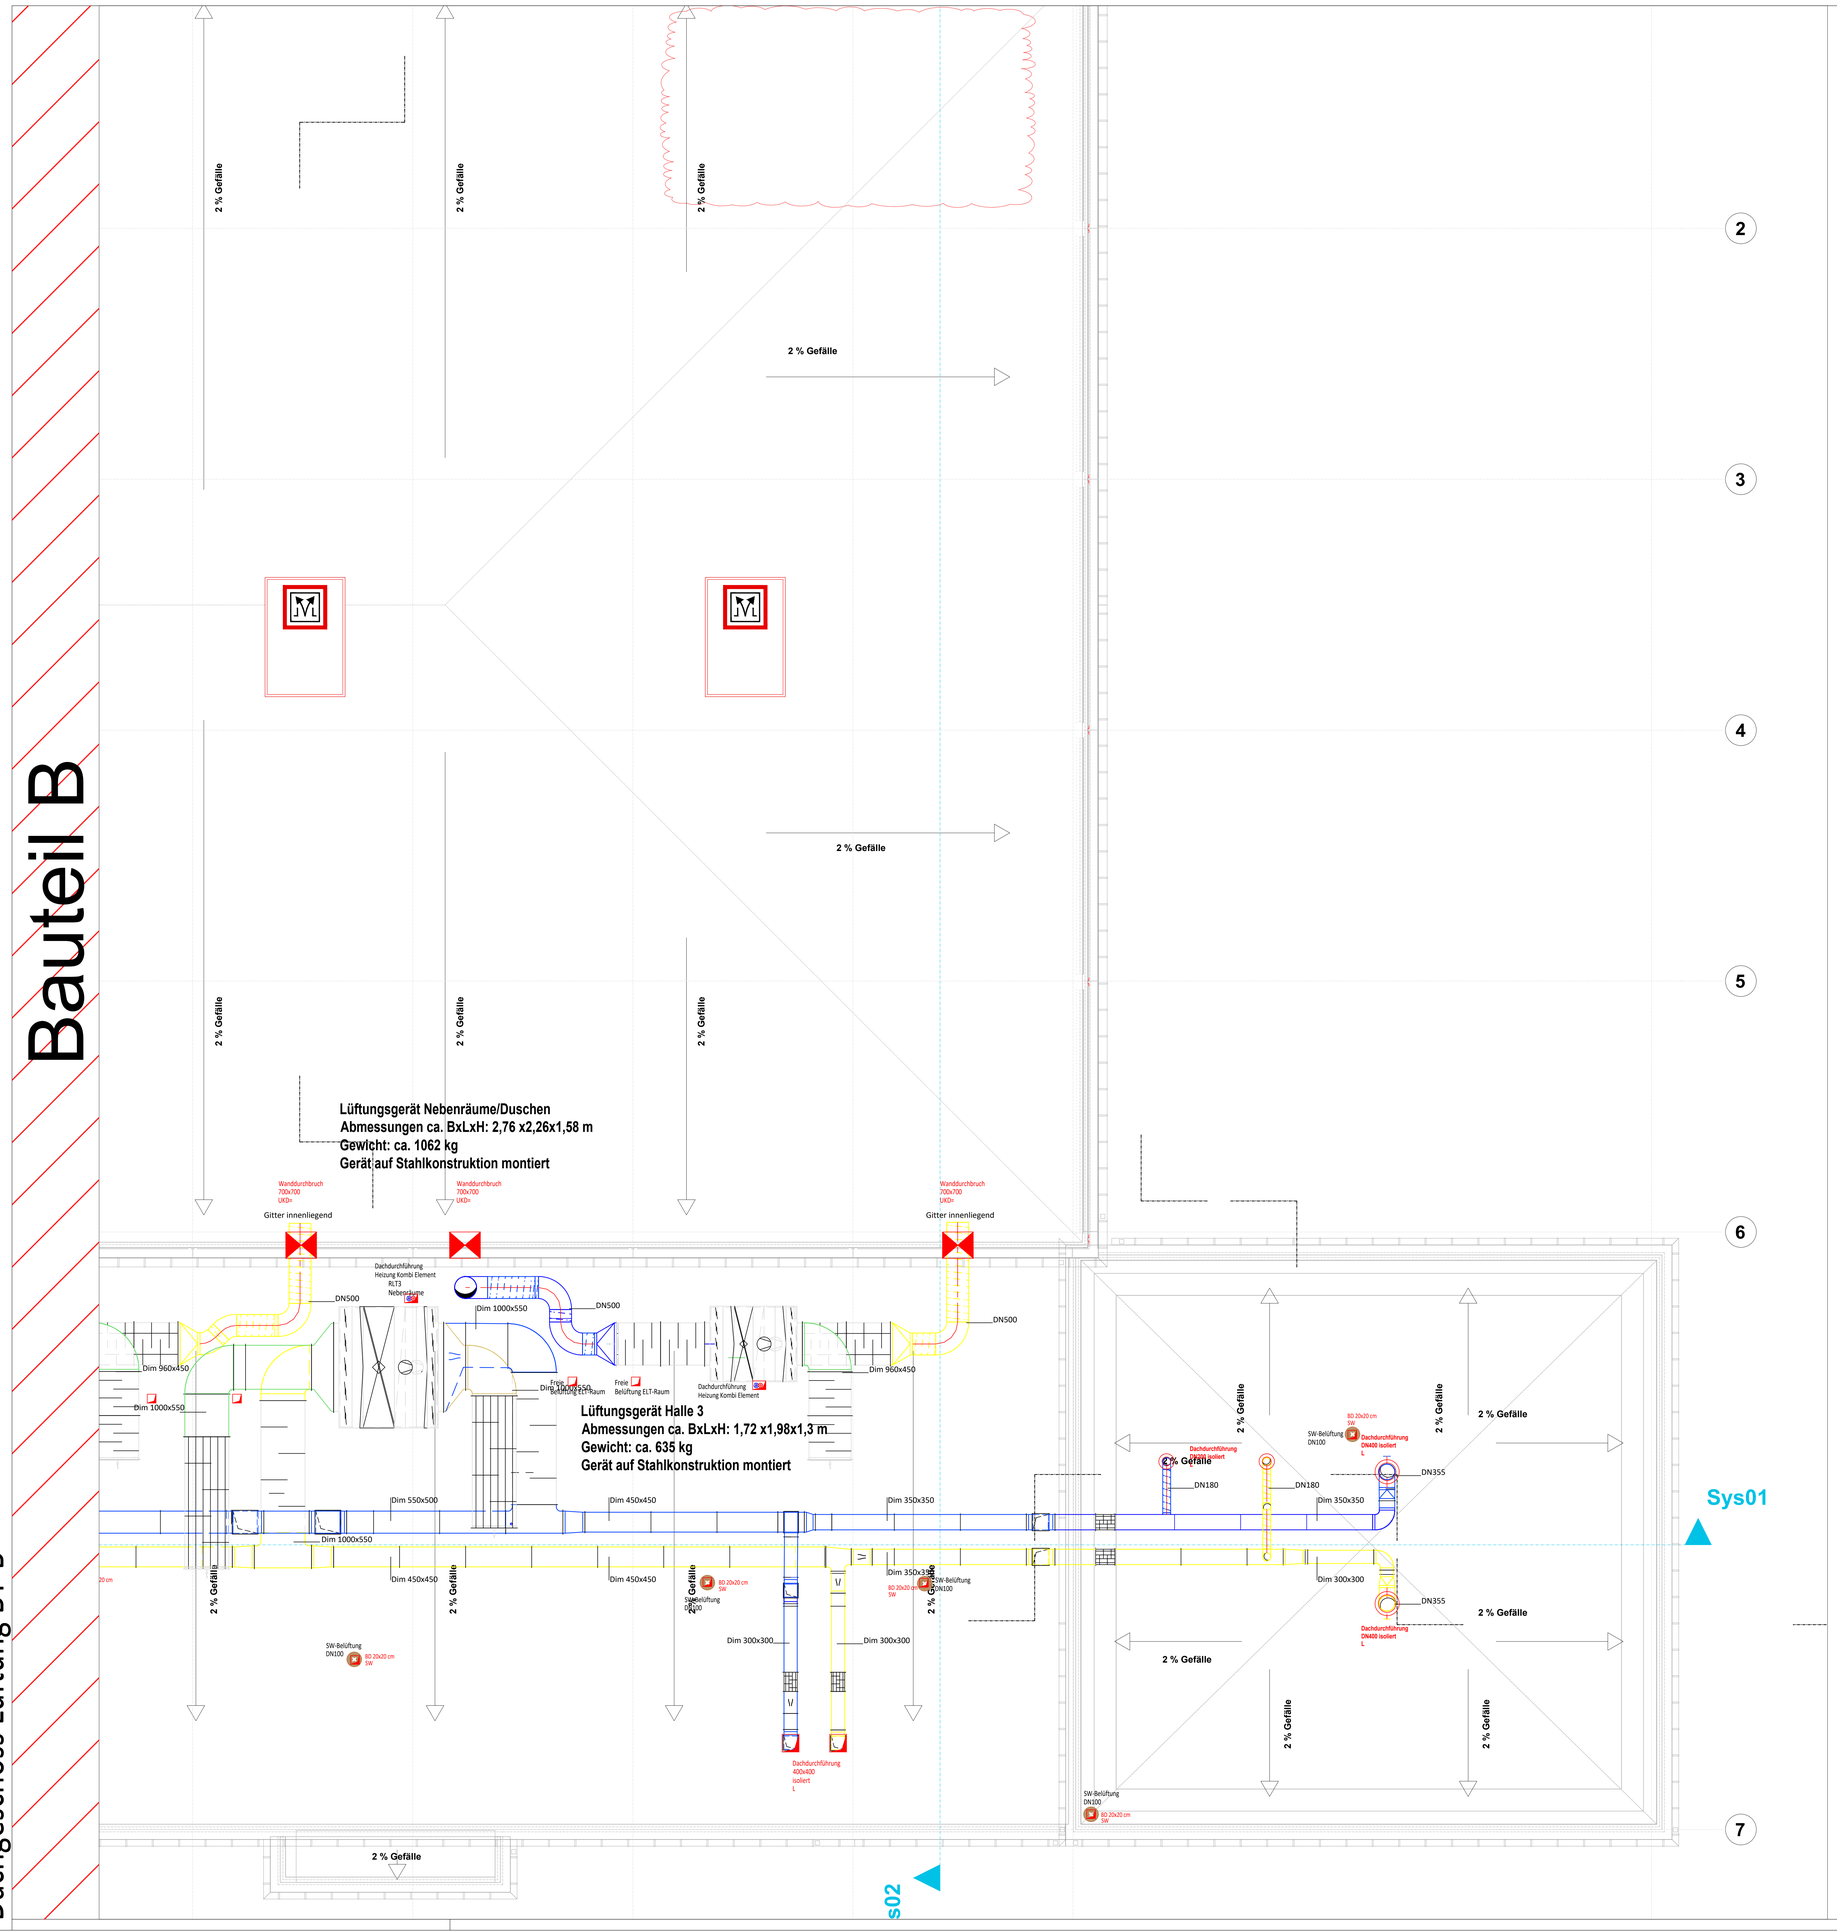

Legenden

- Drallauslass
- Schalldämpfer
- Volumenstromregler
- Tellerventil
- Abluftgitter
- Leitung abgehend
- Leitung ankommend
- Abluft
- Zuluft

OKFF EG = +0,00 = 73,46 üNHN

Einbach der Dachdurchführungen HLS in Abstimmung mit dem Dachdecker

Ausführung der Bohrungen in Abhängigkeit der baulichen Gegebenheiten im Bestand!

Höhe und Abmessungen der Durchbrüche gemäß Freigabe der Statik !

Ausführungsplanung

Planverfasser (extern):

Index	Datum	Änderung	gezeichnet
i			
h			
g			
f			
e			
d			
c			
b			
a			

Inhalt: Lüftung Grundriss — Ausführungsplanung Dachaufsicht BT B

Projekt: SZ Saarn - Sporthalle Lehnerstraße
Lehnerstraße 65 45481 Mülheim an der Ruhr

Bauherr: Stadt Mülheim an der Ruhr — Tel.:
Hans-Böcker-Platz 5 45468 Mülheim an der Ruhr

gez.:	Stand Planer	Proj.-Nr.:	Maßstab:	Format:	Zeichnungsnummer:
PK	18.02.2025	125-24	1:50	900/600	125-24.HLS.5.DG.BTB

Alle Maße und Dimensionen sind durch den Auftragnehmer verantwortlich zu prüfen.
Bei evtl. Unstimmigkeiten ist das Planungsbüro umgehend einzuschalten.