

zur Abstimmung



Positionsplan P40

Oberflächen


- Glashalteleiste RAL 7039 quarzgrau seidenmatt
- T-Träger RAL 7039 quarzgrau seidenmatt
- Abdeckblech RAL 7039 quarzgrau seidenmatt
- Rinne RAL 7039 quarzgrau seidenmatt
- Regenrohr RAL 7039 quarzgrau seidenmatt

Fassadenband Bestand RAL 7039 quarzgrau seidenmatt


Detail: Pos.02-3

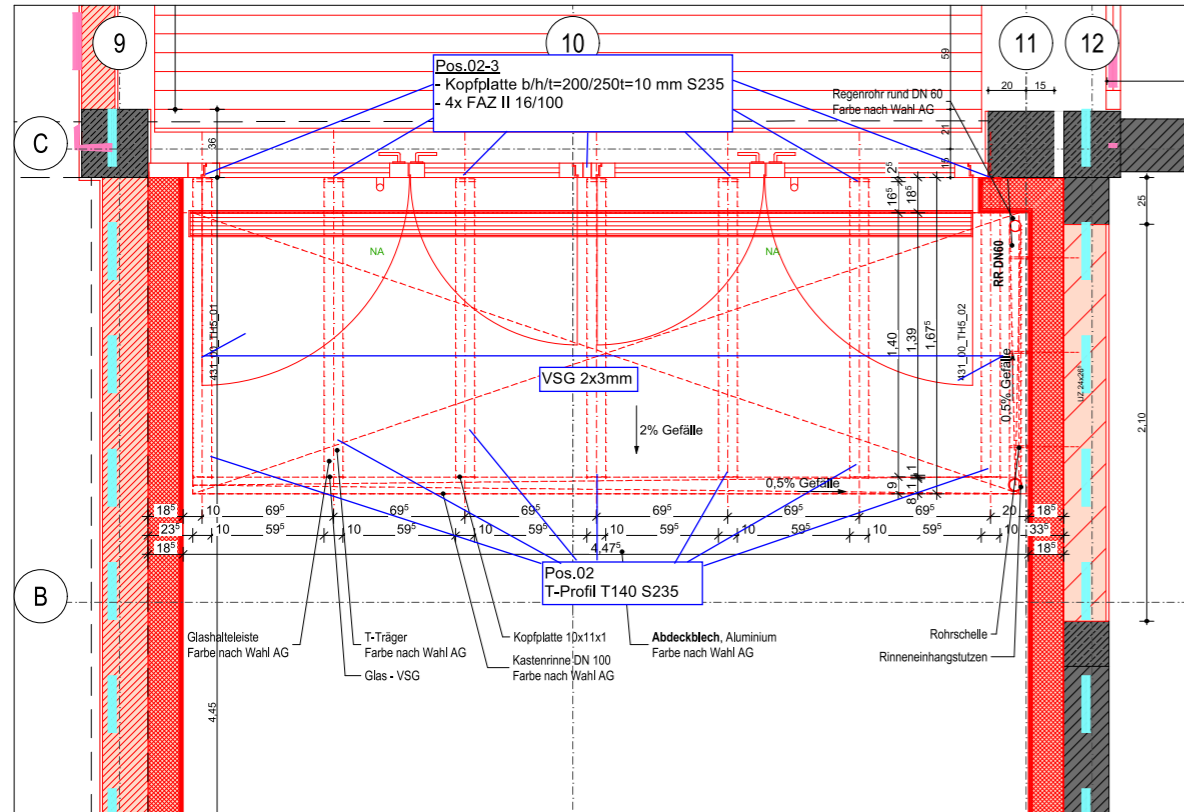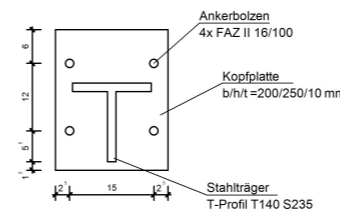


DT 06.4.11.1 Ausschnitt EG 1:20

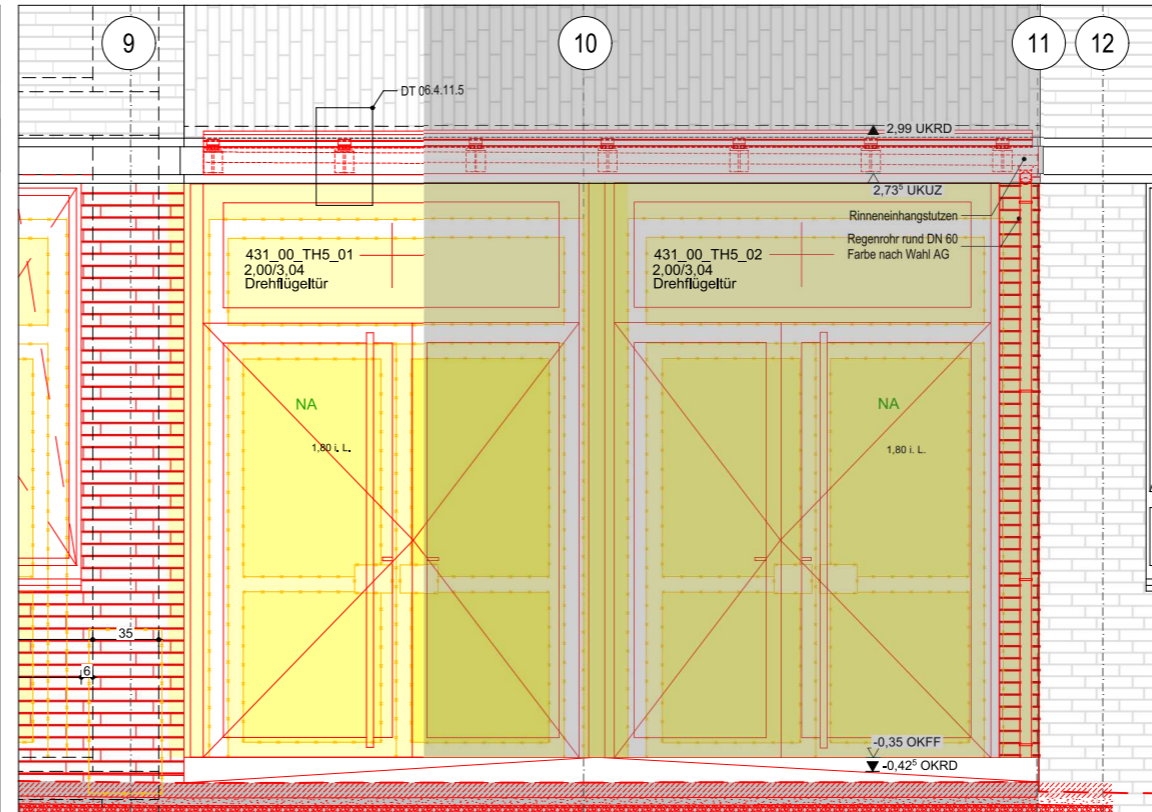

DT 06.4.11.2 Ausschnitt Westansicht 1:20

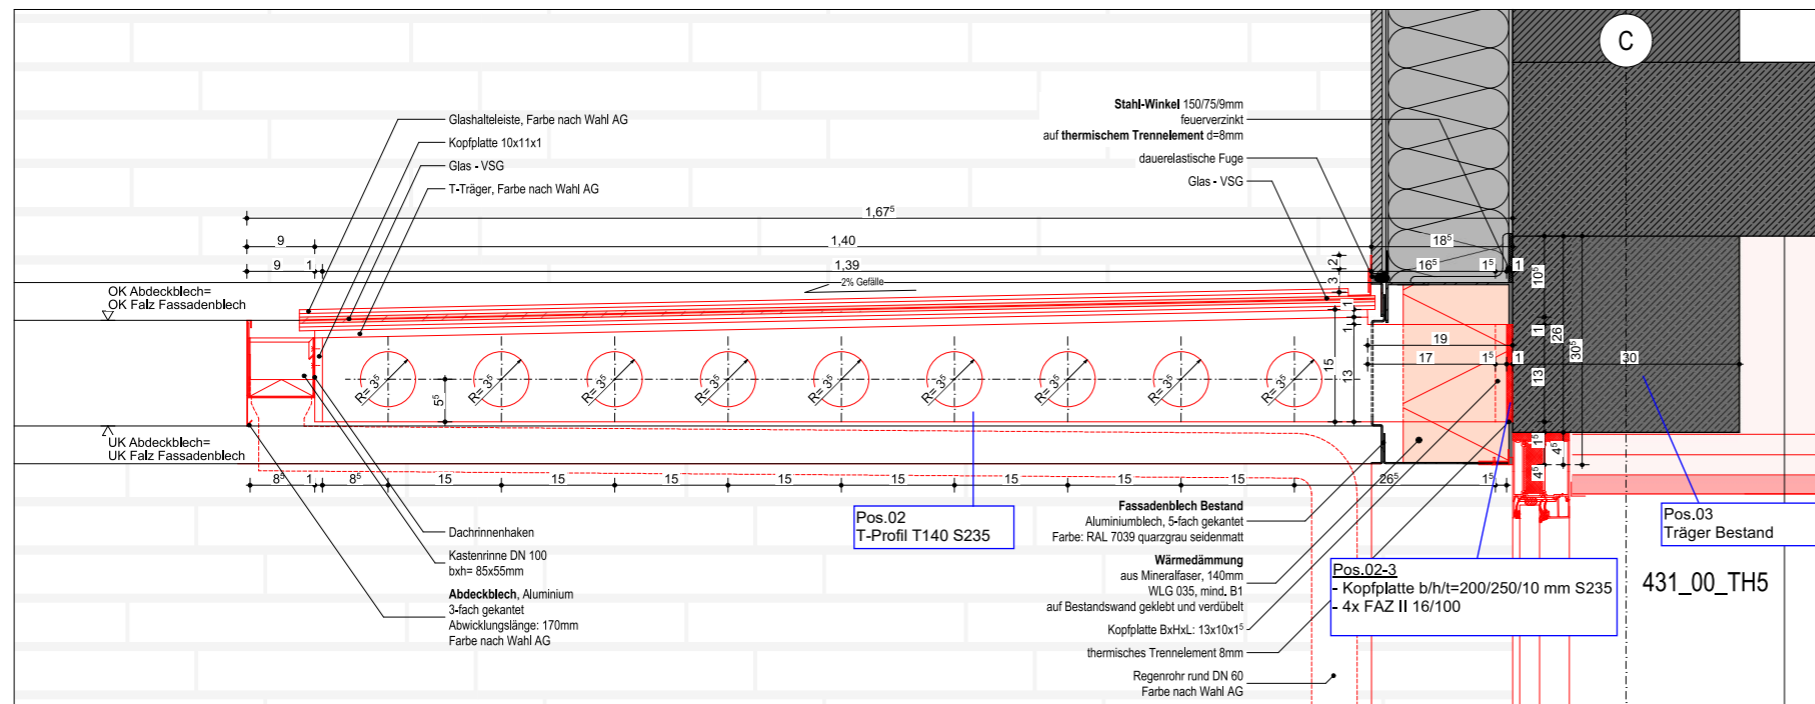

DT 06.4.11.3 Vordach_EG_Achse C/9-11, Schnitt 1:5

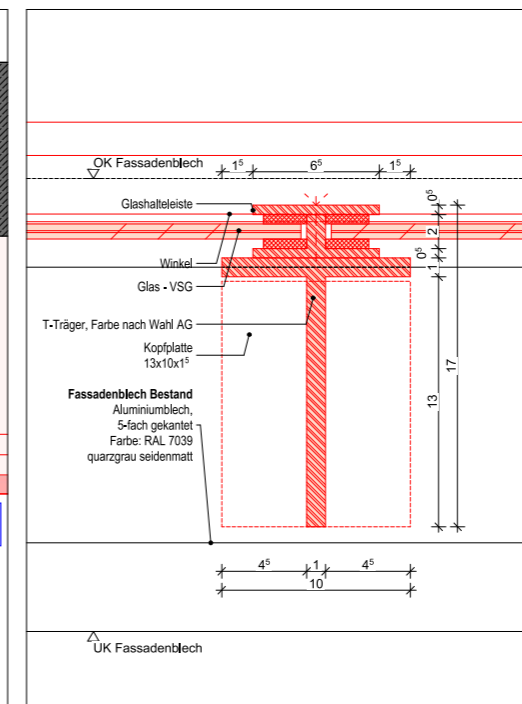

DT 06.4.11.4 Vordach_EG_Achse C/9-11_Glashalteleiste 1:2

Alle Maße sind an der Baustelle vom ausführenden Unternehmer verantwortlich zu prüfen. Unklarheiten und Differenzen sind der Bauleitung sofort zu melden.

- Bestand (grey hatched)
- Abbruch (yellow)
- Neubau (red)
- Stahlbeton (diagonal hatched)
- Mauerwerk (cross-hatched)
- GK-Wand (dotted)

Hinweis: -Wandstärken beinhalten u.A. Putz- und Fliesenstärken
-Mehrschichtige Außenwände sind mit dem tragenden Material schraffiert

- OK Oberkante
- UK Unterkante
- HK Hinterkante
- VK Vorderkante
- LH Lichte Höhe
- FBH Brüstungshöhe fertig
- RBH Brüstungshöhe roh
- FF Fertigfußboden
- RF Rohfußboden
- RD Rohdecke
- AD abgehängte Decke
- UZ Unterzug
- UZ Überzug
- ABH Absturzhöhe


Brandschutz

- fh feuerhemmend
- hfH hochfeuerhemmend
- fb feuerbeständig
- BW Brandwand bzw. Bauart Brandwand
- nb nichtbrennbare Baustoffe
- se schwerentflammbare Baustoffe
- ne normalentflammbare Baustoffe
- dT dicht schließende Tür
- rdT rauchdichte Tür, selbstschließend
- ftT feuerhemmende Tür, selbstschließend
- ft-rdT feuerhemmende Tür, rauchdicht und selbstschließend
- Zuluftöffnung
- RWA-Öffnung
- Rauchabzug
- NA Notausgang
- Notwendiger Flur
- Notwendiger Treppenraum

ÄNDERUNGEN / ERGÄNZUNGEN	INDEX	DATUM	VERANLASSER
		27.11.2023	Bs

FREIGABE	DATUM	BAUPHYSIK	DATUM
HEIZUNG		FASSADE	
LÜFTUNG		STATIK	
KALTE		FÖRDERTECHNIK	
KLIMA		RAUMPLANUNG	
SANITÄR		PLANUNG	
STARKSTROM		BAULEITUNG	
SCHWACHSTROM			

BAUVORHABEN	ZEICHNUNGSBEZEICHNUNG	ZEICHNUNGSNUMMER
Sanierung und Erweiterung	Vordach_EG_Achse C/9-11 VORABZUG	431_Ausführung_A_1-5_DT 06.4.11

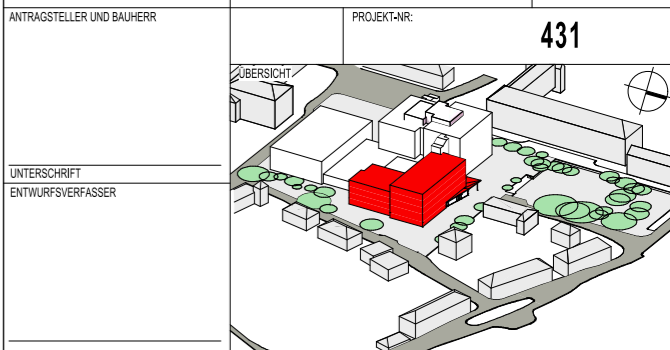

BAUHERR
ImmobilienService der Stadt Mülheim an der Ruhr
Technisches Rathaus
Hans-Boeckler-Platz 5
45468 Mülheim an der Ruhr

GENERALPLANER
Hüttenes GmbH Architekten
Reichspräsidentenstraße 21 - 25 | Tel.: (0208) 96009-0
45470 Mülheim an der Ruhr | Fax: (0208) 96009-99

BAUVORHABEN Sanierung und Erweiterung
Otto-Pankok-Schule
Von-Boock-Str. 81
45468 Mülheim an der Ruhr

BAUTEIL

VORABZUG

DATUM	GEZEICHNET	PLANSTAND	BLATT - GR.	ZEICHNUNGSNUMMER
			DIN A1	431_Ausführung_A_1-5_DT 06.4.11
				PROJEKT-NR. INDEX
				431 -