Projekt: Schulzentrum Broich
Bauherr: ImmobilienService der Stadt Mülheim an der Ruhr
Stand: 28.01.2019
Art: Ausführungsplanung

Schulzentrum Broich - Baustelleneinrichtung Bauabschnitte M1:500

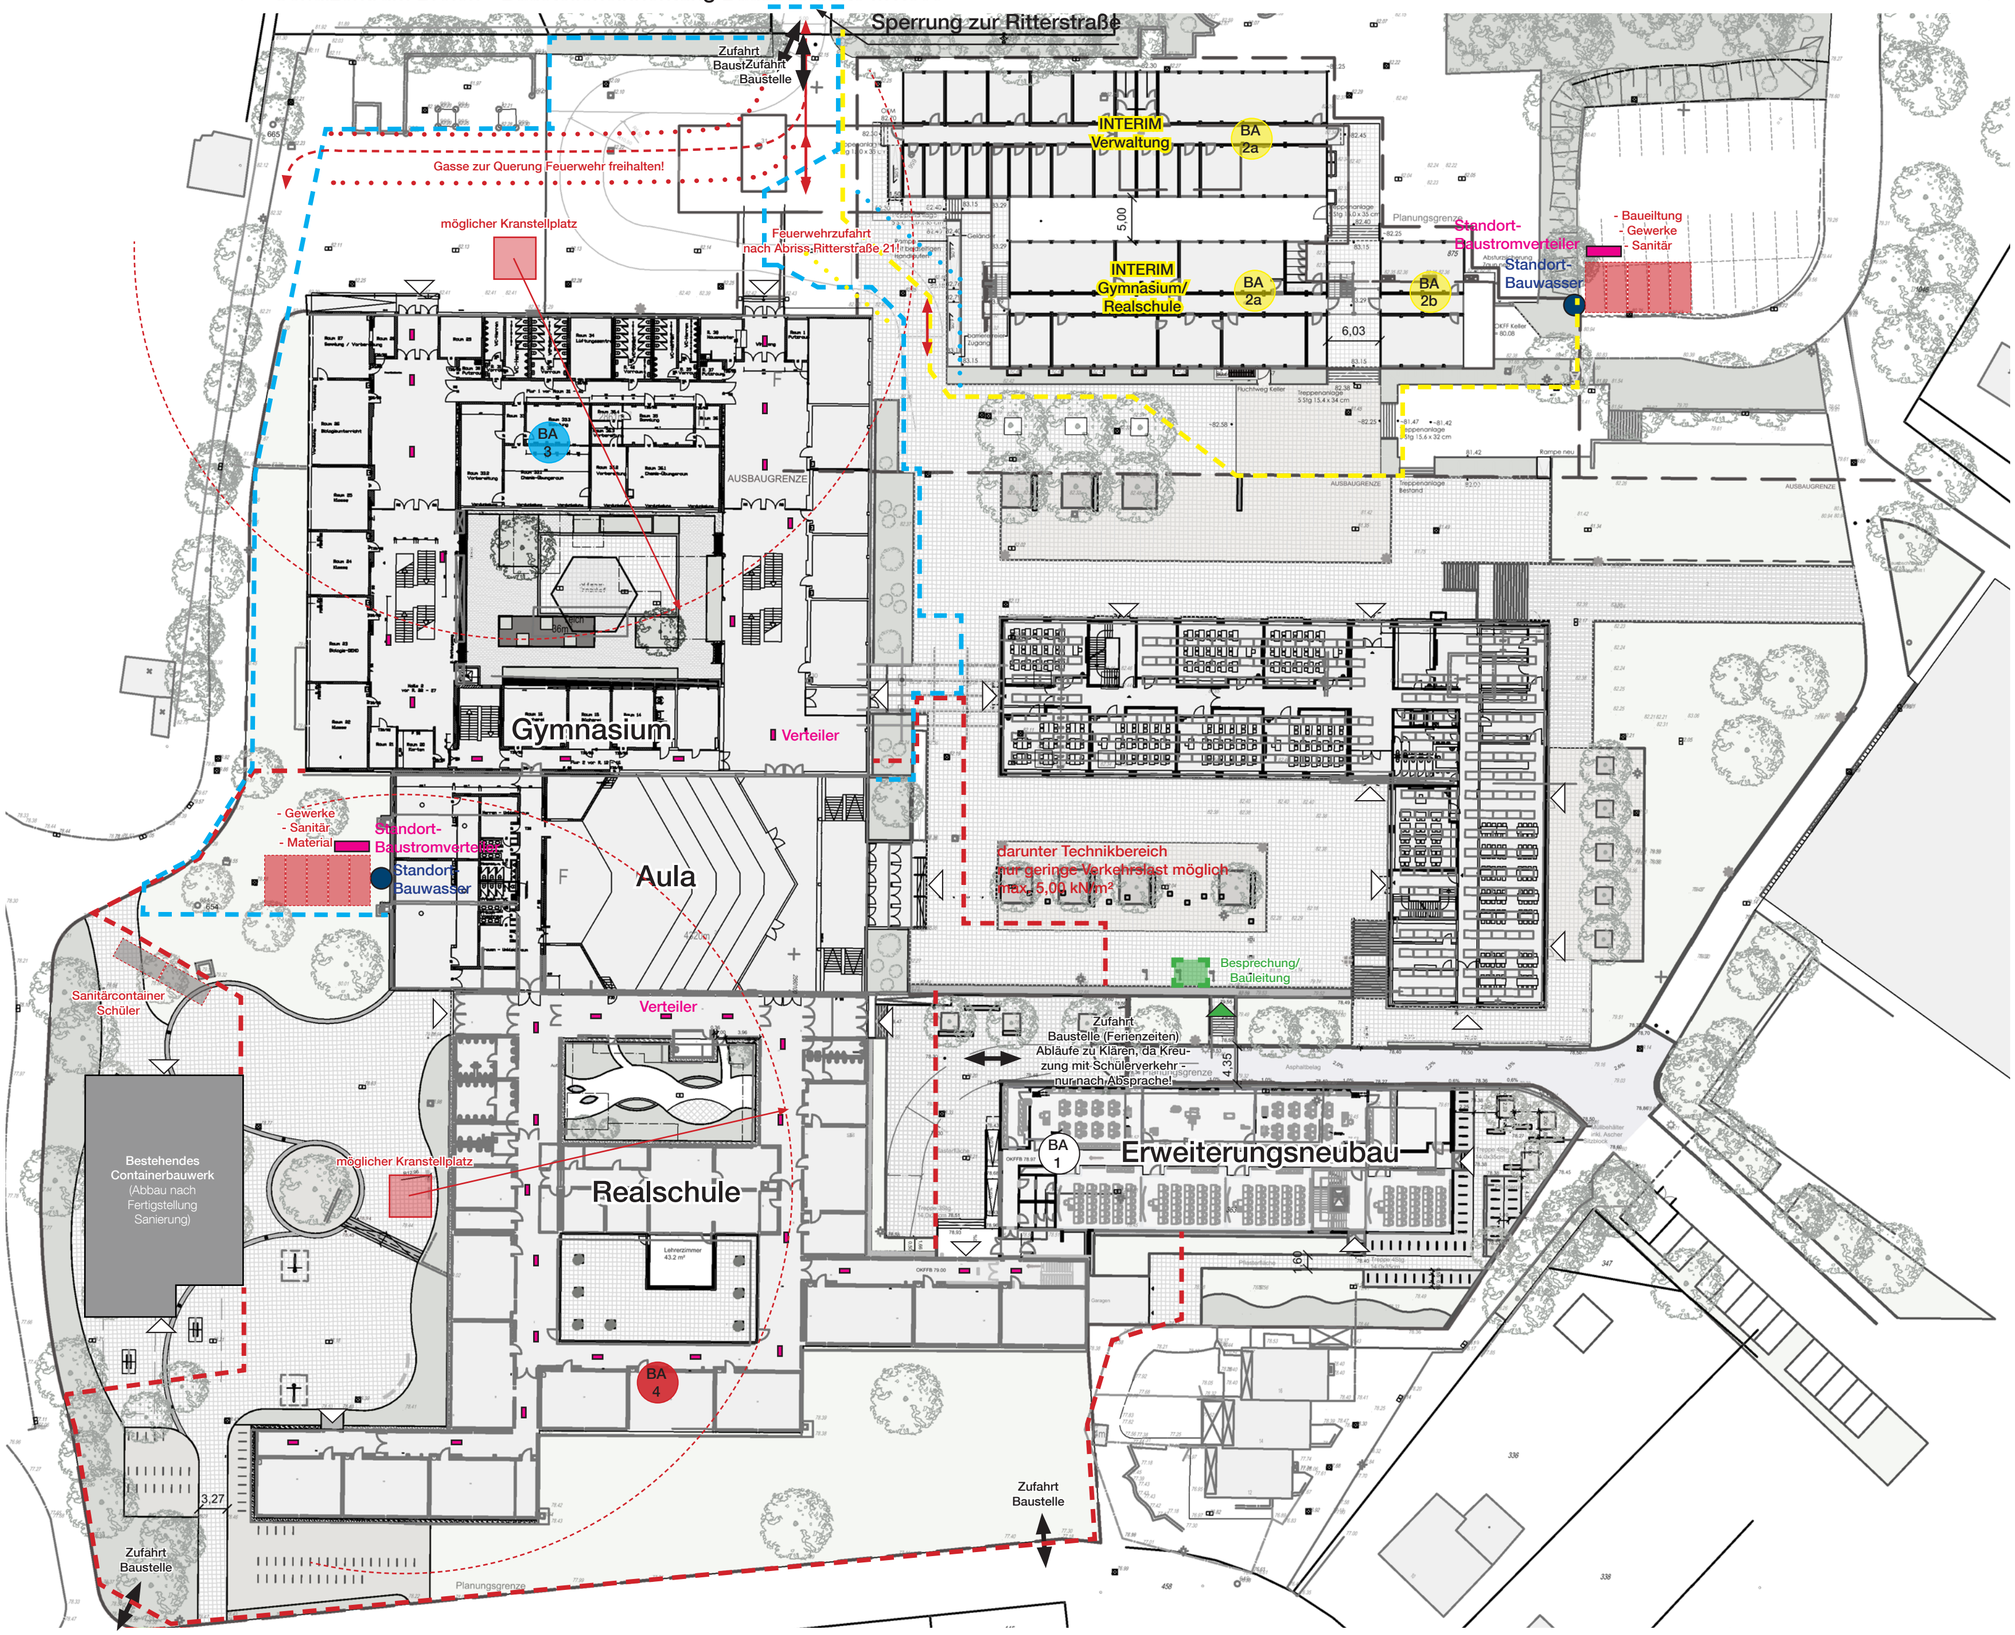

© W+P Gesellschaft für Projektabwicklung mbH