


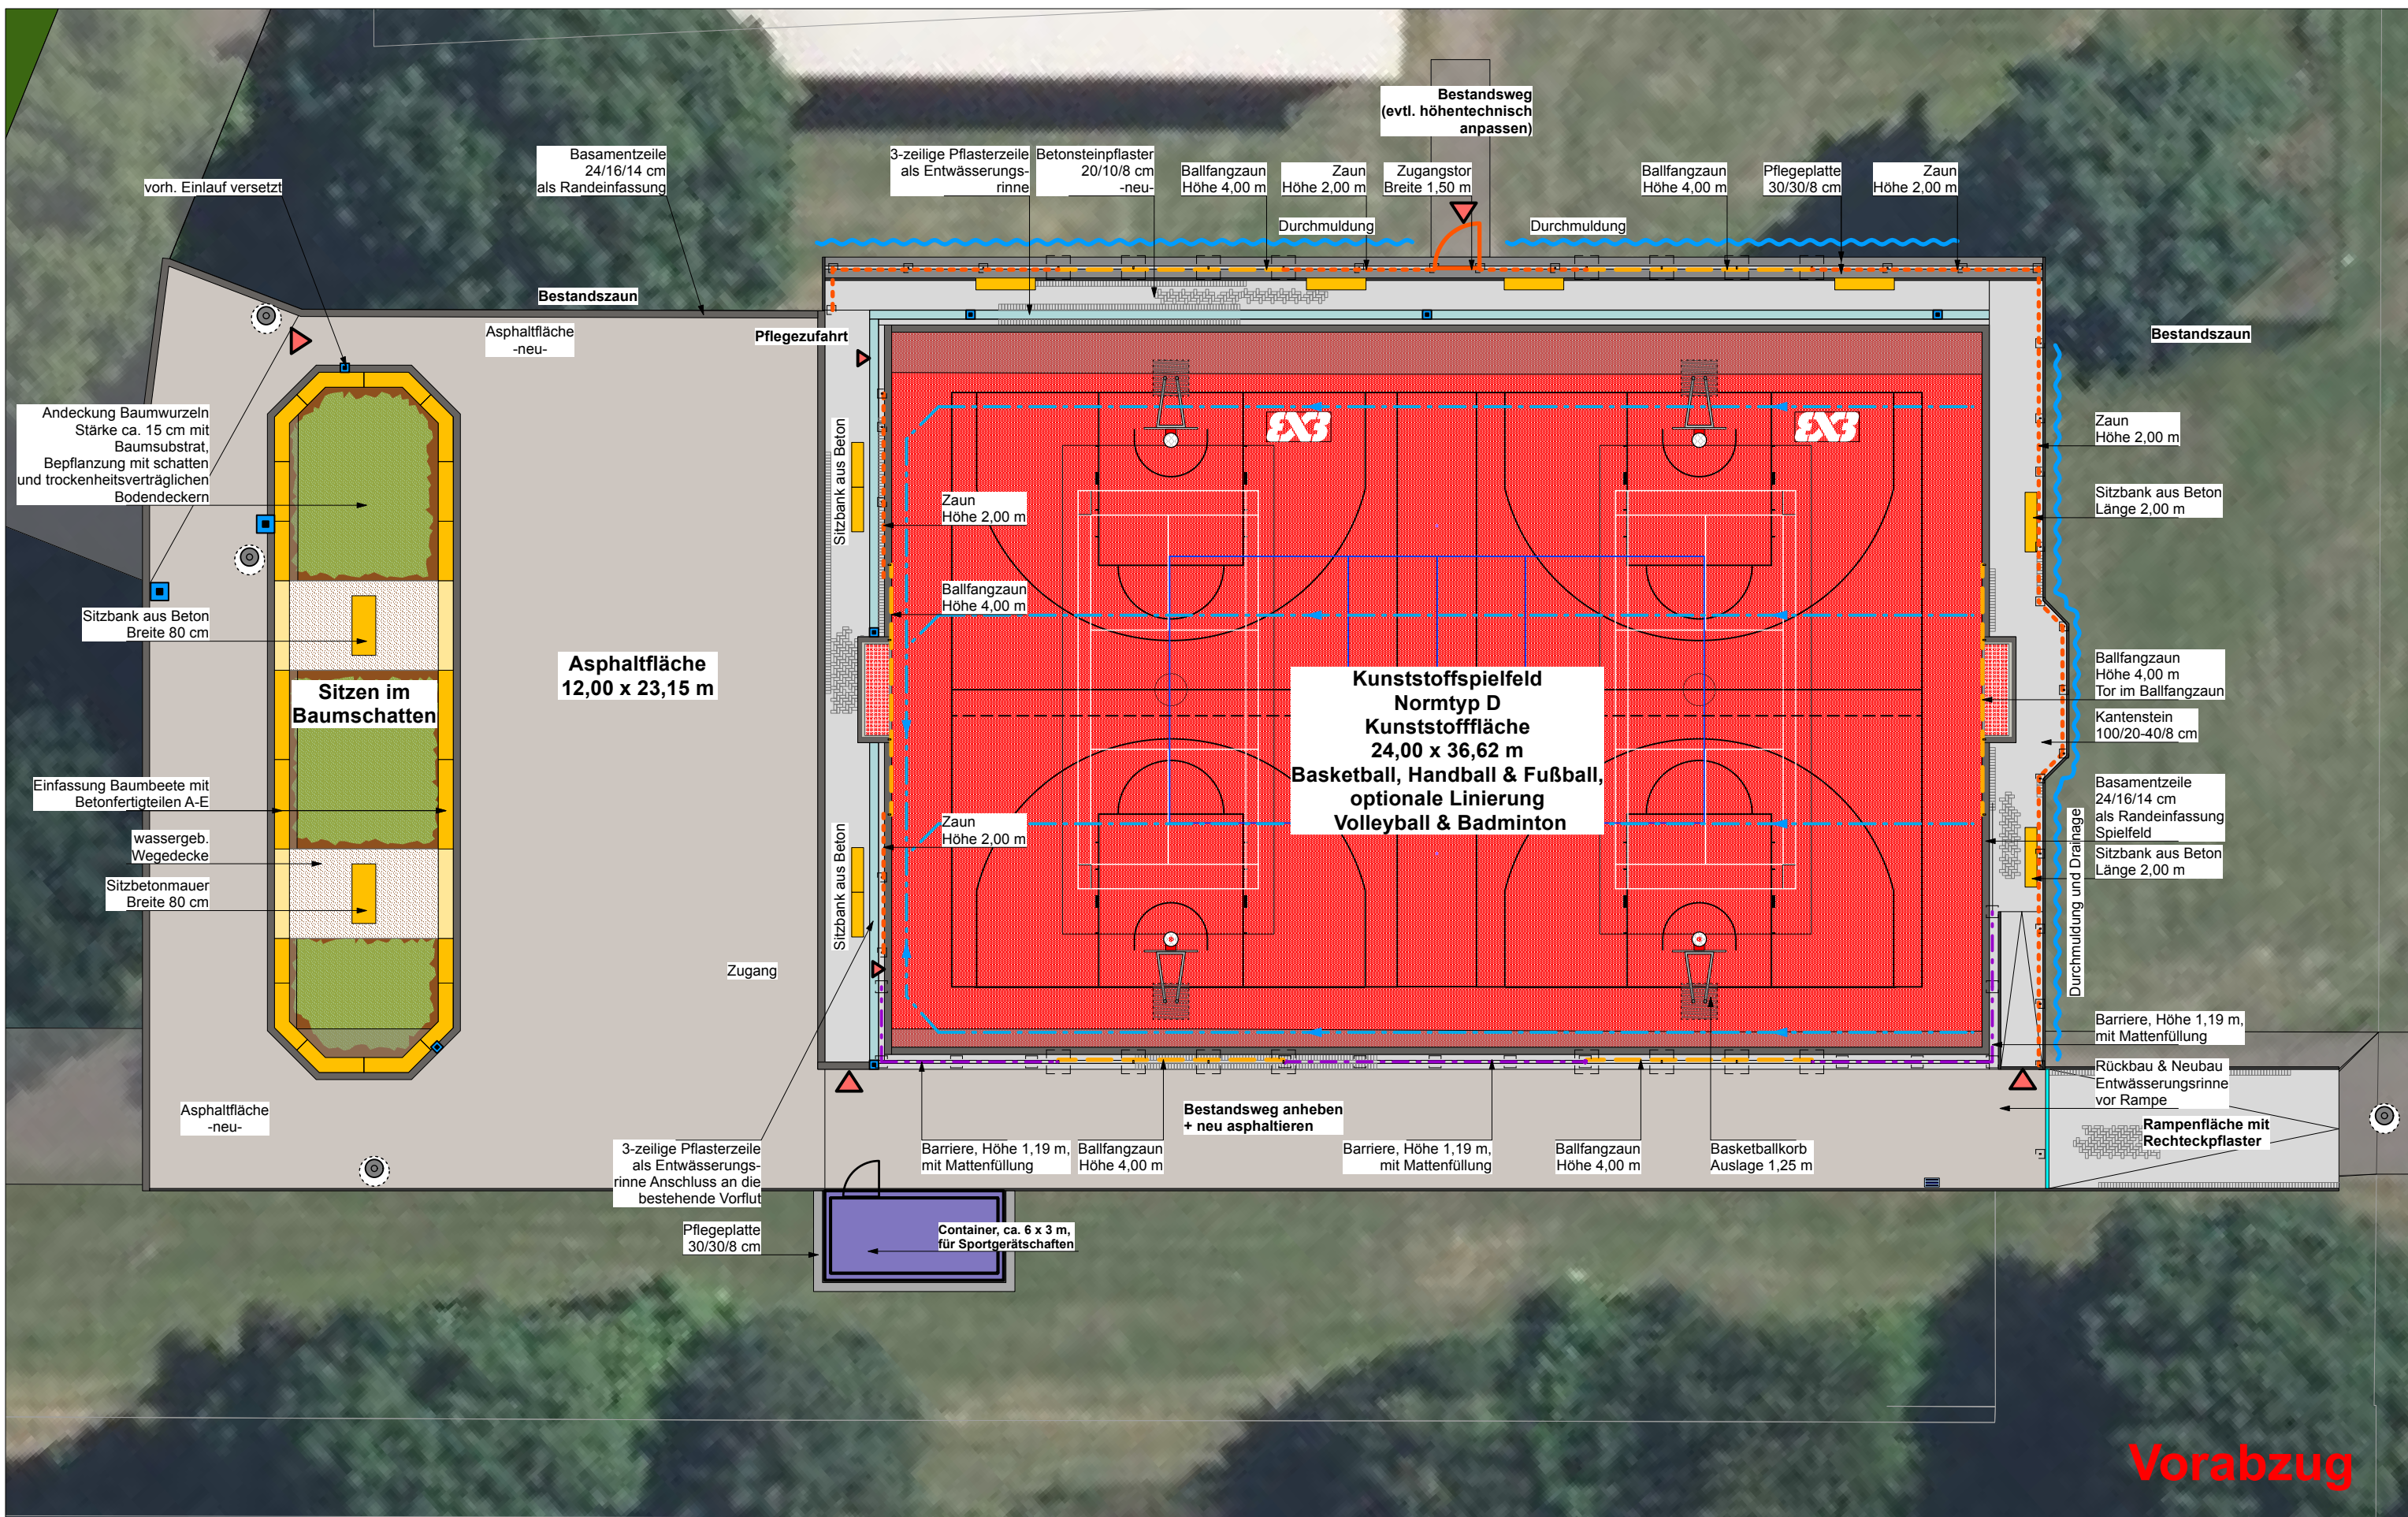

Vorabzug

Zeichnung		Projekt				Bauherr	
Übersichtsplan zum LV		Vergrößerung u. Verbesserung der Sport- und Bewegungsgflächen Gustav-Heinemann-Schule in Mülheim a.d.R				Mülheimer SportService	
		Projekt Nr.	Index	gezeichnet	Bearbeiter	Maßstab	
		194-B	-	23.10.2025	-	1:200	
						Südstraße 23 45470 Mülheim an der Ruhr	
						Mülheimer SportService	