




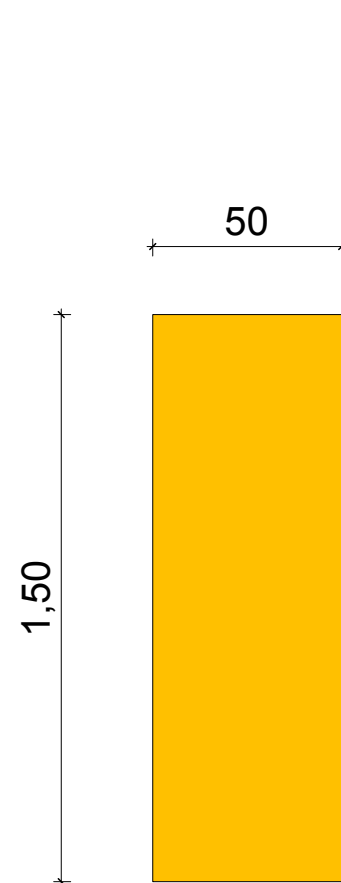

4 Stck.
Pos. 01.06.1
Höhe 55 cm

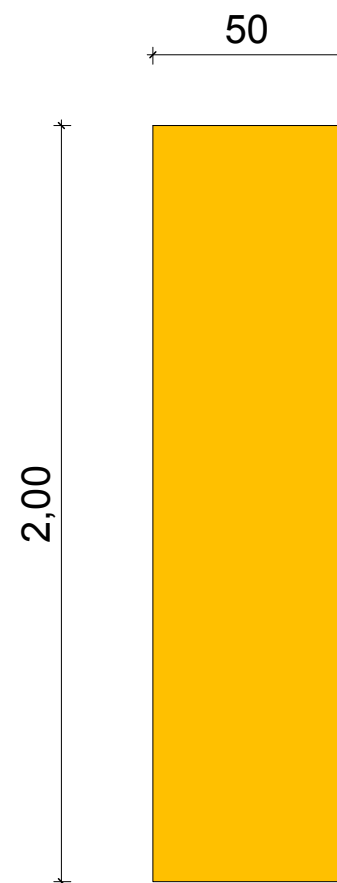

6 Stck.
Pos. 01.06.2
Höhe 55 cm

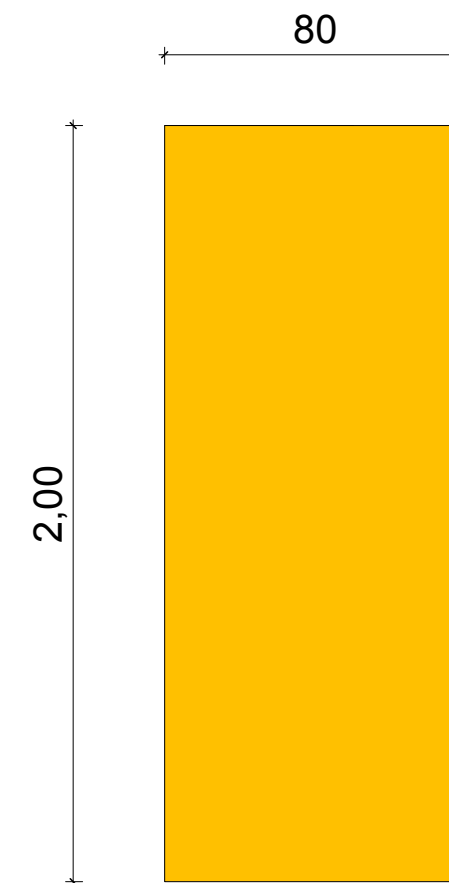

2 Stck.
Pos. 01.06.3
Höhe 55 cm

Vorabzug

Zeichnung Sitzbänke Bereich Kunststoff- Kleinspielfeld	Projekt Vergrößerung u. Verbesserung der Sport- und Bewegungsflächen Gustav-Heinemann-Schule in Mülheim a.d.R					Bauherr Mülheimer SportService  Südstraße 23 45470 Mülheim an der Ruhr
	Projekt Nr. 194-C-4	Index -	gezeichnet 06.03.2026	Bearbeiter -	Maßstab 1:20	