


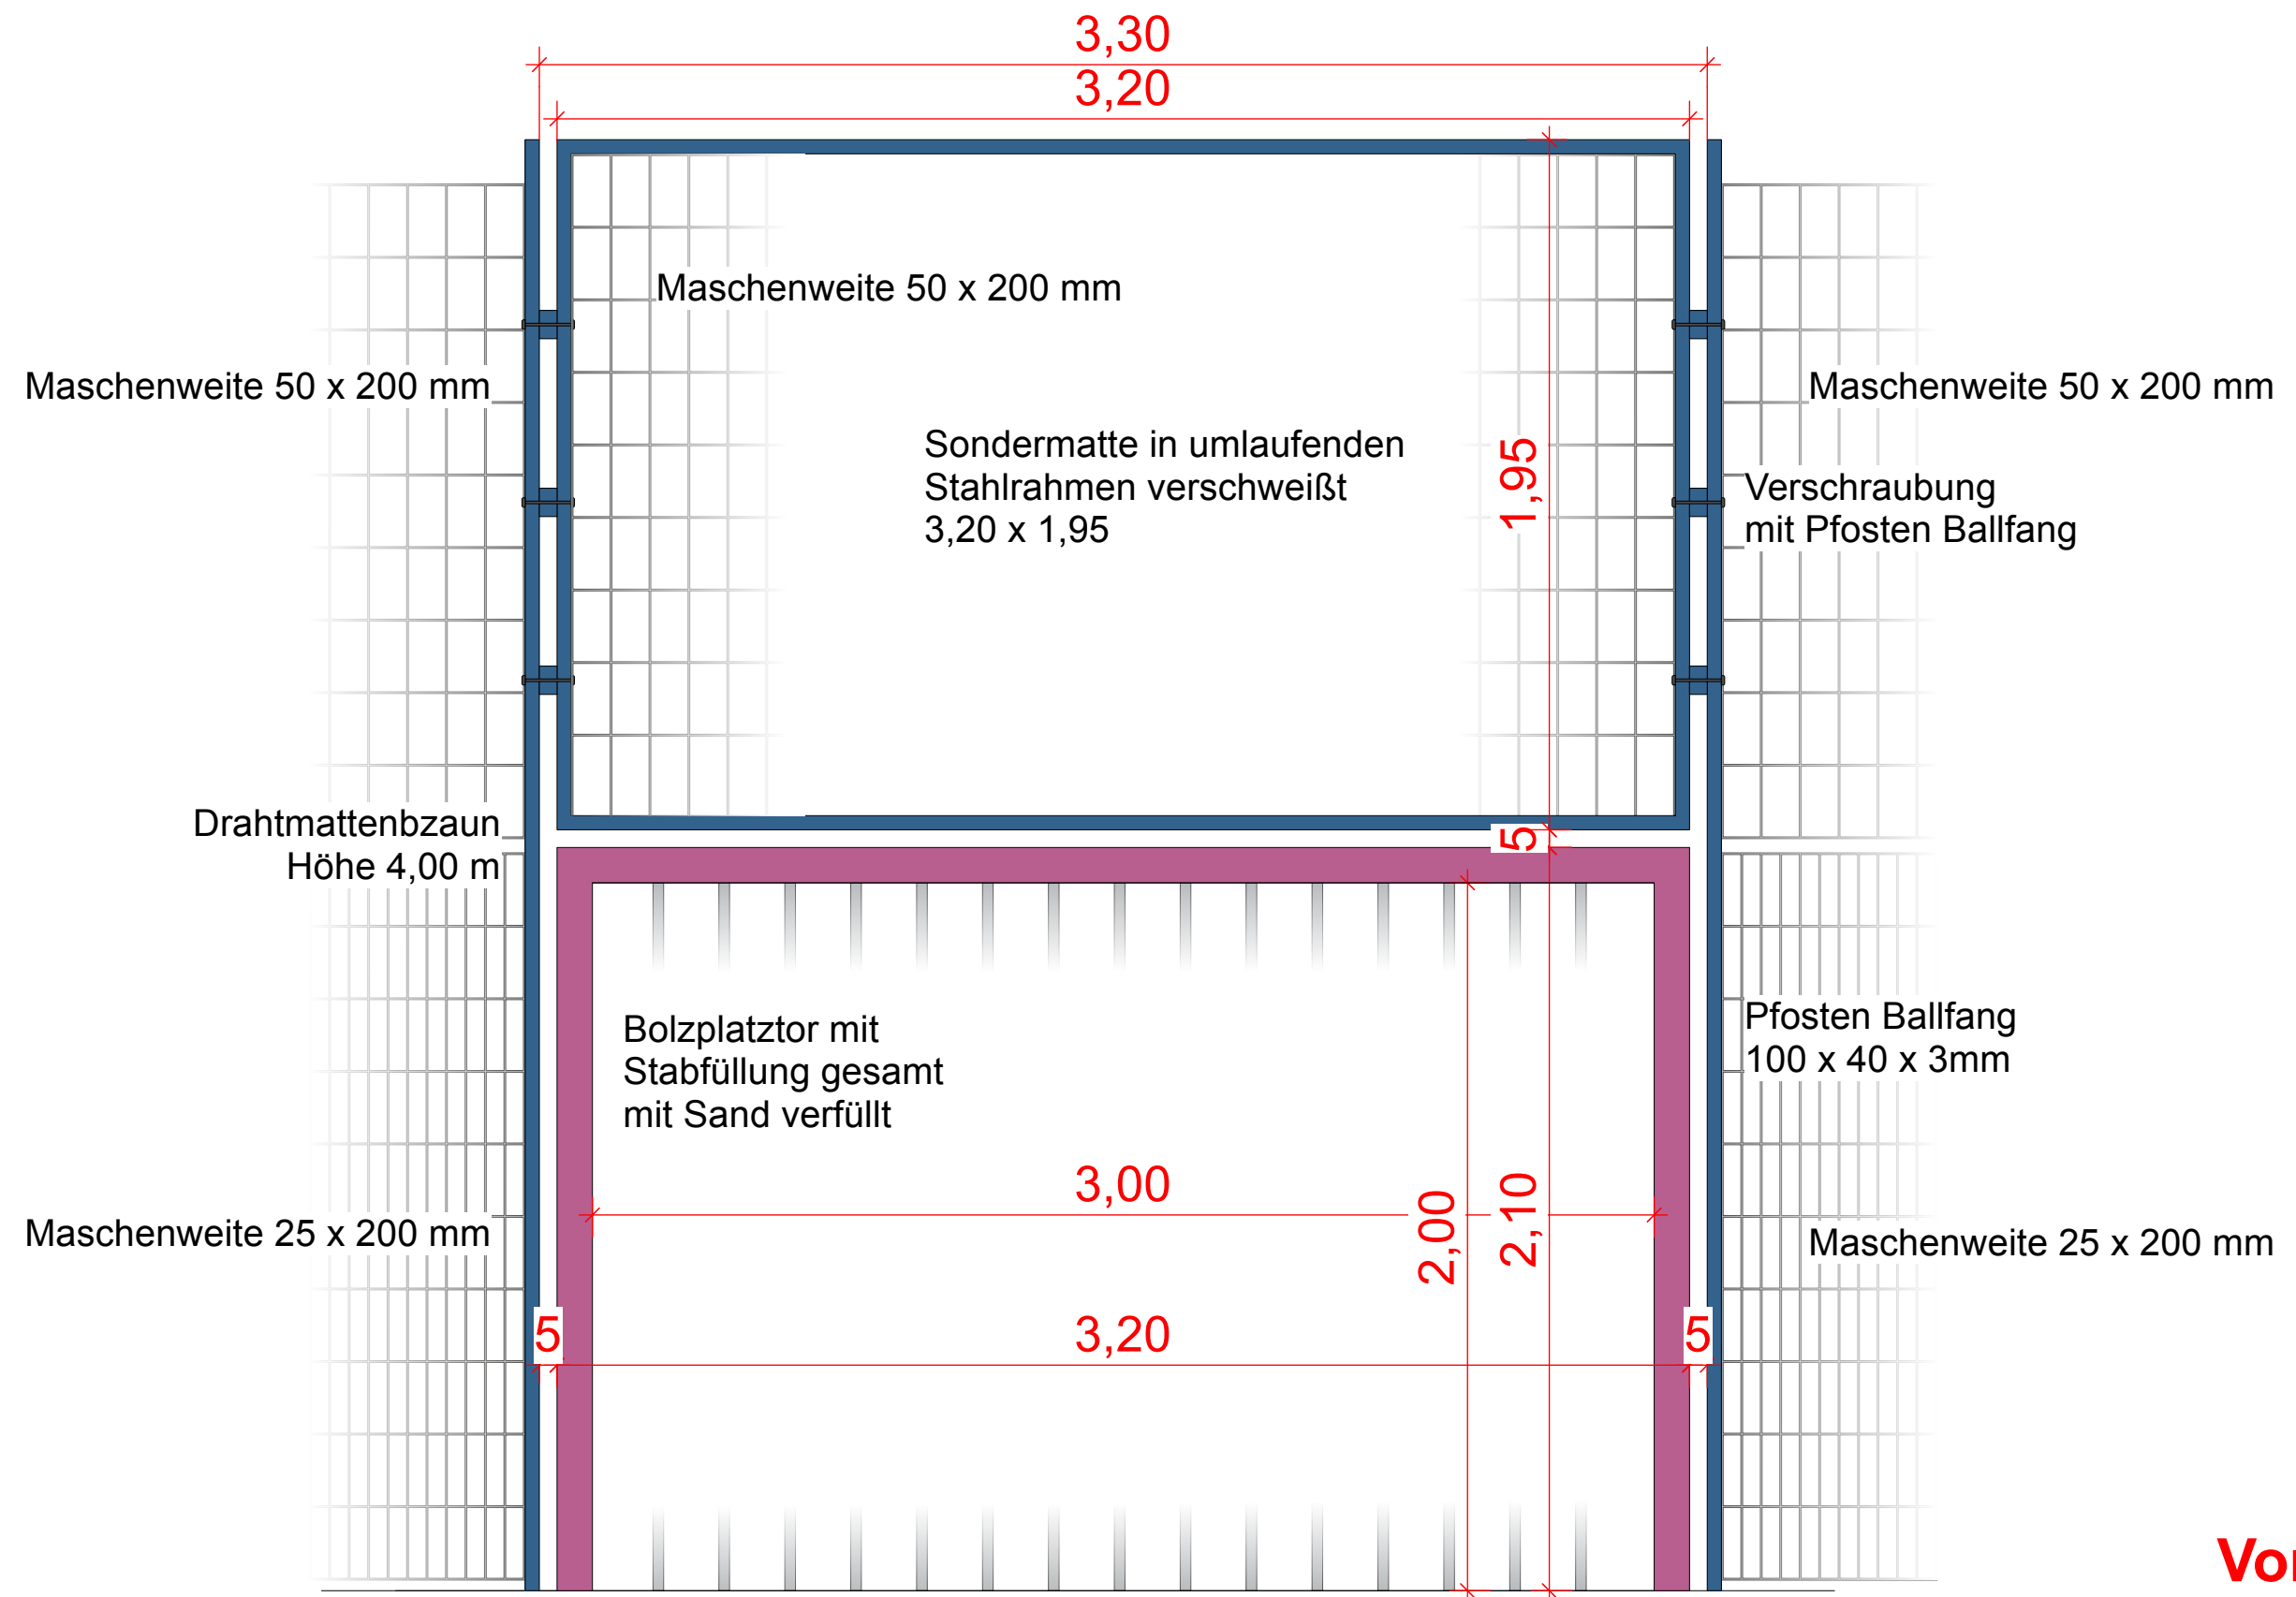

Vorabzug

Pos. 01.14.6

Zeichnung Detail Sonderelement über dem Fussball-/ Handballtor	Projekt Vergrößerung u. Verbesserung der Sport- und Bewegungsflächen Gustav-Heinemann-Schule in Mülheim a.d.R					Bauherr Mülheimer SportService Mülheim an der Ruhr Stadt am Fluss
	Projekt Nr. 194-D	Index -	gezeichnet 06.03.2026	Bearbeiter -	Maßstab 1:20	Südstraße 23 45470 Mülheim an der Ruhr MÜLHEIMER SPORTSERVICE