


Ausschnitt

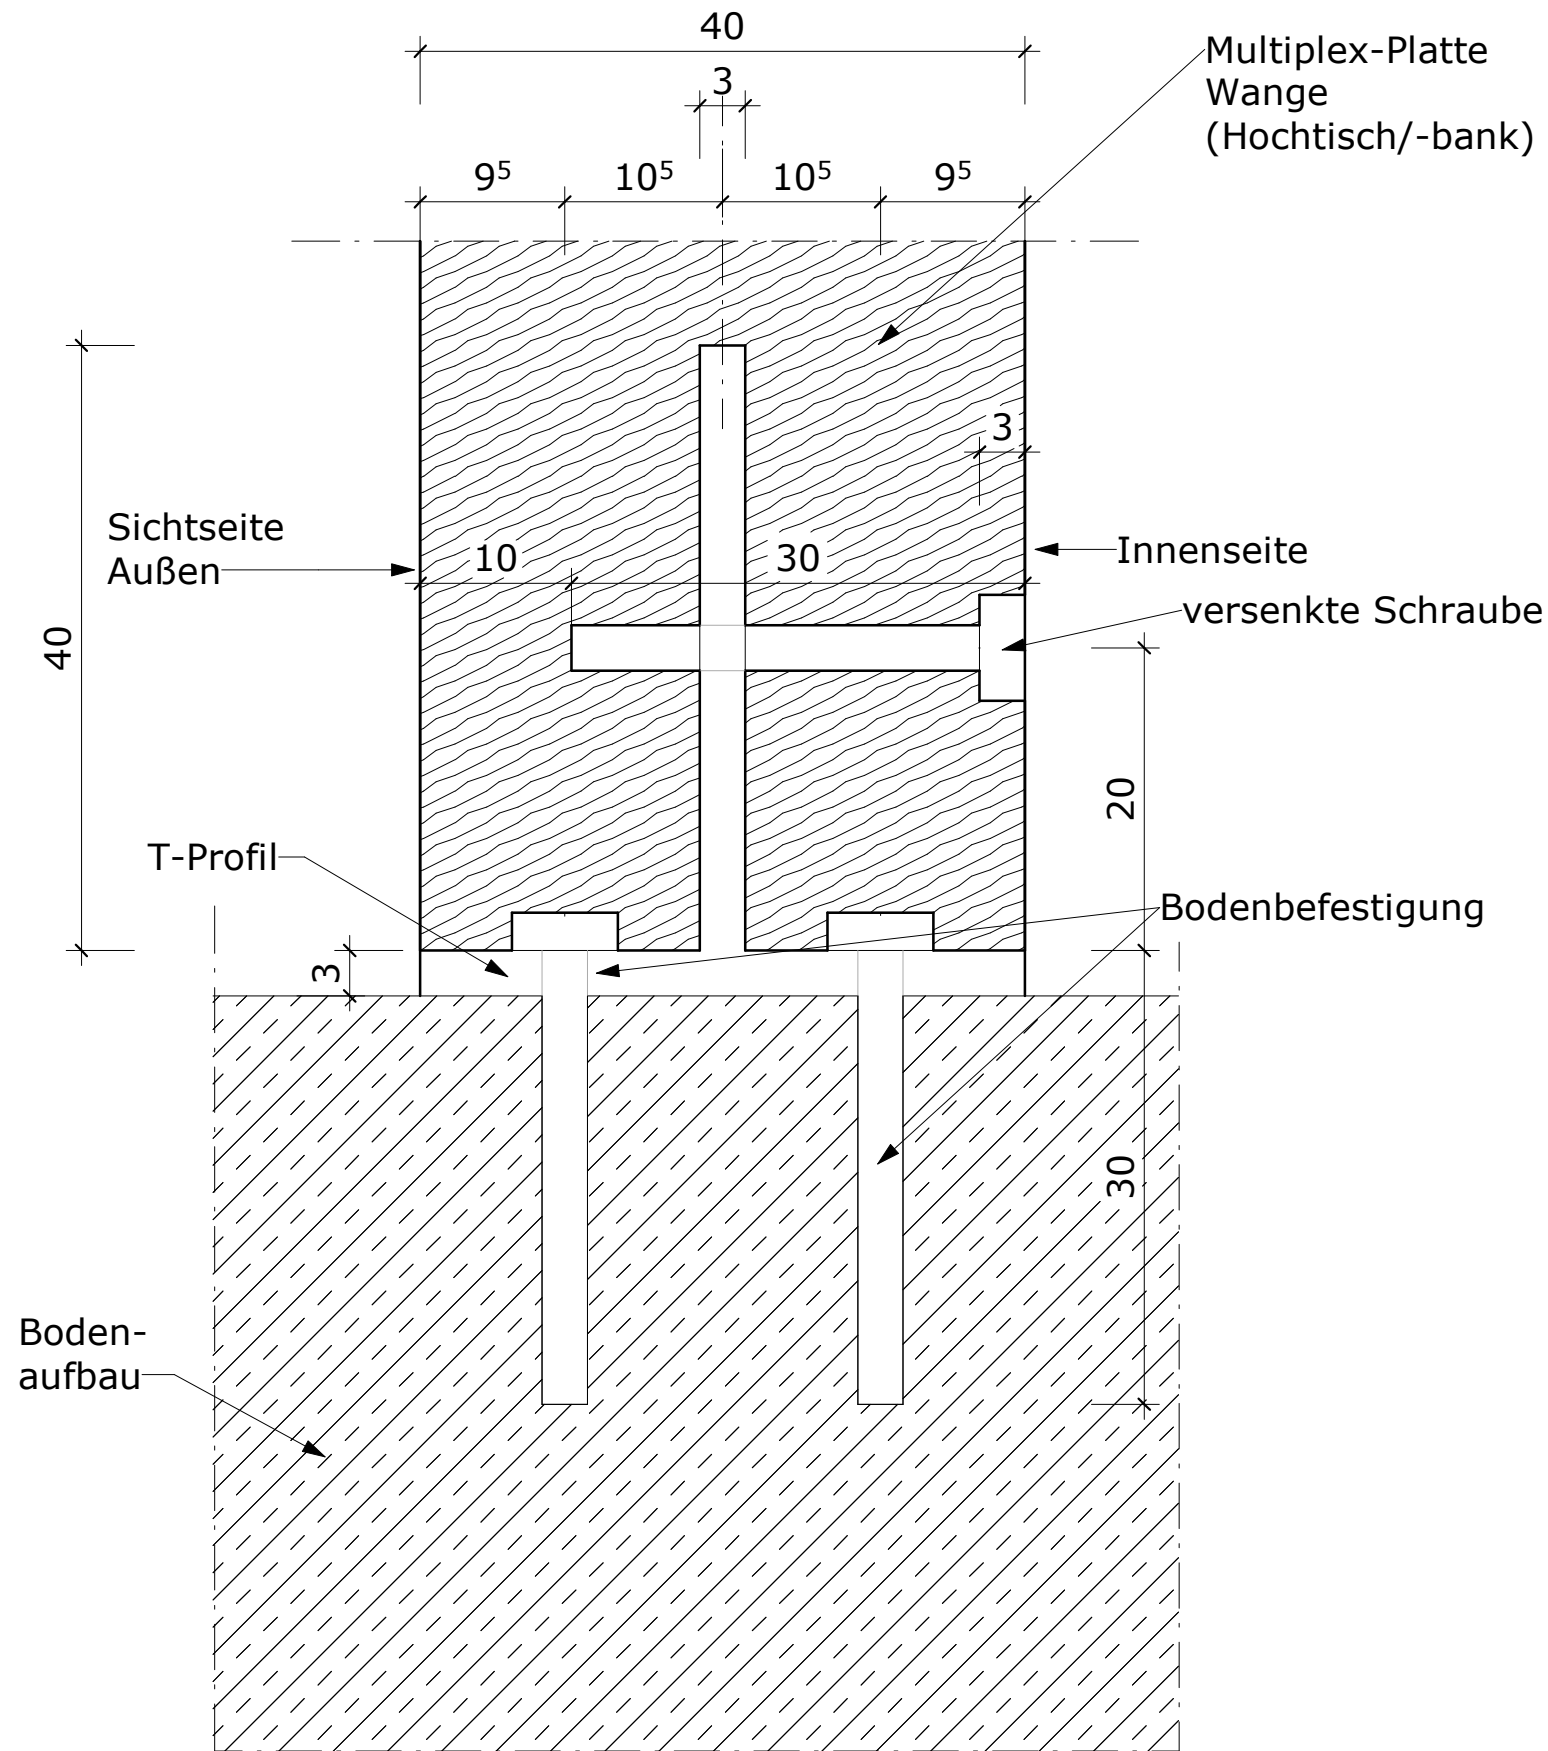

Index	Datum	Name	Änderungen	
Projekt		Bauherr		
Otto-Pankok-Schule		ImmobilienService Stadt Mülheim a.d.R.		
Von-Bock-Str. 81		Hans-Boeckler-Platz 5		
45468 Mülheim an der Ruhr		45468 Mülheim an der Ruhr		
Bauteil	Befestigung Wange für Hochtisch/-bank			
Phase	Ausführungsplanung			
Fachplanung	Detailplanung			
xRef				
Dateiname	2022_MH-GOP_LP5_Befestigung Wangentisch-A3-5_Index00			
Maßstab	gez.	Datum	Projektnummer	Plannummer
	VS	23.03.2023	MH-GOP-M22	Befestigung Wangentisch
Fachplaner				

0,420 x 0,297 = 0,12 m²