




Draufsicht

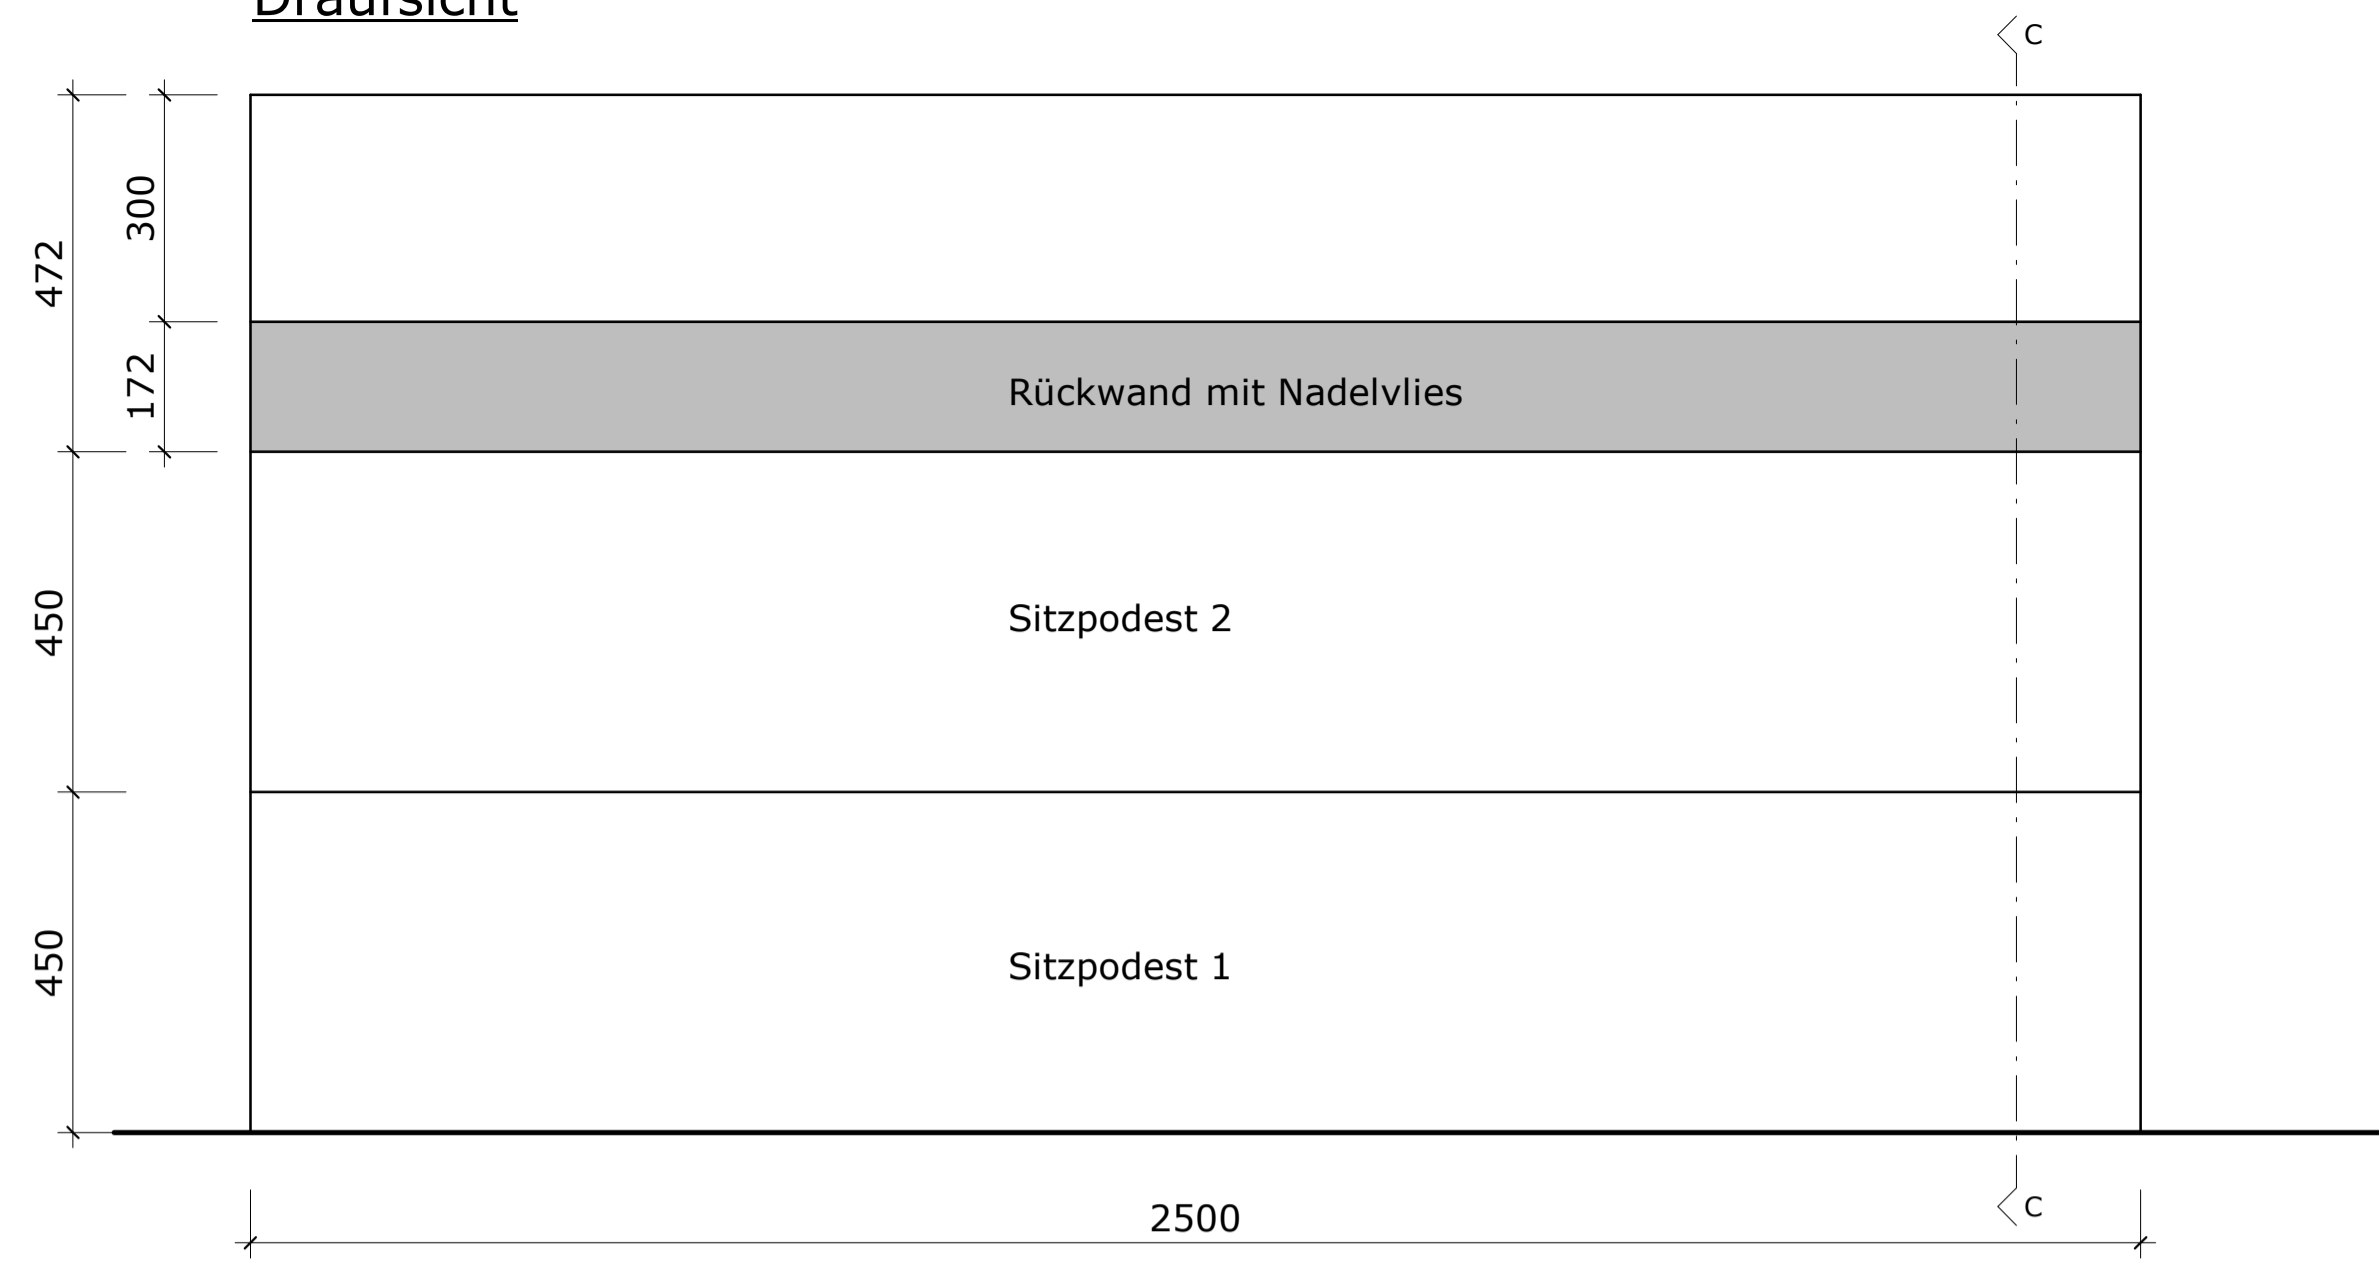


Schnitt A-A

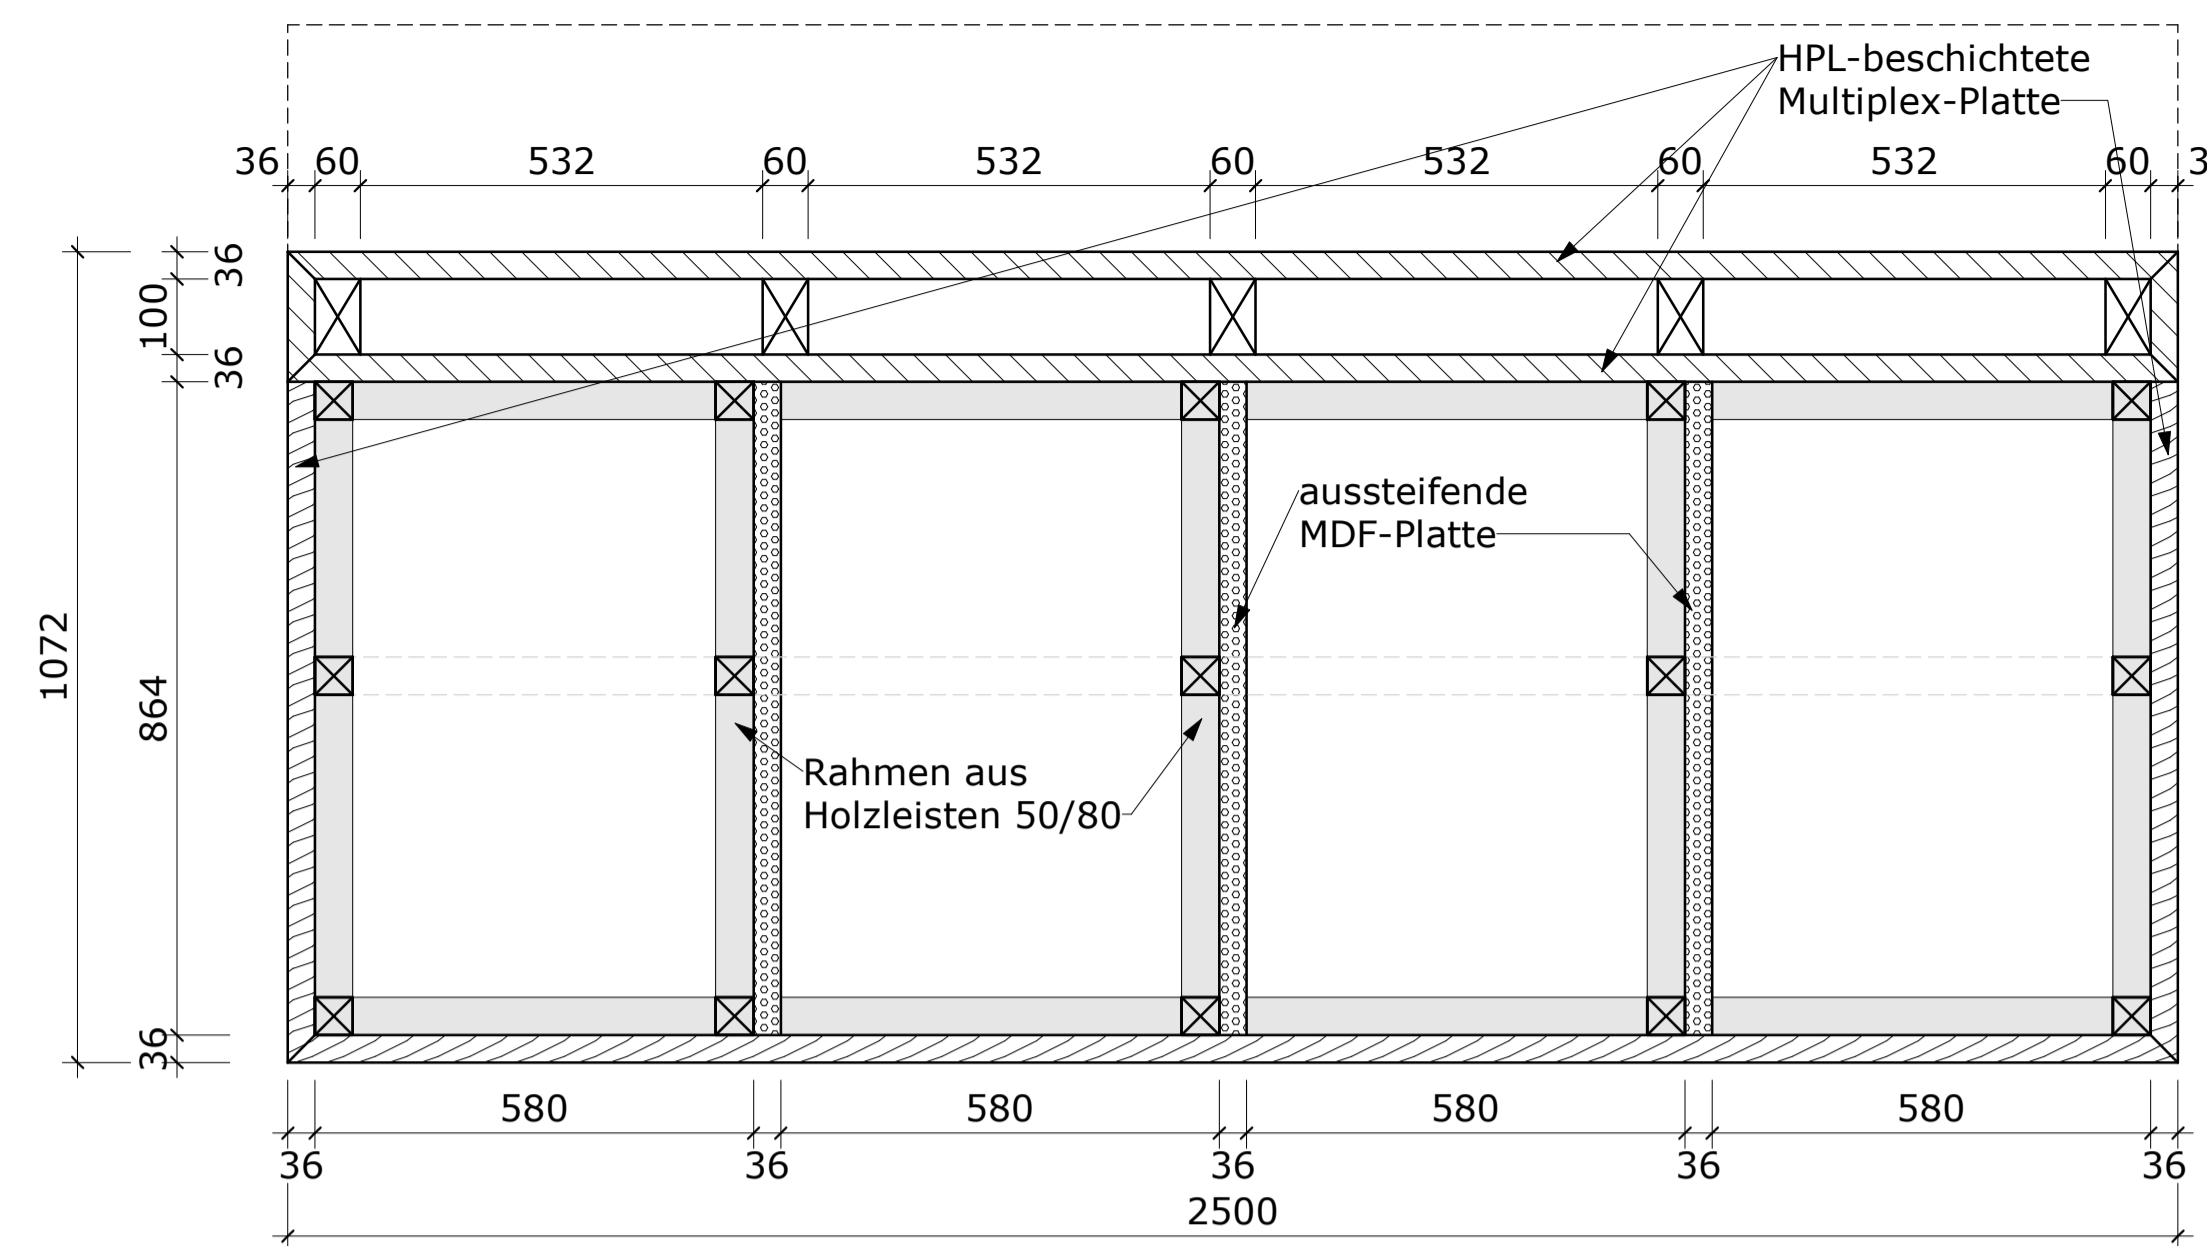

Vorderansicht

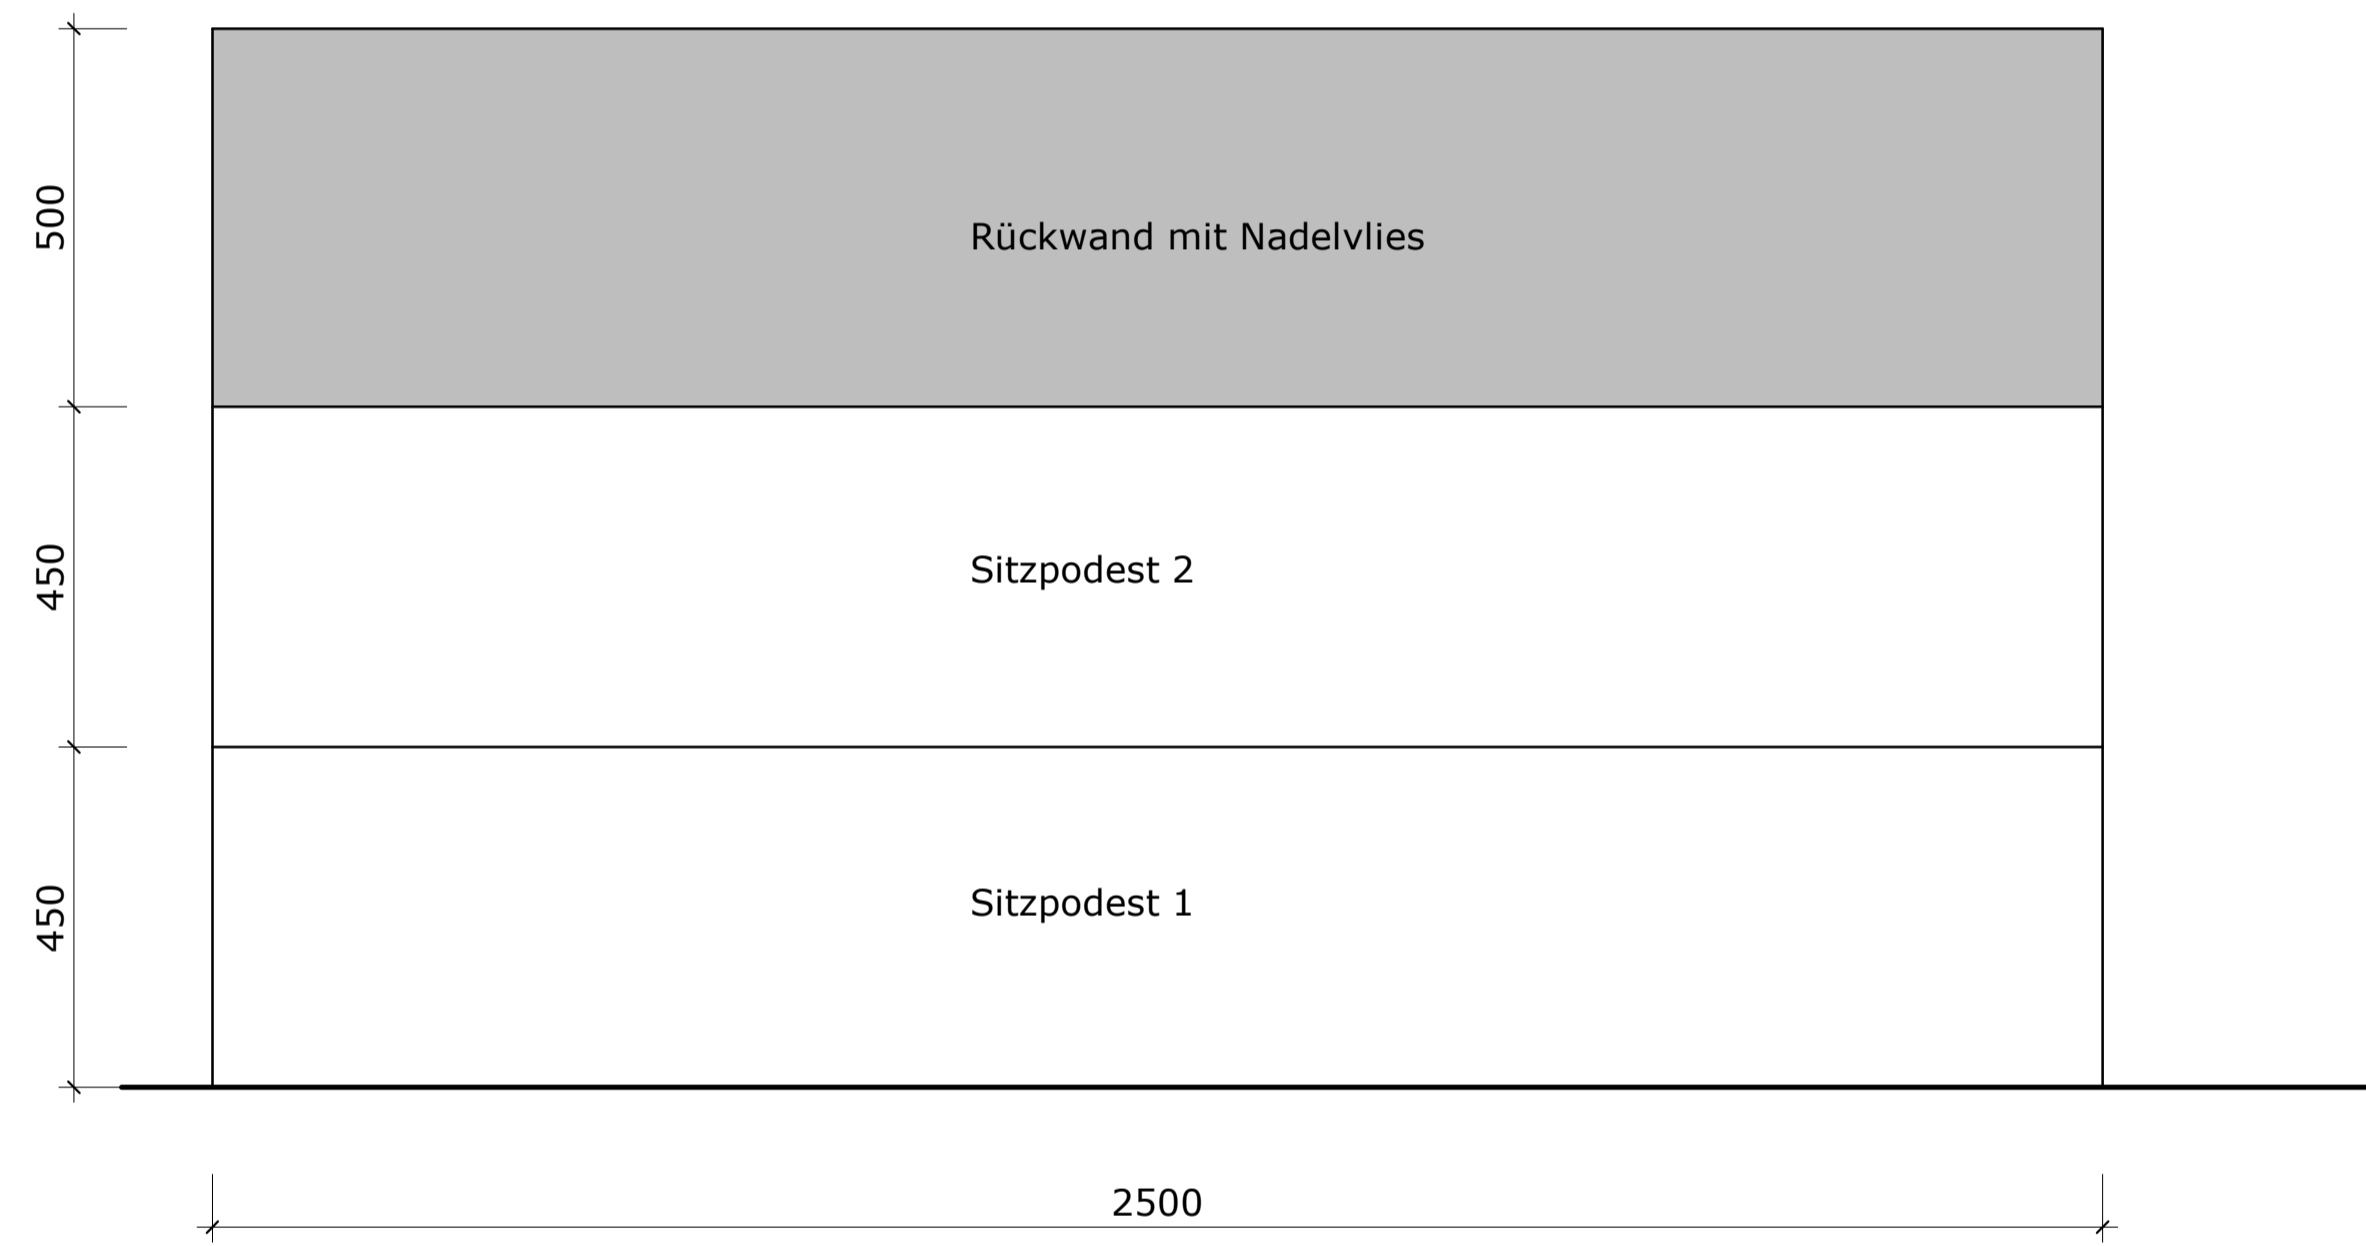

Schnitt B-B

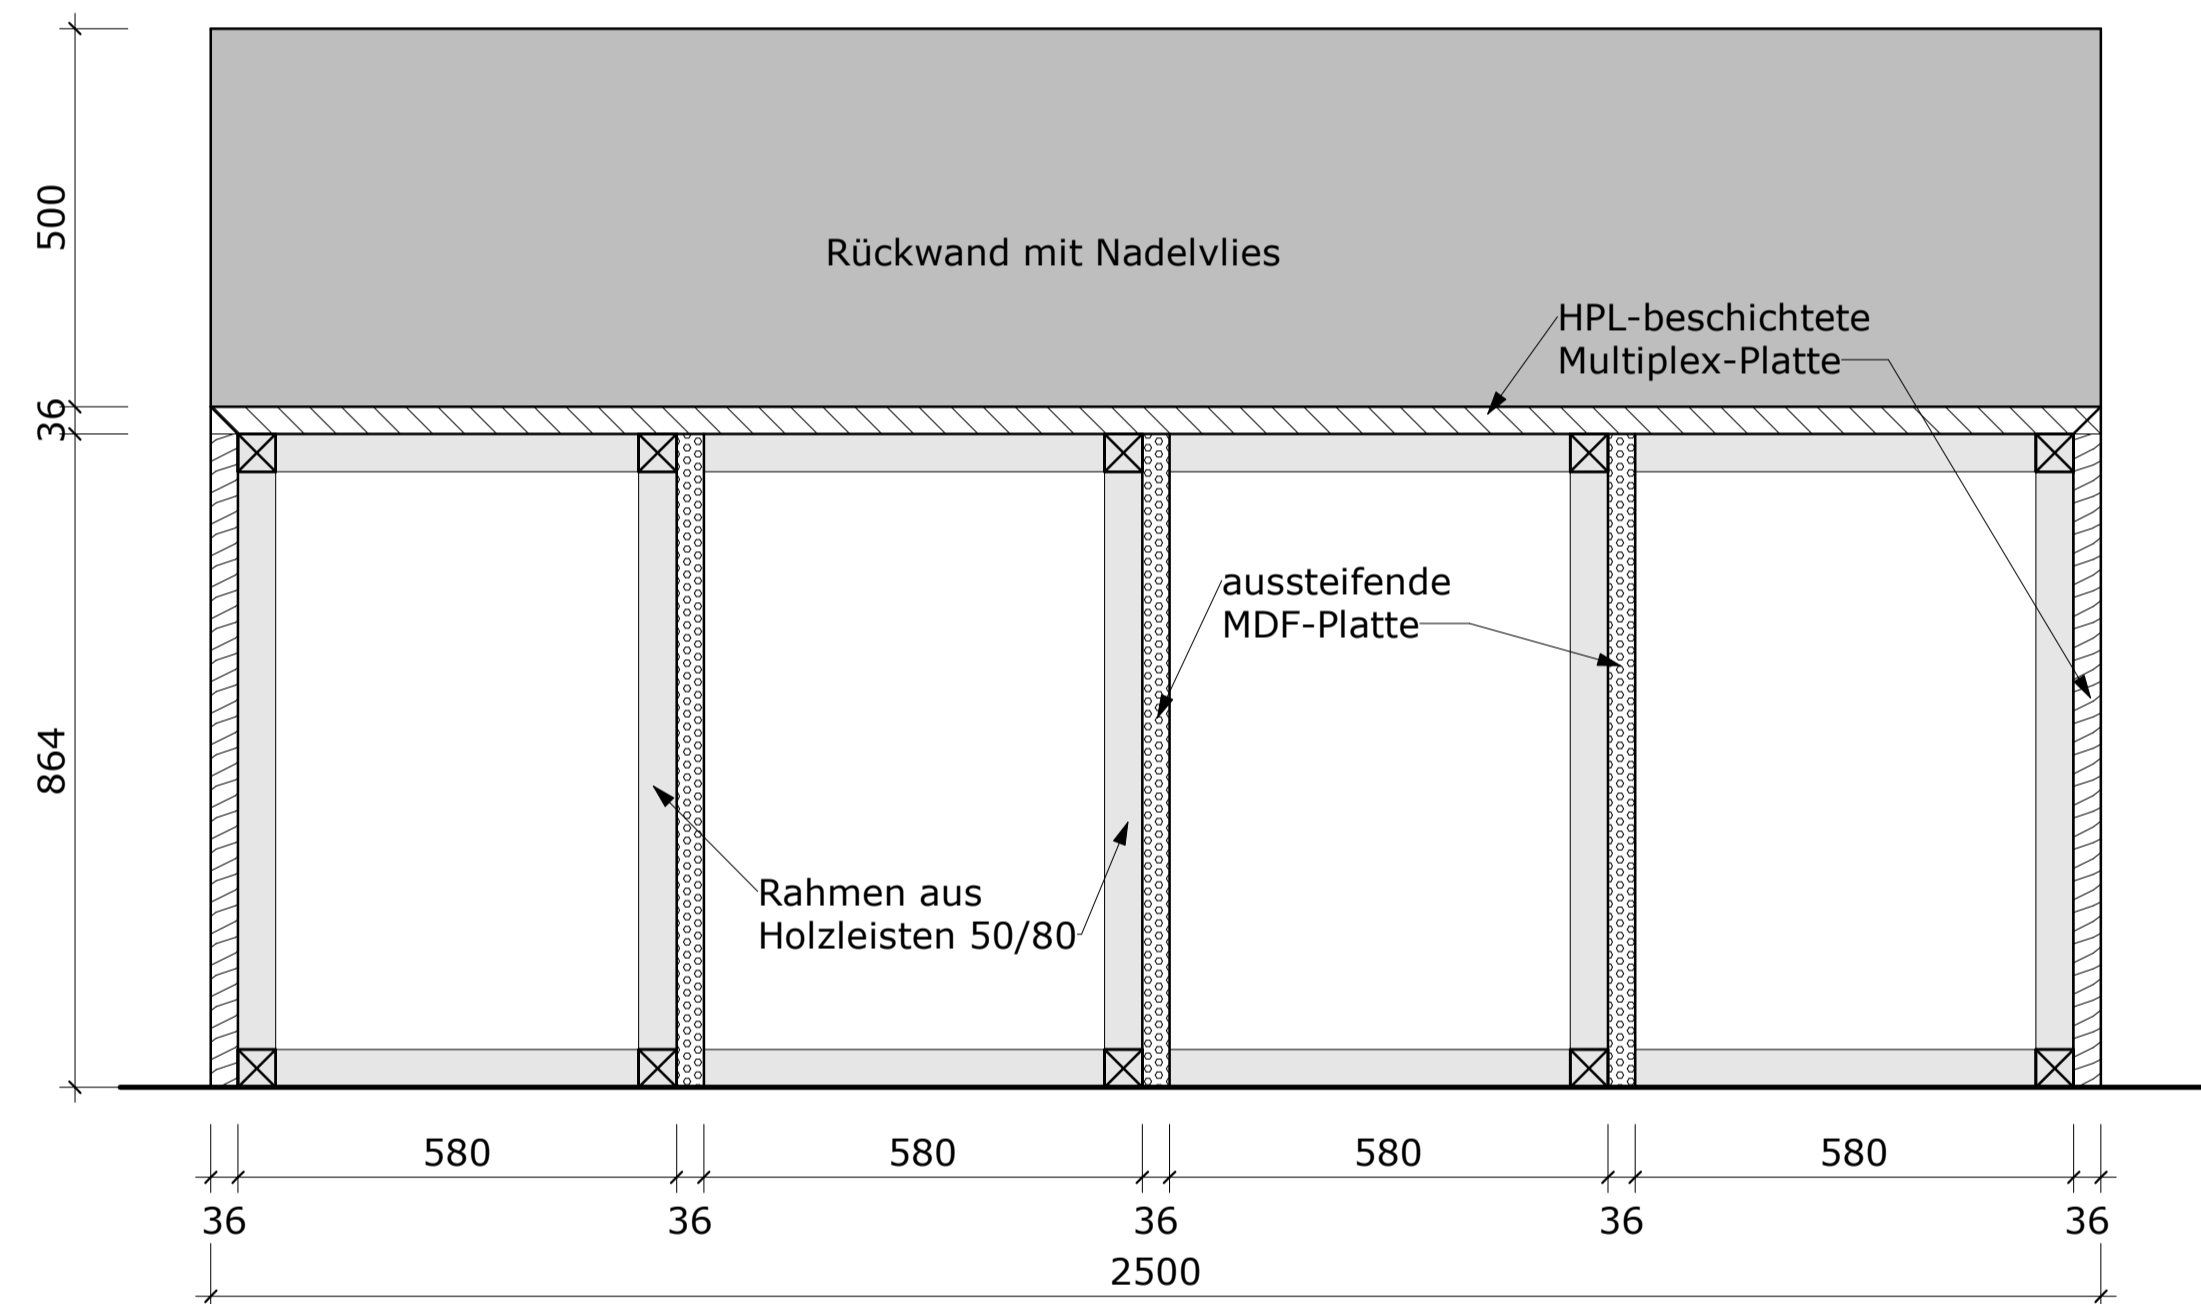


**Hinweis:**


Sichtseiten des Möbelstücks in HPL-beschichteter Multiplex-Platte auszuführen

- Holzdekor Eiche
- Dekor farbig
- MDF-Platte
- Holzrahmenkonstruktion

Seitenansicht

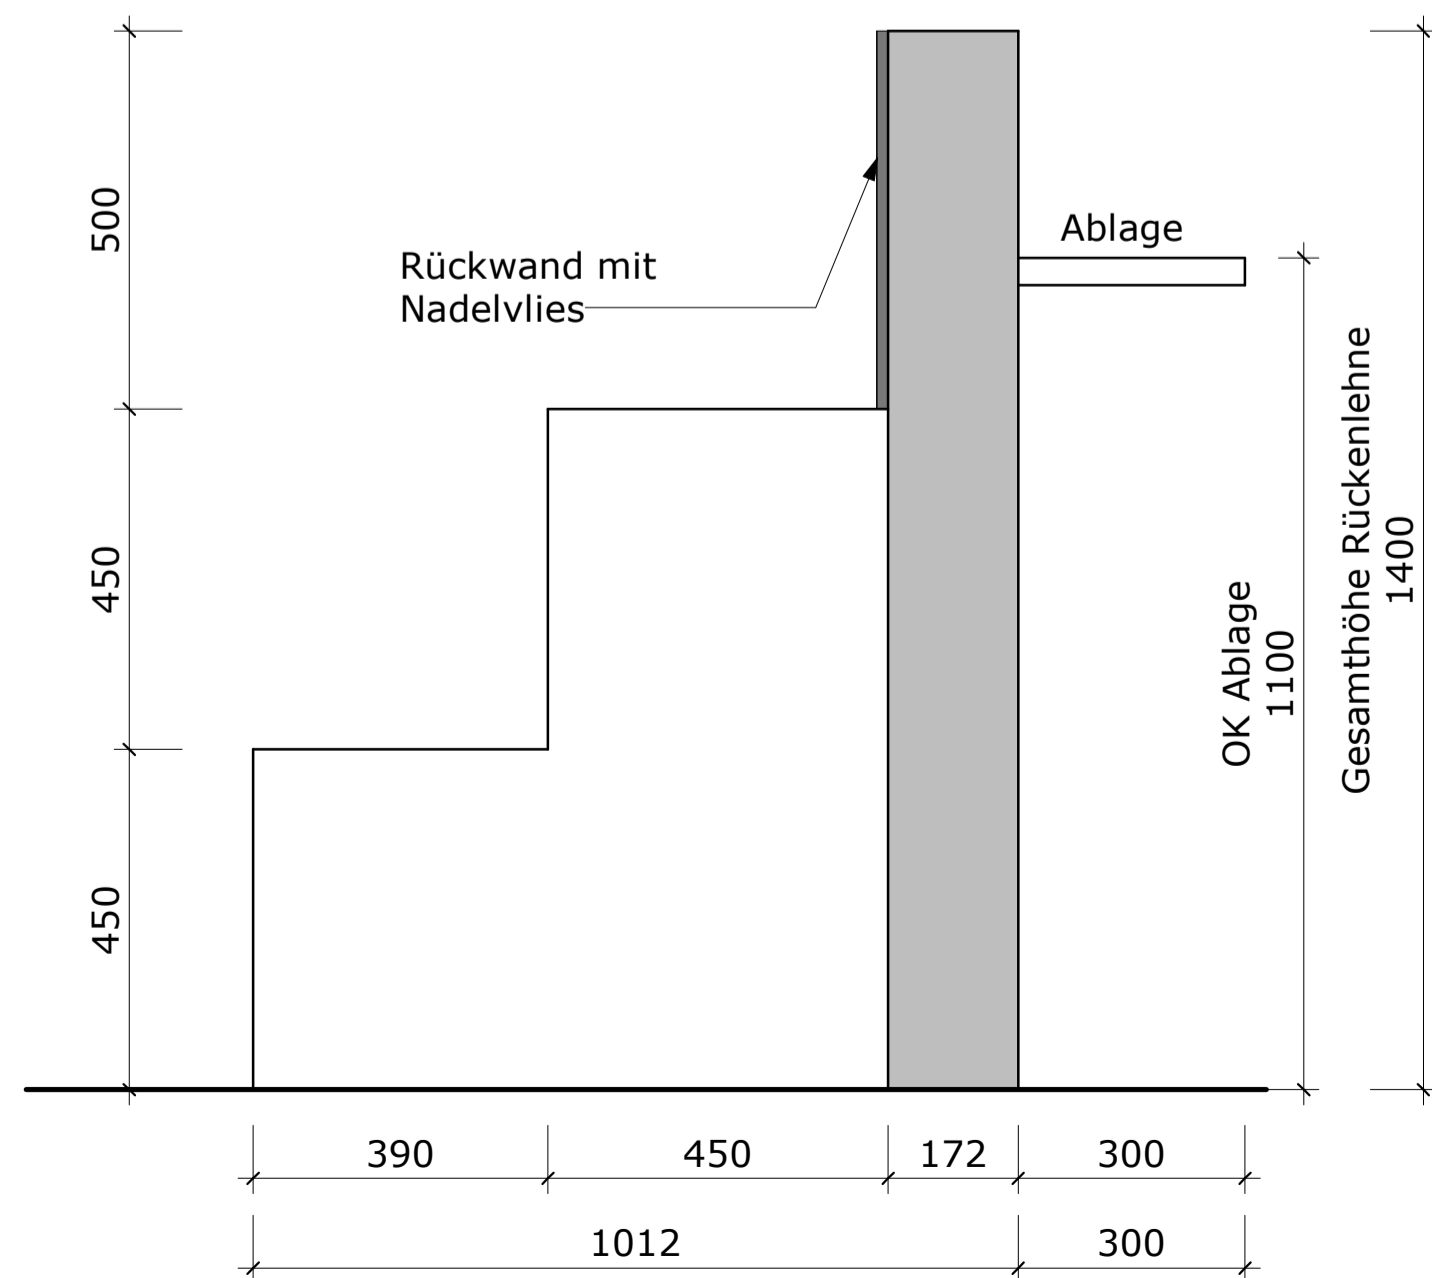

Schnitt C-C

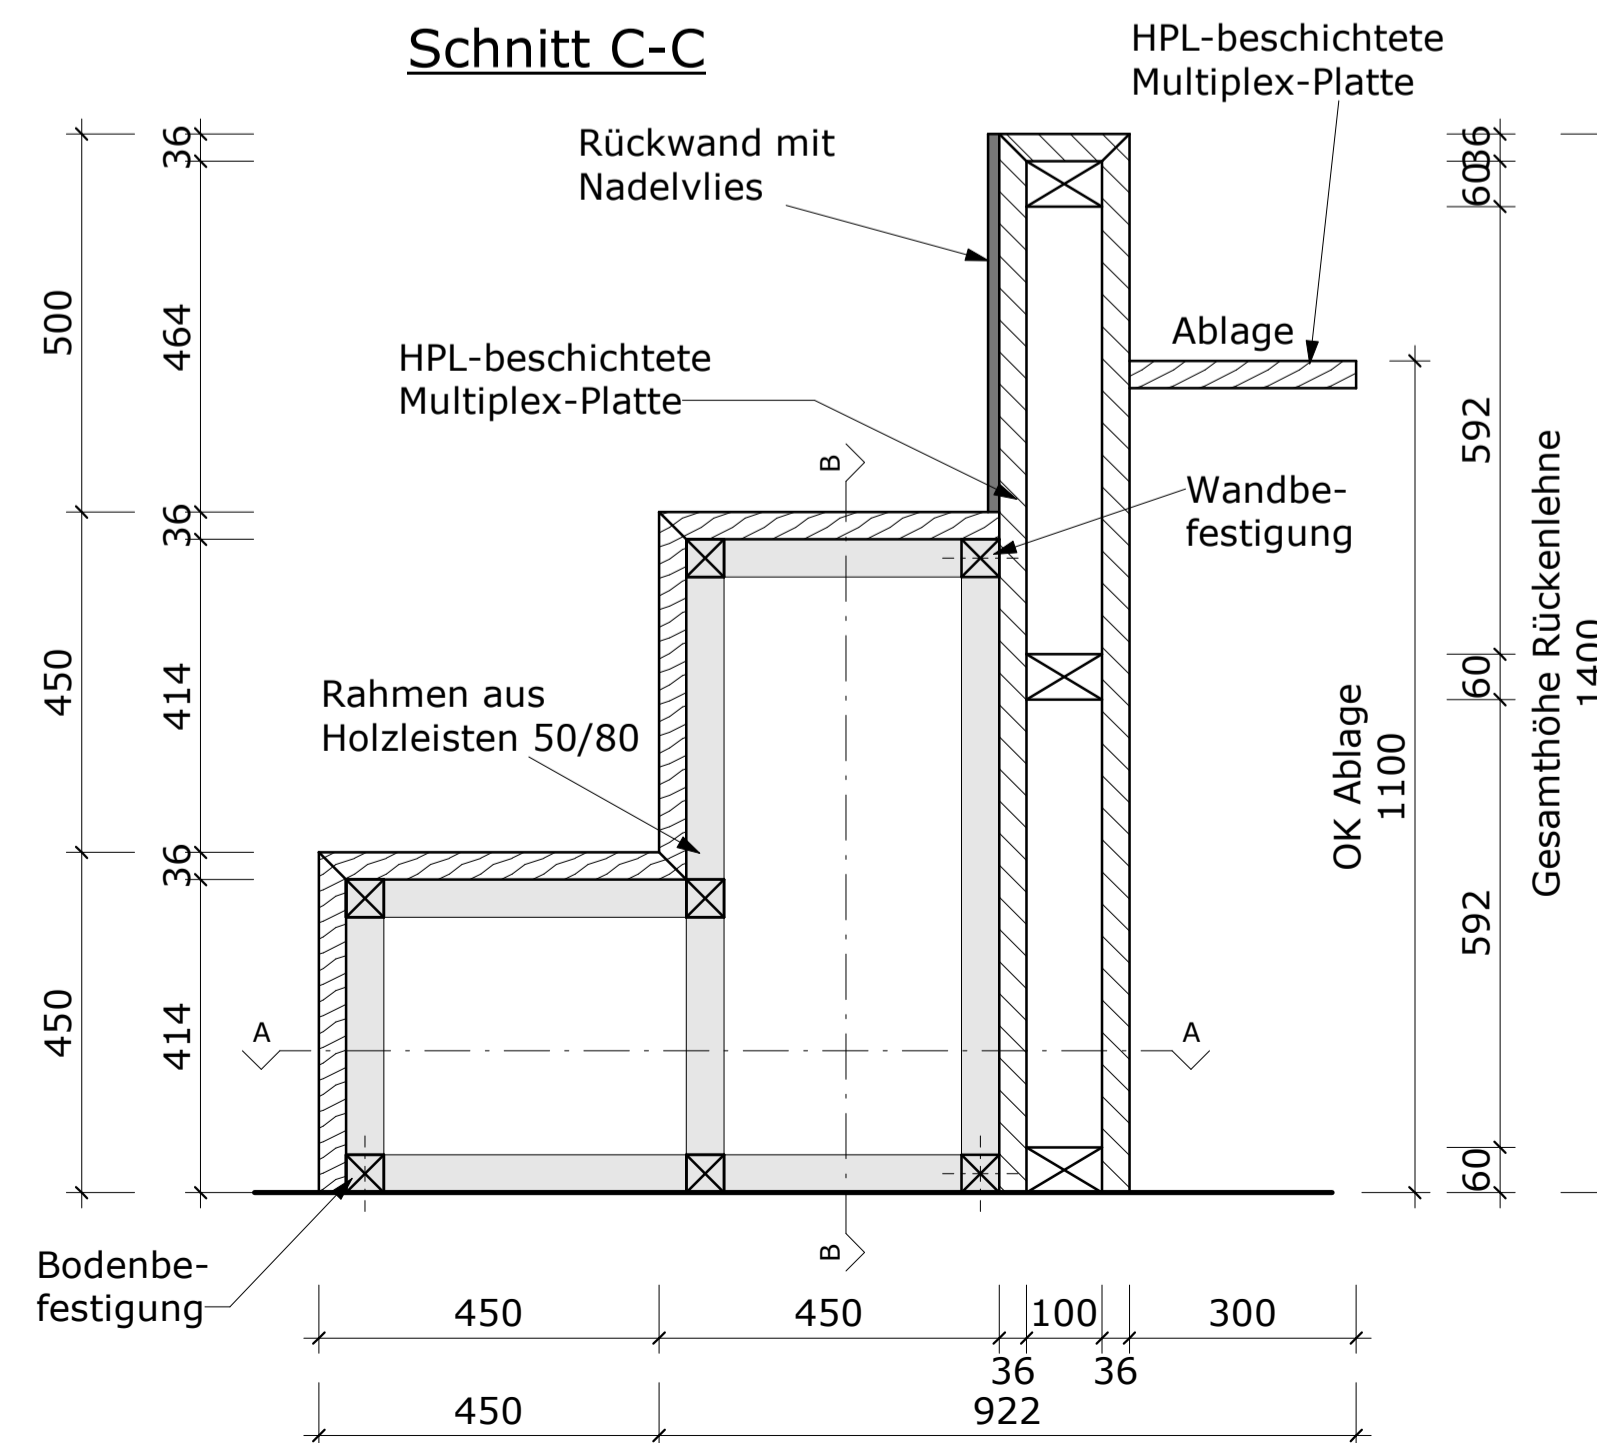

Index	Datum	Name	Änderungen
Projekt		Bauherr	
Otto-Pankok-Schule		ImmobilienService Stadt Mülheim a.d.R.	
Von-Bock-Str. 81		Hans-Boeckler-Platz 5	
45468 Mülheim an der Ruhr		45468 Mülheim an der Ruhr	
Bauteil	Sitzpodest mit Rückenlehne		
Phase	Ausführungsplanung		
Fachplanung	Detailplanung		
xRef	-		
Dateiname	2022_MH-GOP_LP5_Sitzpodest mit Rückenlehne-A1-10_Index00		
Maßstab	gez.	Datum	Projektnummer
VS	VS	23.03.2023	MH-GOP-M22
Fachplaner	Plannummer		
	Sitzpodest mit Rückenlehne		