Schnitte: Sitzpodest mit schiebbaren Tischen - C-Profil

Schnitt A-A

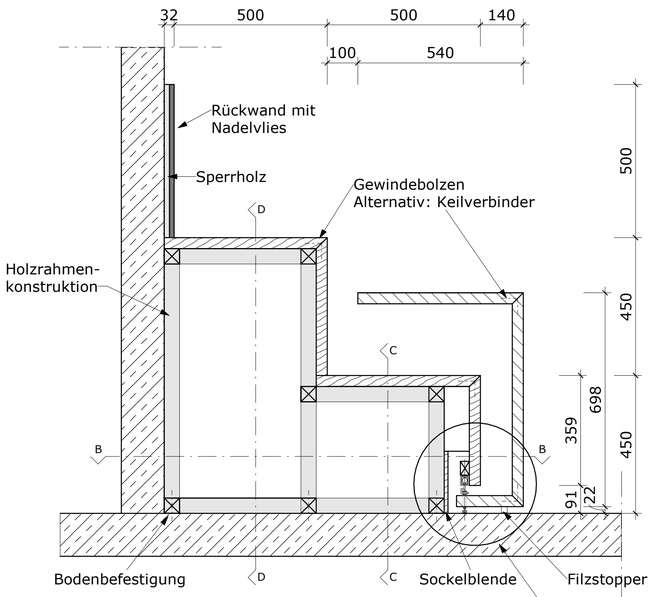

siehe Detail M 1:2

Schnitt B-B

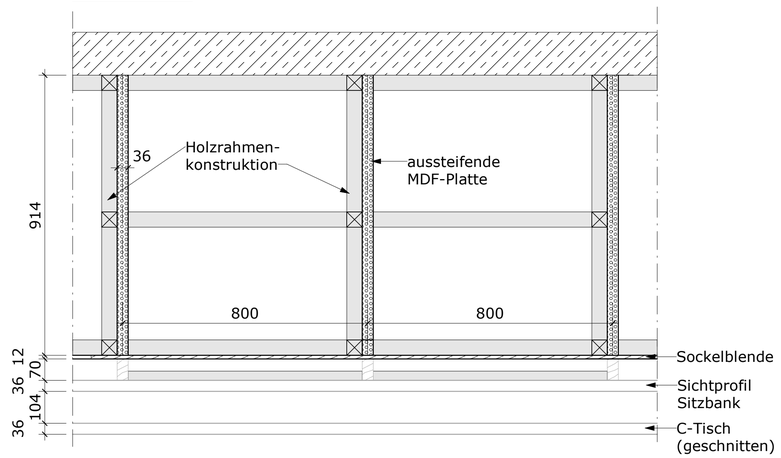

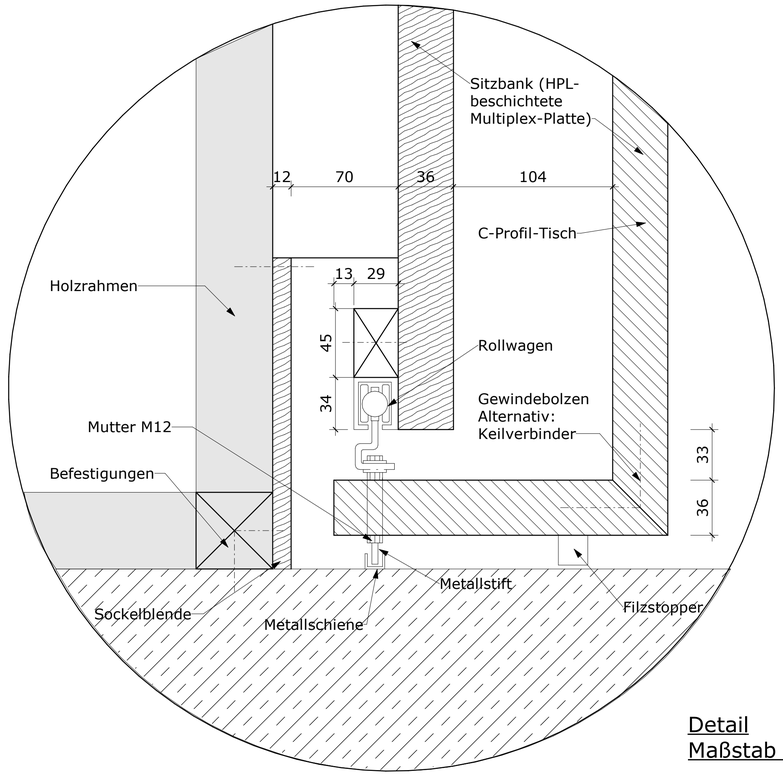

Detail
Maßstab 1:2

Schnitt C-C

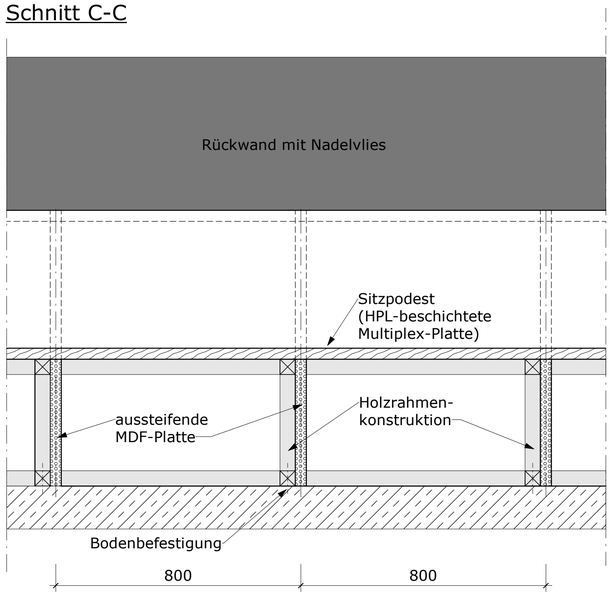

Schnitt D-D

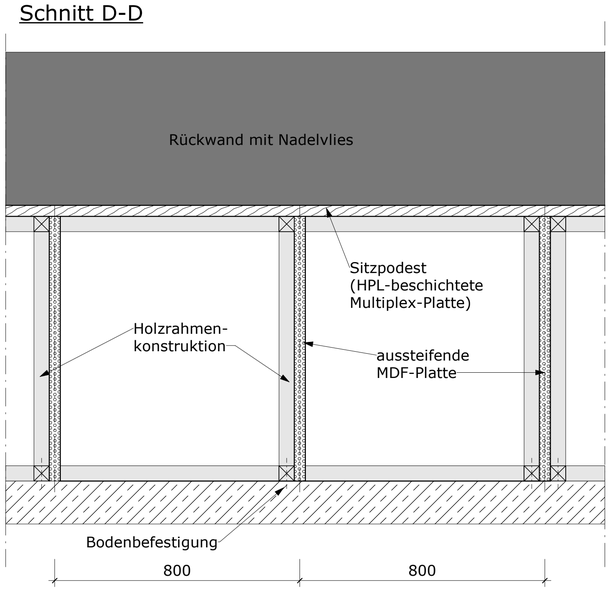

Maßstab 1:10

Ausschnitt: Sitzpodest mit schiebbaren Tischen - C-Profil

Vorderansicht

Seitenansicht

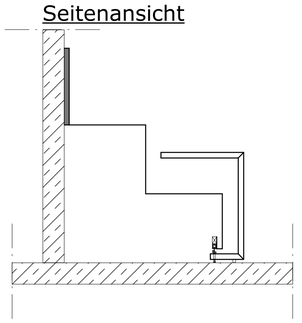

Maßstab 1:20

Hinweis:

Sichtseiten des Möbelstücks in HPL-beschichteter Multiplex-Platte auszuführen

- Holzdekor Eiche
- Dekor farbig
- MDF-Platte
- Holzrahmenkonstruktion

Index	Datum	Name	Änderungen

Projekt Otto-Pankok-Schule Von-Bock-Str. 81 45468 Mülheim an der Ruhr	Bauherr ImmobilienService Stadt Mülheim a.d.R. Hans-Boeckler-Platz 5 45468 Mülheim an der Ruhr
Bauteil	Sitzpodest mit schiebbaren Tischen - C-Profil
Phase	Ausführungsplanung
Fachplanung	Detailplanung
xRef	-
Dateiname	2022_MH-GOP_LP5_Sitzpodest mit schiebbaren Tischen - C-Profil_A1-10_Index00

Maßstab	gez.	Datum	Projektnummer	Plannummer
	VS	23.03.2023	MH-GOP-M22	Sitzpodest mit schiebbaren Tischen

Fachplaner

Diese Zeichnungen sind ausschließlich Eigentum vom Fachplaner und urheberrechtlich geschützt.
Ohne unsere Zustimmung dürfen sie in keiner Form verwendet oder Dritten zugänglich gemacht werden (§ 106 Urhebergesetz). Änderungen sind vorbehalten.

0,841 x 0,594 = 0,50 m²