



3. Obergeschoss
Teilgrundriss
M 1:50


3. Obergeschoss
Teilgrundriss
M 1:50

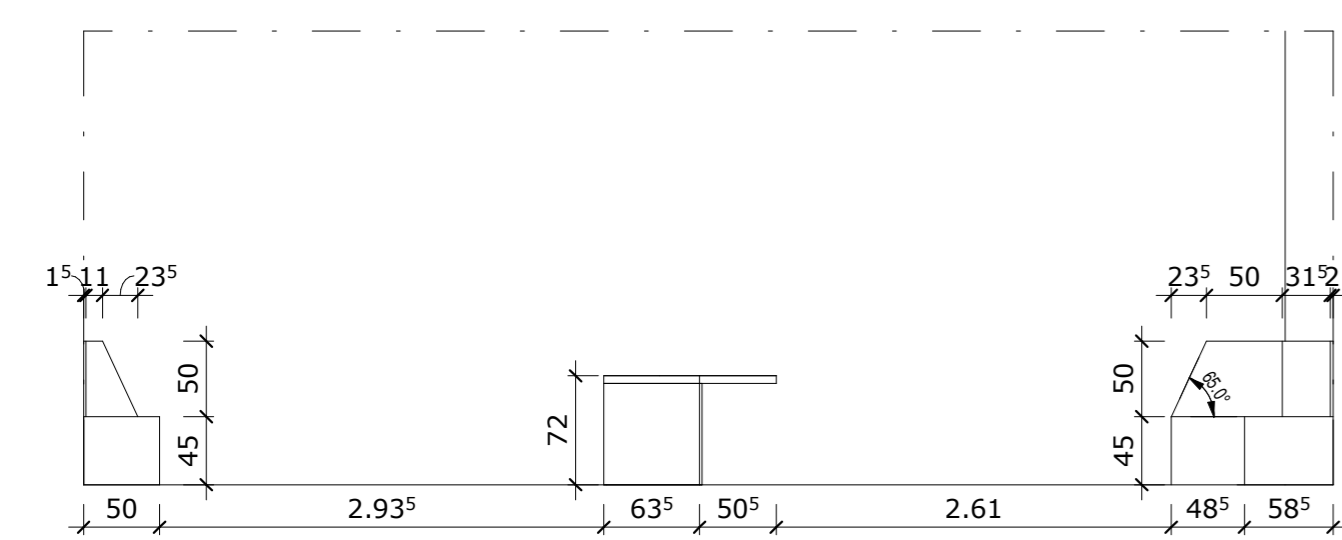


431_03_303 Lerninsel Wandansicht 1
Bereich Aufenthalt
M 1:50

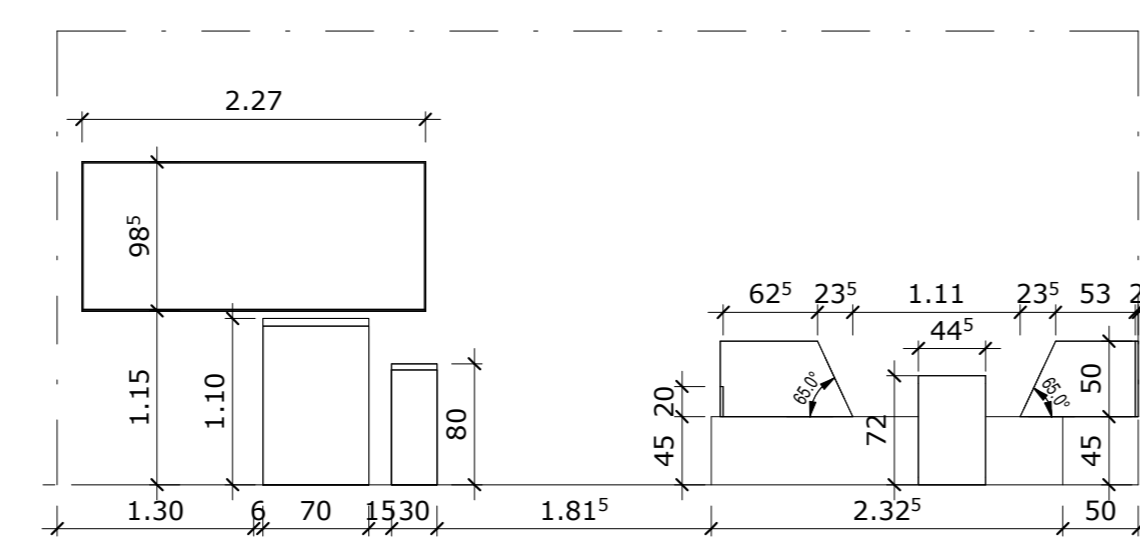


431_03_308 Lerninsel Wandansicht 1
Bereich Aufenthalt
M 1:50

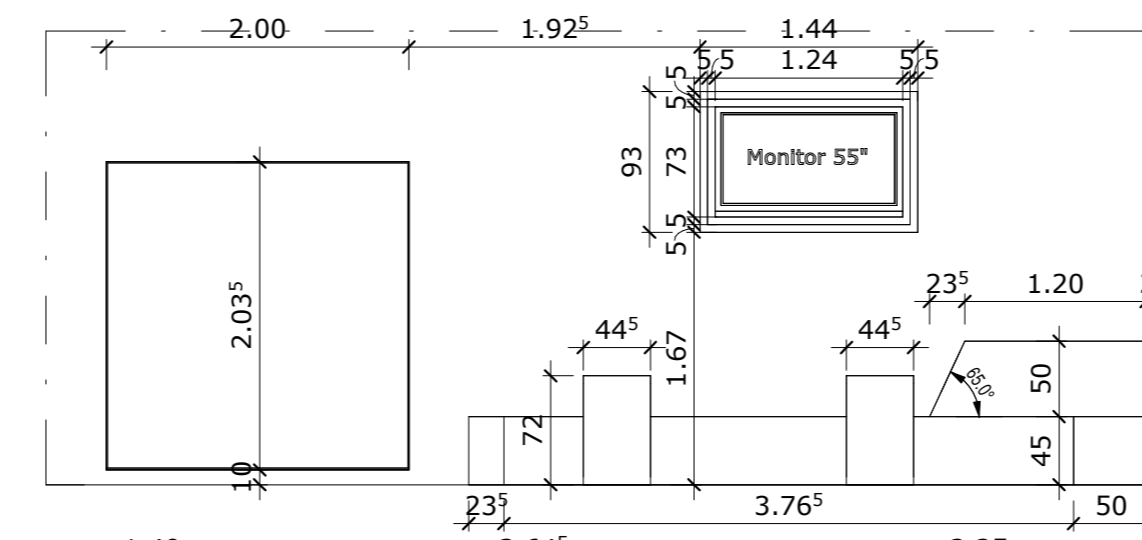


431_03_312 Lerninsel Wandansicht 1
Bereich Aufenthalt
M 1:50

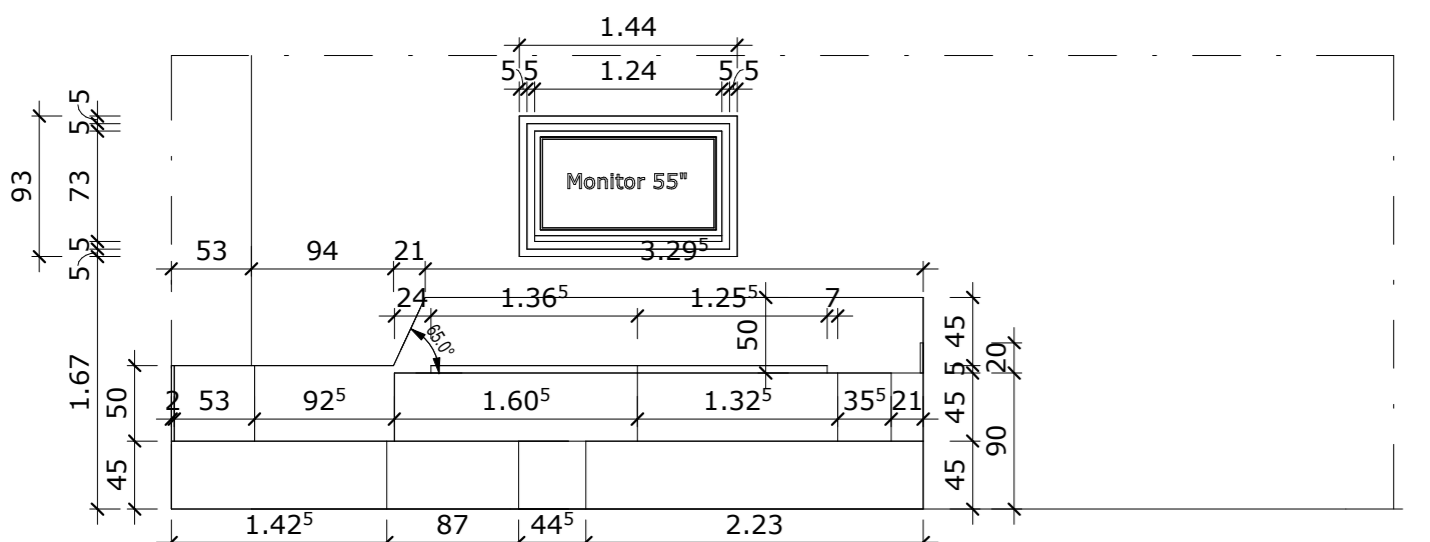


431_03_303 Lerninsel Wandansicht 2
Bereich Aufenthalt
M 1:50

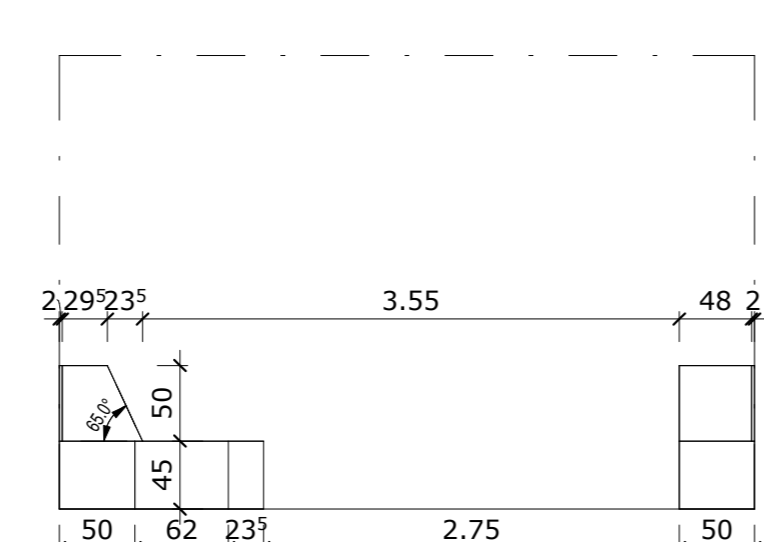


431_03_308 Lerninsel Wandansicht 2
Bereich Aufenthalt
M 1:50

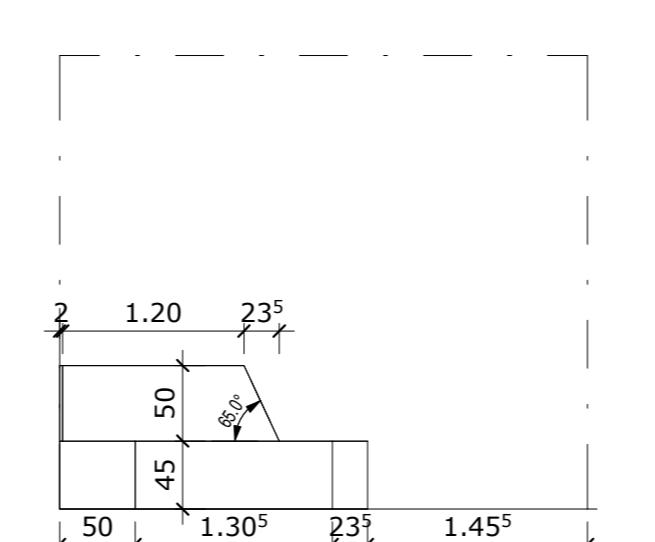

431_03_312 Lerninsel Wandansicht 2
Bereich Aufenthalt
M 1:50

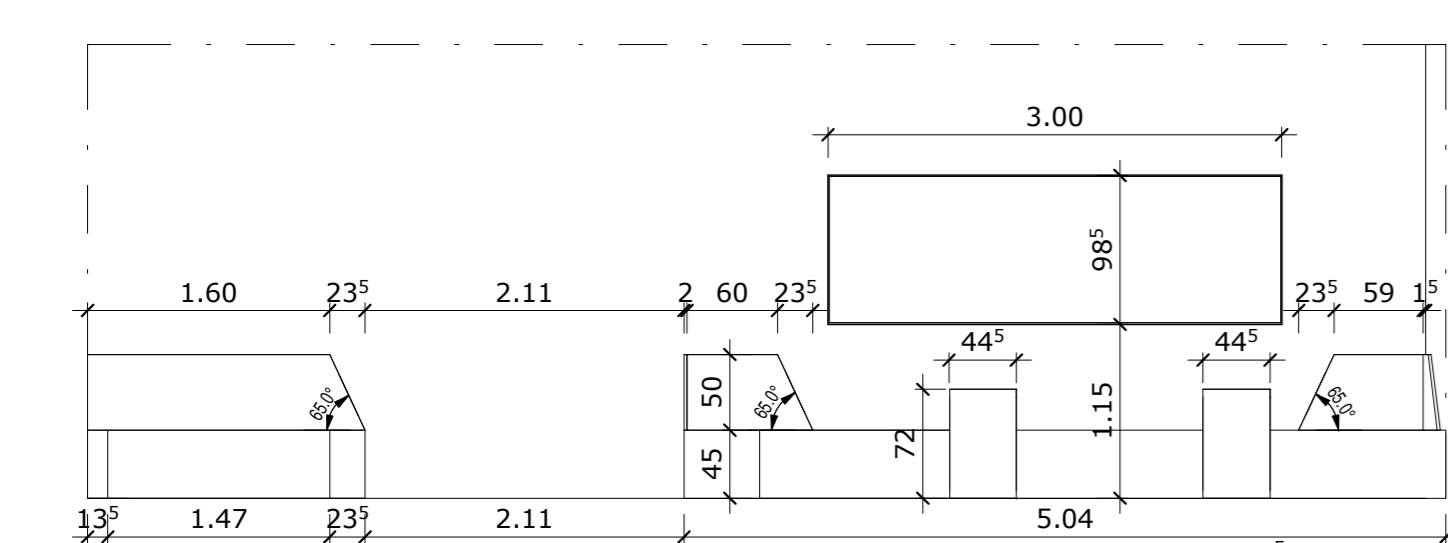

431_03_303 Lerninsel Wandansicht 3
Bereich Aufenthalt
M 1:50

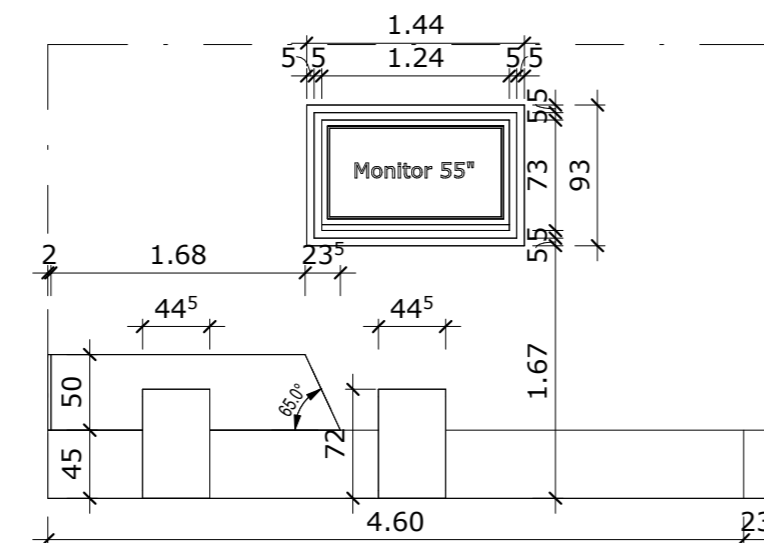

431_03_308 Lerninsel Wandansicht 3
Bereich Aufenthalt
M 1:50

Legende Möbel	
Symbol	Bezeichnung
[Symbol]	Neu
[Symbol]	Bestand
[Symbol]	bauseitig

Hinweis zur Architektur

Die Architektur liegt NICHT im Leistungsumfang vom Fachplaner!

Um eine sorgsame Einrichtungsplanung zu gewährleisten, setzen wir eine präzise Objektplanung bzw. Bestandsaufnahme (verzugsgerichtetes räumliches Aufmaß) in den uns zur Verfügung gestellten Plänen voraus!

3D - Visualisierungen in unseren Einrichtungsplänen dienen lediglich der besseren Veranschaulichung!

DIN 18040-Teil 1 - Barrierefreies Bauen ist zu beachten!

Index	Datum	Name	Änderungen
00			Beginn der Leistungsphase

Übersichtsplan
3. Obergeschoss
1:1000



Projekt Otto-Pankow-Schule Von-Beck-Str. 81 45468 Mülheim an der Ruhr	Bauherr ImmobilienService der Stadt Mülheim an der Ruhr Hans-Boeckler-Platz 5 45468 Mülheim an der Ruhr
--	--

Bauteil	Erweiterungsbau - Teilgrundriss OG3			
Phase	Ausführungsplanung			
Fachplanung	Stellplan + Wandansichten			
xRef				
Dateiname	2022_MH-GOP_LPS_SHP_E_OG3_A0-50			
Maßstab	gez.	Datum	Projektnummer	Plannummer
1:50	NW	15.12.2022	MH-GOP-M22	StPl_OG3
Fachplaner				

Diese Zeichnungen sind ausschließlich Eigentum von Fachplaner und urheberrechtlich geschützt. Ohne unsere Zustimmung dürfen sie in keiner Form vervielfältigt oder Dritten zugänglich gemacht werden (z. B. im Internet). Änderungen sind vorbehalten.