


1

Schnitt Spielhügel mit Anbauelement Seilpyramide

1:100

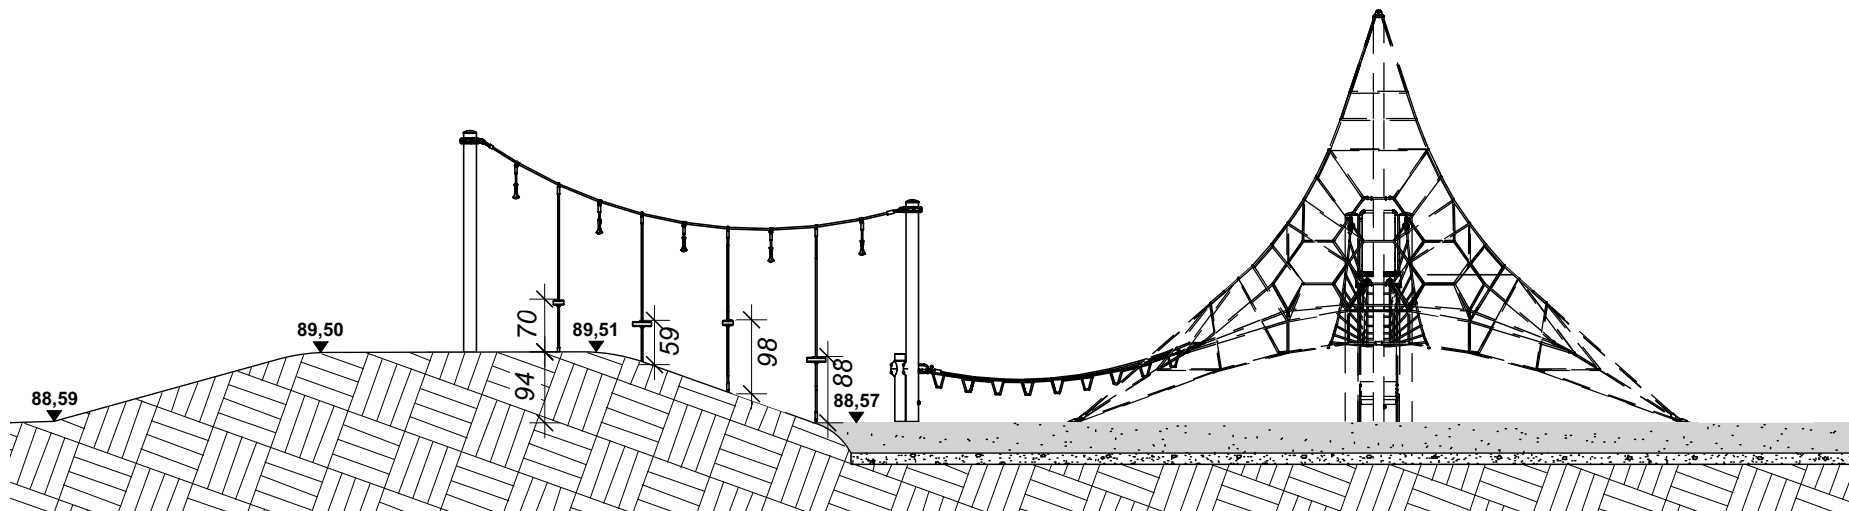

Projekt Neuordnung Anne-Frank-Platz

Auftraggeber Stadt Mülheim an der Ruhr
Amt für Grünflächenmanagement und Friedhofswesen

Planungsphase LP 5

Planinhalt Geländeschnitt Spielhügel mit Erweiterung der
vorhandenen Seilpyramide

Plannummer 1.0x S

Gezeichnet 15.12.2021 JT

Geprüft

Projektnummer 21.08

Maßstab 1:100

Plangröße A4

Dateiname 220511_21.08_Anne-Frank-P
latz ML.vwx

Druckdatum 18.5.22



Landschaftsarchitekturbüro Hoff
Planung Ökologie Freiraum

Augenerstr. 45 45276 Essen
Telefon: 0201/28031-3 Telefax: 0201/28031-40
e-mail: info@Martina-Hoff.de
Internet: www.Martina-Hoff.de