32352944.467
5702971953

32353259.504
5702724.664

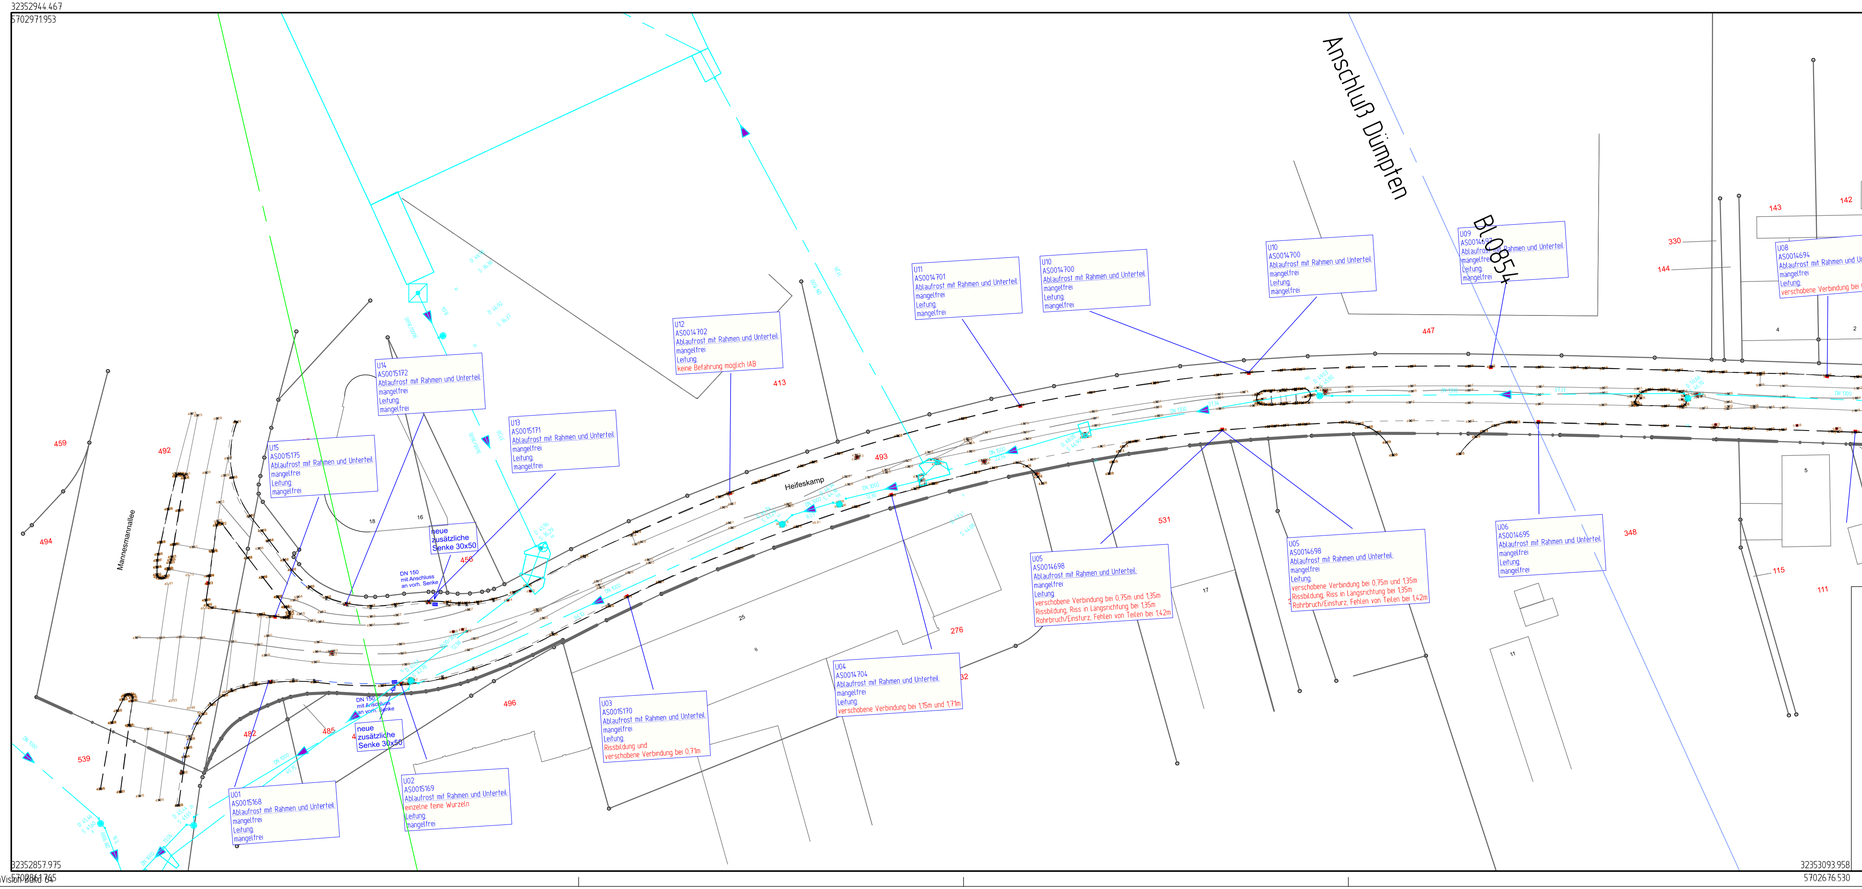


32352857.975
5702967.745

32353093.958
5702676.530

# Stadt Mülheim an der Ruhr

## Lageplan

Maßstab 1 : 500

BAUVORHABEN:

Heifeskamp - Deckenerneuerung

von Mannesmannallee bis Mellinghofer Straße

DER OBERBÜRGERMEISTER:
AMT FÜR VERKEHRSWESEN UND TIEFBAU

66 - 22

| ZEICHNER | SACHBEARBEITER | TEAMLEITER | ABTEILUNGSLEITER | AMTSLEITER |
|---|---|---|---|---|
| | | | | |

| MÜLHEIM AN DER RUHR | KENNZIFFER | PLAN NR. | VARIANTE NR. |
|---|---|---|---|
| 26.02.2025 | | | |

| | |
|---|---|
| PLANUNGSBESCHLUSS: | |
| BÜRGERINFORMATION: | |
| BAUBESCHLUSS: | |
| Markierung + Beschilderung freigegeben | |
| Amt 32 - 3 | |
| Amt 66 - 3 | |