
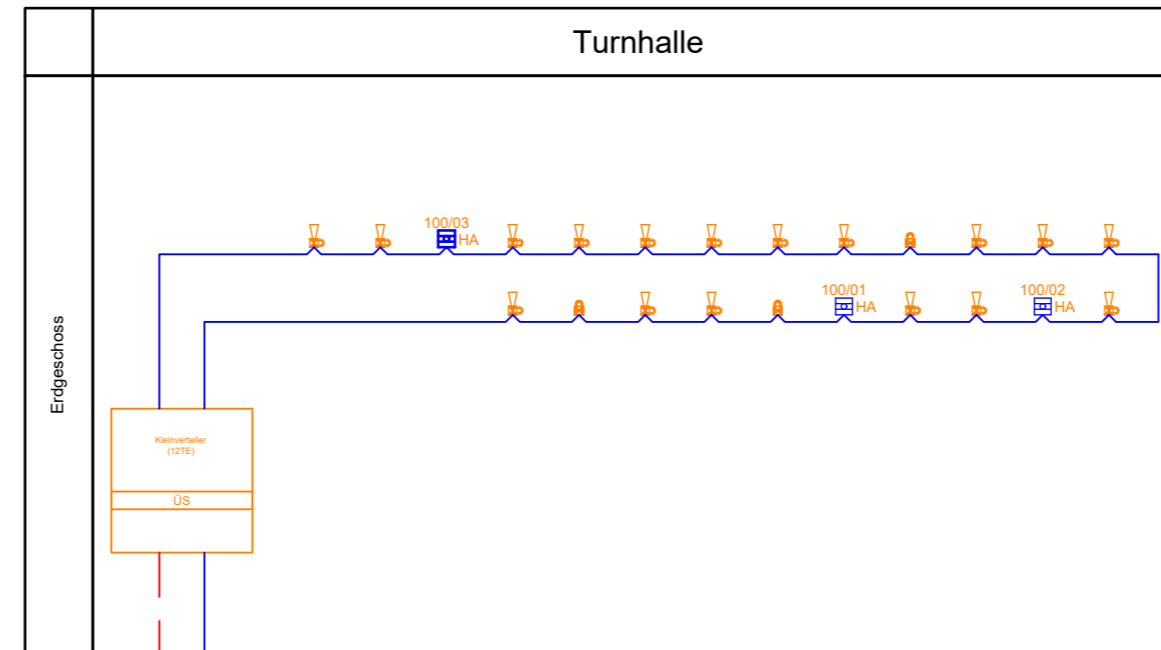


Brandmeldeanlage

	Optischer Rauchmelder		Handfeuermelder
	Multisensormelder (Optisch-thermisch)		Koppler
	Multisensormelder (Optisch-thermisch) in Zwischendecke		Brandmeldezentrale
	Thermo-Differential-Melder		Feuerwehrschlüsseldepot
	Rauchmelder mit Warntonger z.B. Multisensormelder		Freischaltelement
	Warntonger, busversorgt		Feuerwehrranzeigetaule
	Blitzleuchte		Feuerwehr-Bedienfeld
	Optische + Akustische Alarmierung		Überspannungsschutz
	Kabel mit Funktionserhalt JE-H(St)H BD E30-E90 2x2x0,8mm BMK RT		Telefonwählgerät
	Kabel JH(St)H BD 2x2x0,8mm BMK RT		Druckknopfmelder Hausalarm
			Grau Bestandteil

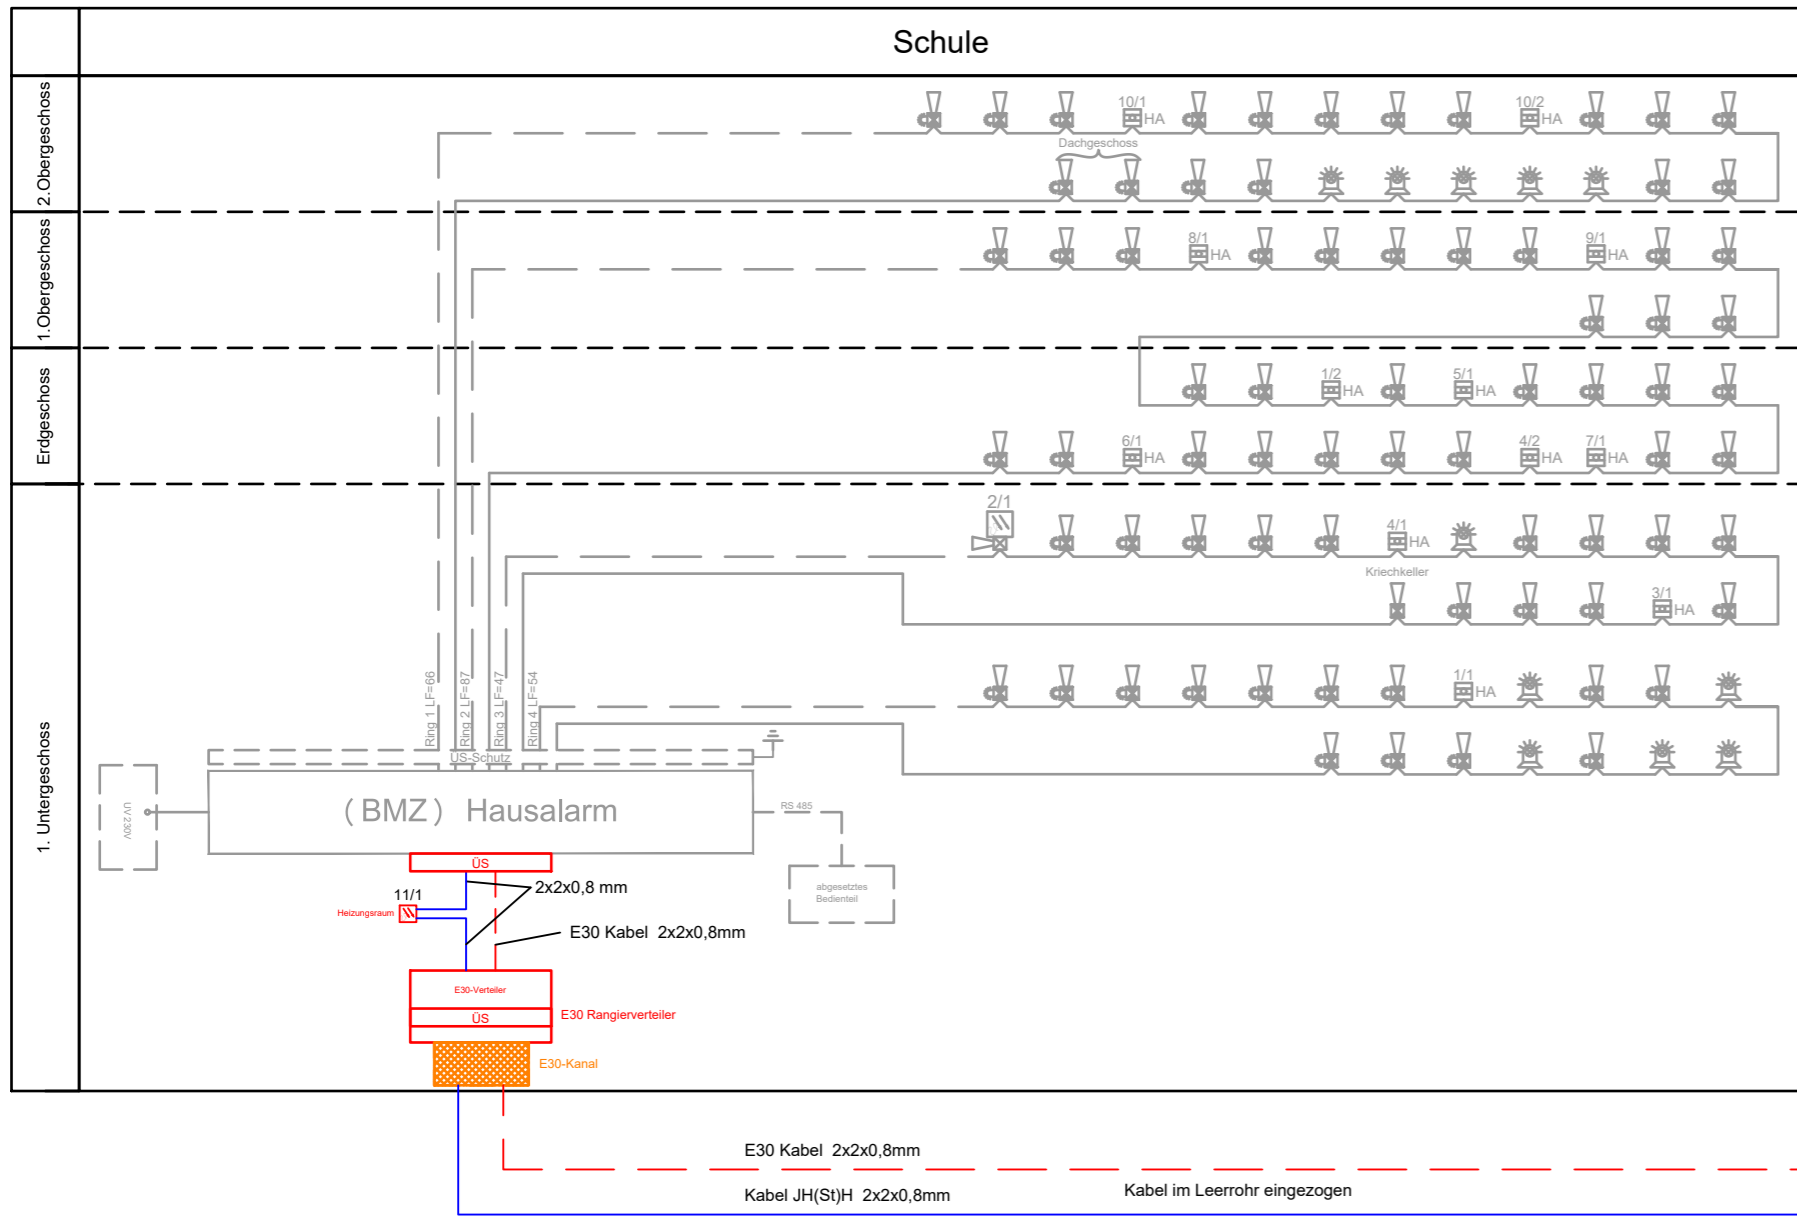

D			
C			
B			
A			

INDEX	ÄNDERUNG, BENENNUNG UND BEMERKUNG	DATUM	NAME
-------	-----------------------------------	-------	------

Generalplaner

Lobbericher Str.79
47929 Grefrath
Tel. 0258 / 4084 - 0
email info@hi-plan.net
web www.hi-plan.net

Kooperationspartner

Planungsgesellschaft für
Elektro-, Kommunikations- und
Sicherheitstechnik mbH

Dinslakener Landstraße 32
46483 Wesel
Tel. 0281 / 98456 - 0
Fax. 0281 / 98456 - 99
email info@plancom-gmbh.de
web www.plancom.de

BVH	Brandschutzsanierung MHS-3-34 KGS Katharinenschule Frühlingsstraße 45 45478 Mülheim an der Ruhr	DATUM 10.06.2021 GEZEICHNET Möllers GEPRÜFT Döring PLOTDATUM 10.06.2021
-----	---	--

BH	Stadt Mülheim an der Ruhr Amt 26 - ImmobilienService - Planungsteam Hans-Böckler-Platz 5 45468 Mülheim an der Ruhr	BLATTGRÖSSE A2 MASSTAB ohne PLANUNGSPHASE Entwurf
----	---	--

Inhalt Elektrotechnik
Übersicht Brandmeldeanlage
Turnhalle