




Ü 32.1 0. EG - Wandbeläge 1:200

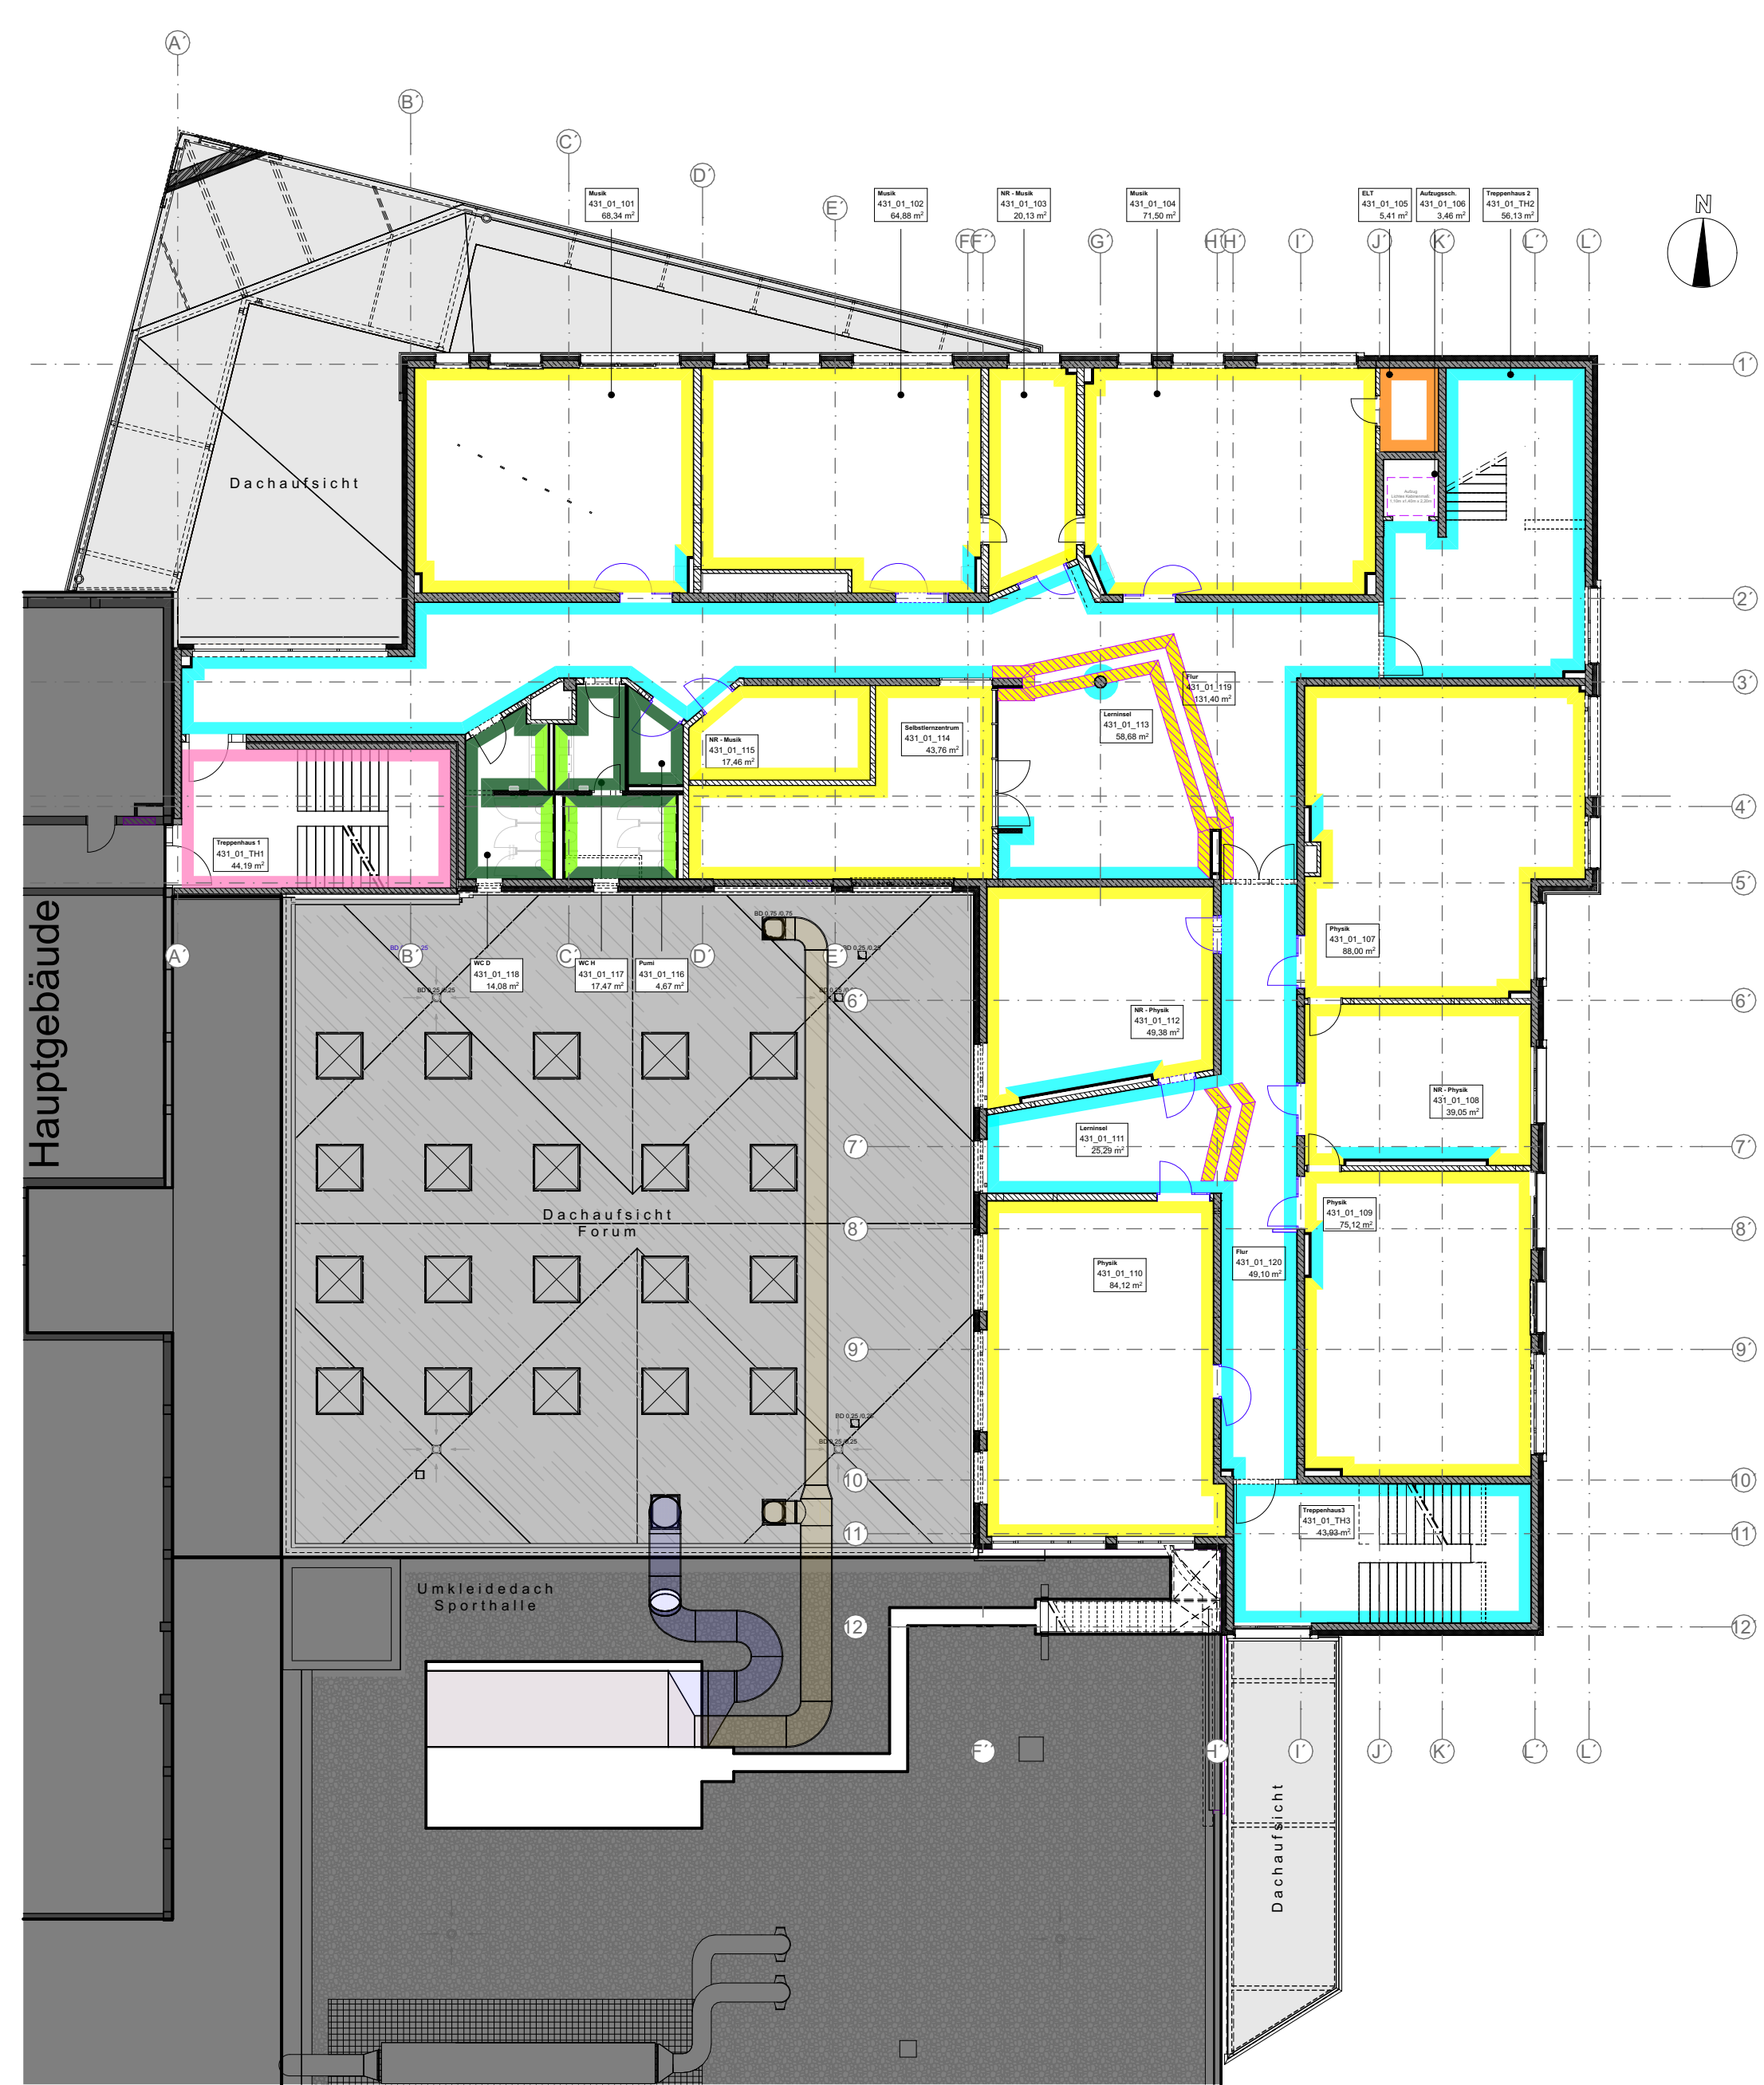

Ü 32.2 1. OG - Wandbeläge 1:200



Ü 32.2 2. OG - Wandbeläge 1:200

Alle Maße sind an der Baustelle vom ausführenden Unternehmer verantwortlich zu prüfen. Unklarheiten und Differenzen sind der Bauleitung sofort zu melden.

|            |            |               |                           |
|------------|------------|---------------|---------------------------|
| Bestand    | Abbruch    | Neubau        | Ungeprüfte Darstellung    |
| Stahlbeton | Mauerwerk  | Beton/Estrich | Hinweis: Änderung         |
| Porenbeton | GK-Wand    | Dämmung hart  | Hinweis: in Klärung       |
| Holz       | Naturstein | Dämmung weich | Hinweis: Achtung / unklar |

OK Oberkante  
UK Unterkante  
HK Hinterkante  
VK Vorderkante  
LH Lichte Höhe  
FBH Brüstungshöhe fertig  
RBH Brüstungshöhe roh

FF Fertigfußboden  
RF Rohfußboden  
RD Rohdecke  
AD abgehängte Decke  
UZ Unterzug  
ÜZ Überzug

BD Bodendurchbruch (L/B)  
DD Deckendurchbruch (L/B)  
WD Wanddurchbruch (B/H)  
WS Wandschütz (B/T)  
DV Deckenversprung

BF Bauwerksfuge  
DF Dehnungsfuge  
SW Schwelle  
BE Bodenauflage (L/B)  
DE Dacheneinlauf (L/B)

GW Gutwickler  
RO Rollladenkasten  
HK Heizkörper

UV Unterverteilung  
ELT Elektro  
HZG Heizung  
LFT Lüftung  
RR Regenrohr  
MUK Mieterübergabekasten  
MUP Mieterübergabepunkt

SP Sprinkler  
WHY Wandhydrant  
BM Brandmelder  
BMZ Brandmeldezentrale  
FSD Feuerwehrschießdepot  
BW Brandwand  
BSW Wand in Brand Brandwand  
BFM Brandfeuermelder

FL Feuerlöscher  
NA Notausgang  
FA Feststellanlage  
DS dichtschließende Tür  
RST Rauchschutztür  
RWA Rauch- und Wärmeabzug  
T30 Tür Feuerwiderstand (30min)  
T90 Tür Feuerwiderstand (90min)

RW Regenwasser  
SW Schmutzwasser  
MW Mischwasser

KS Kanalschle  
KD Kanaldeckel

**WANDBELÄGE**

|                                                               |                                                                    |
|---------------------------------------------------------------|--------------------------------------------------------------------|
| 2.0a Putz / O3, Anstrich Dispersionsfarbe                     | 2.2a Fliesen 15x15, bunt*                                          |
| 2.0b Putz / O2, Anstrich Dispersionsfarbe                     | 2.2b Fliesen, 15x15, grau (nur EG)                                 |
| 2.0c Putz, O3, Kalk-Zement, Anstrich abwaschbar u. abriebfest | 2.2c Fliesen, 15x15, weiß, h=2,35                                  |
| 2.1 Akustik-Verkleidung, $\alpha_w = 0,60$                    | 2.3b Tapete, Vinyl, magnetisch, beschreib- u. abwaschbar, raumhoch |
|                                                               | 2.6a Anstrich gem. Bestand                                         |


\* 2.2a Fliesen:  
2.2a1: 1. OG - 20920 / persian jewel  
2.2a2: 2. OG - 19920 / blue shell  
2.2a3: 3. OG - 19990 / jade green  
2.2a4: 4. OG - 17900 / macaw green  
(2.2a5: 5. OG - 17990 / spectra yellow)

2.6 Farbe Laminat  
2.6b: 1. OG - RAL 5007 Brillantblau oder Brillux 60.12.21  
2.6c: 2. OG - RAL 5014 Taubenblau oder Brillux 60.12.18  
2.6d: 3. OG - 5018 Türkisblau oder Brillux 76.09.15  
2.6e: 4. OG - Brillux 60.12.15  
(2.6f: 5. OG - RAL 1018 Zinkgelb oder Brillux 96.24.09)


**Dach-Gehwegplatten**

Matten aus Gummigranulat als Wartungsweg  
Maße 60 cm (b)


Betonstein zum Brandschutz der Dachhaut  
Maße 30 x 30 x 5 cm

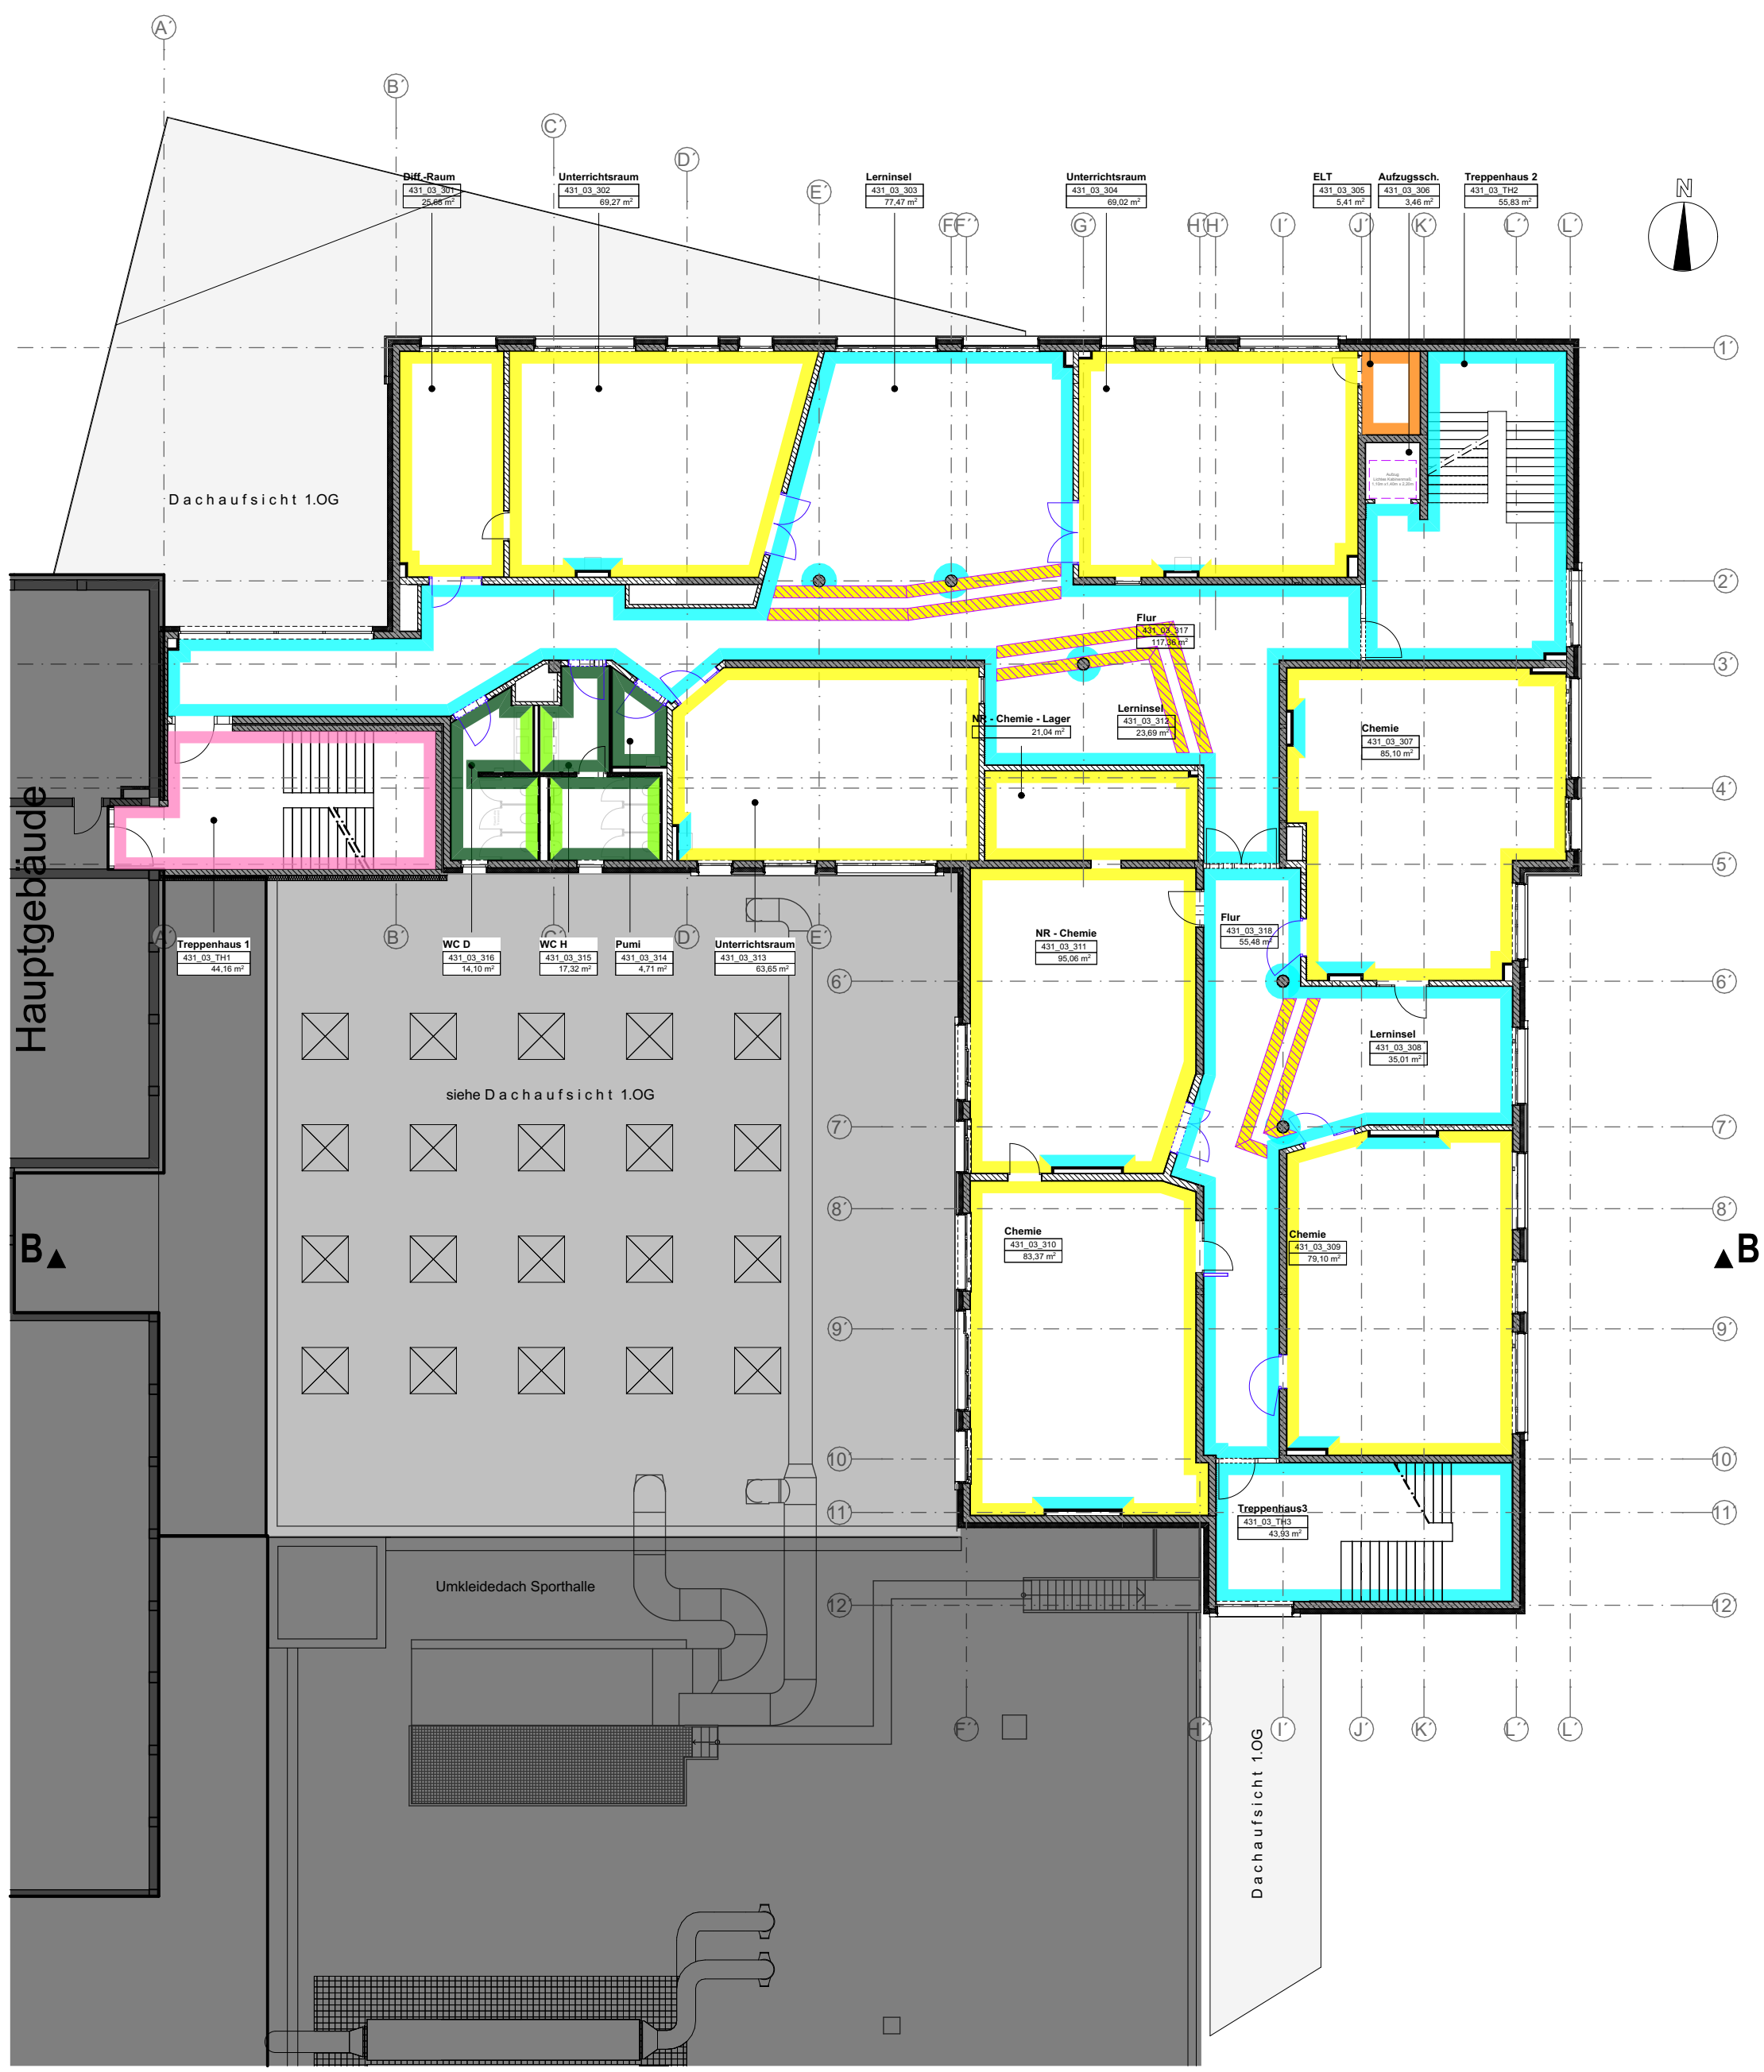

Ü 32.3 3. OG - Wandbeläge 1:200

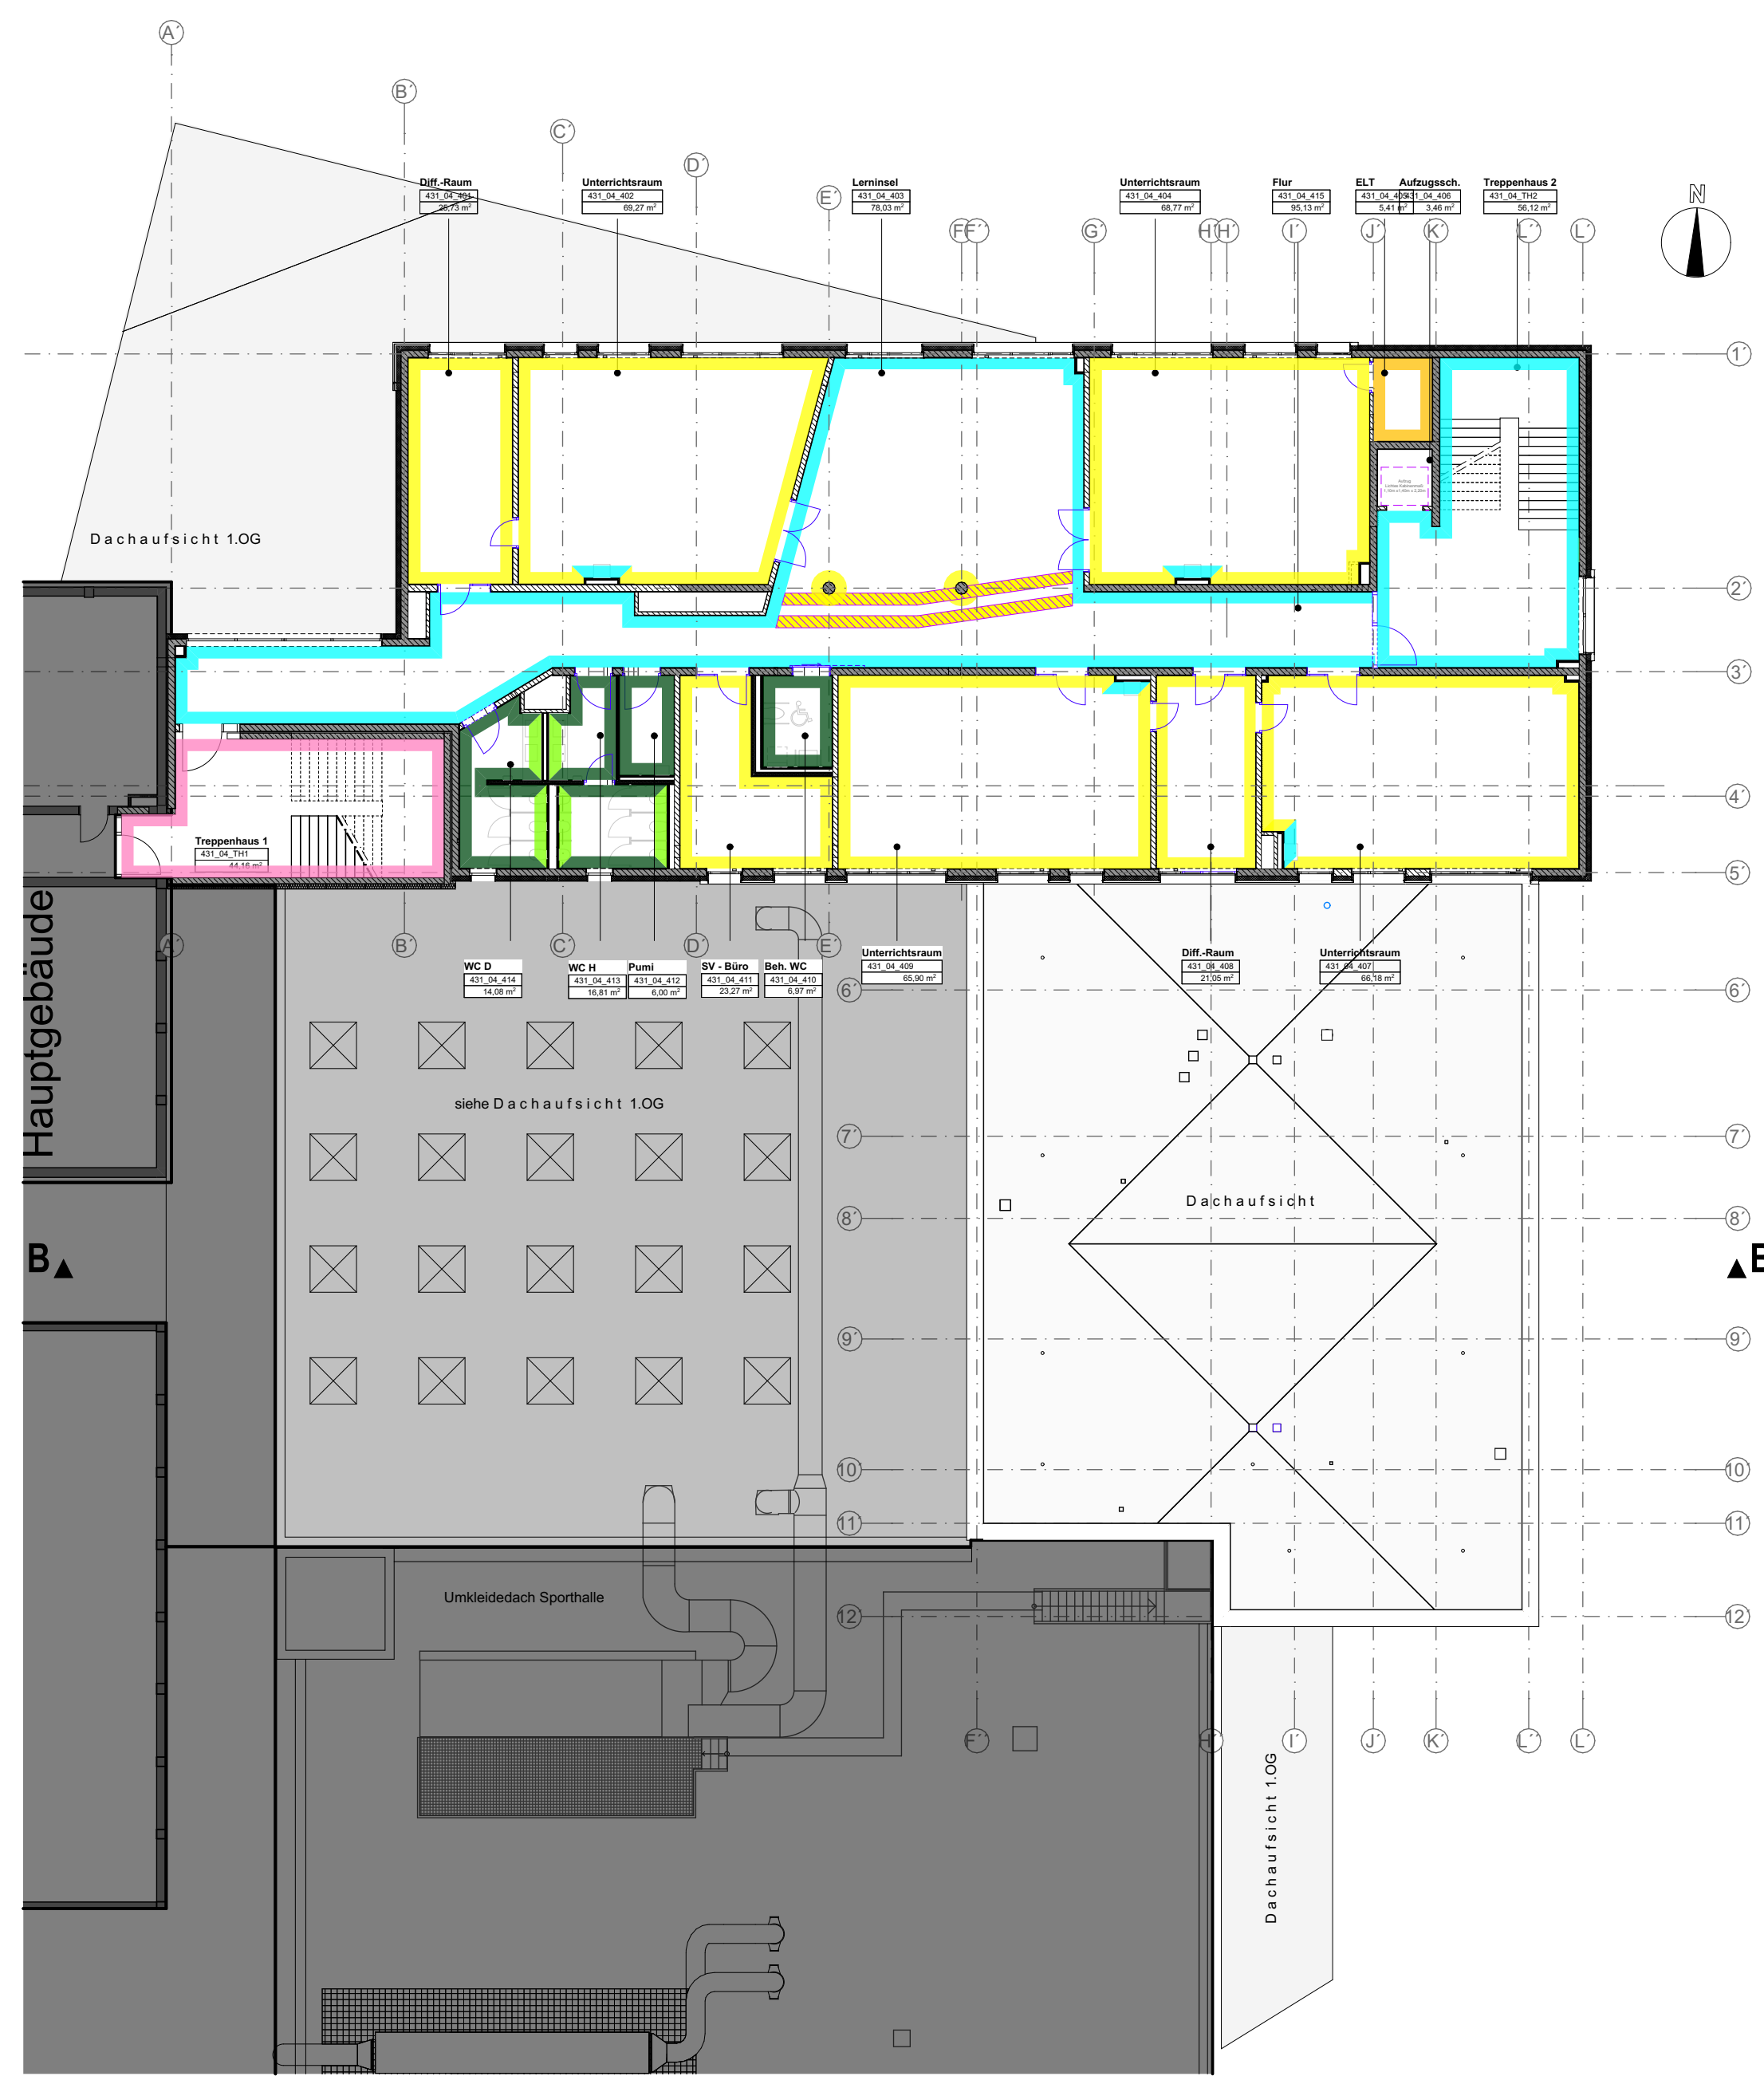

Ü 32.4 4. OG - Wandbeläge 1:200

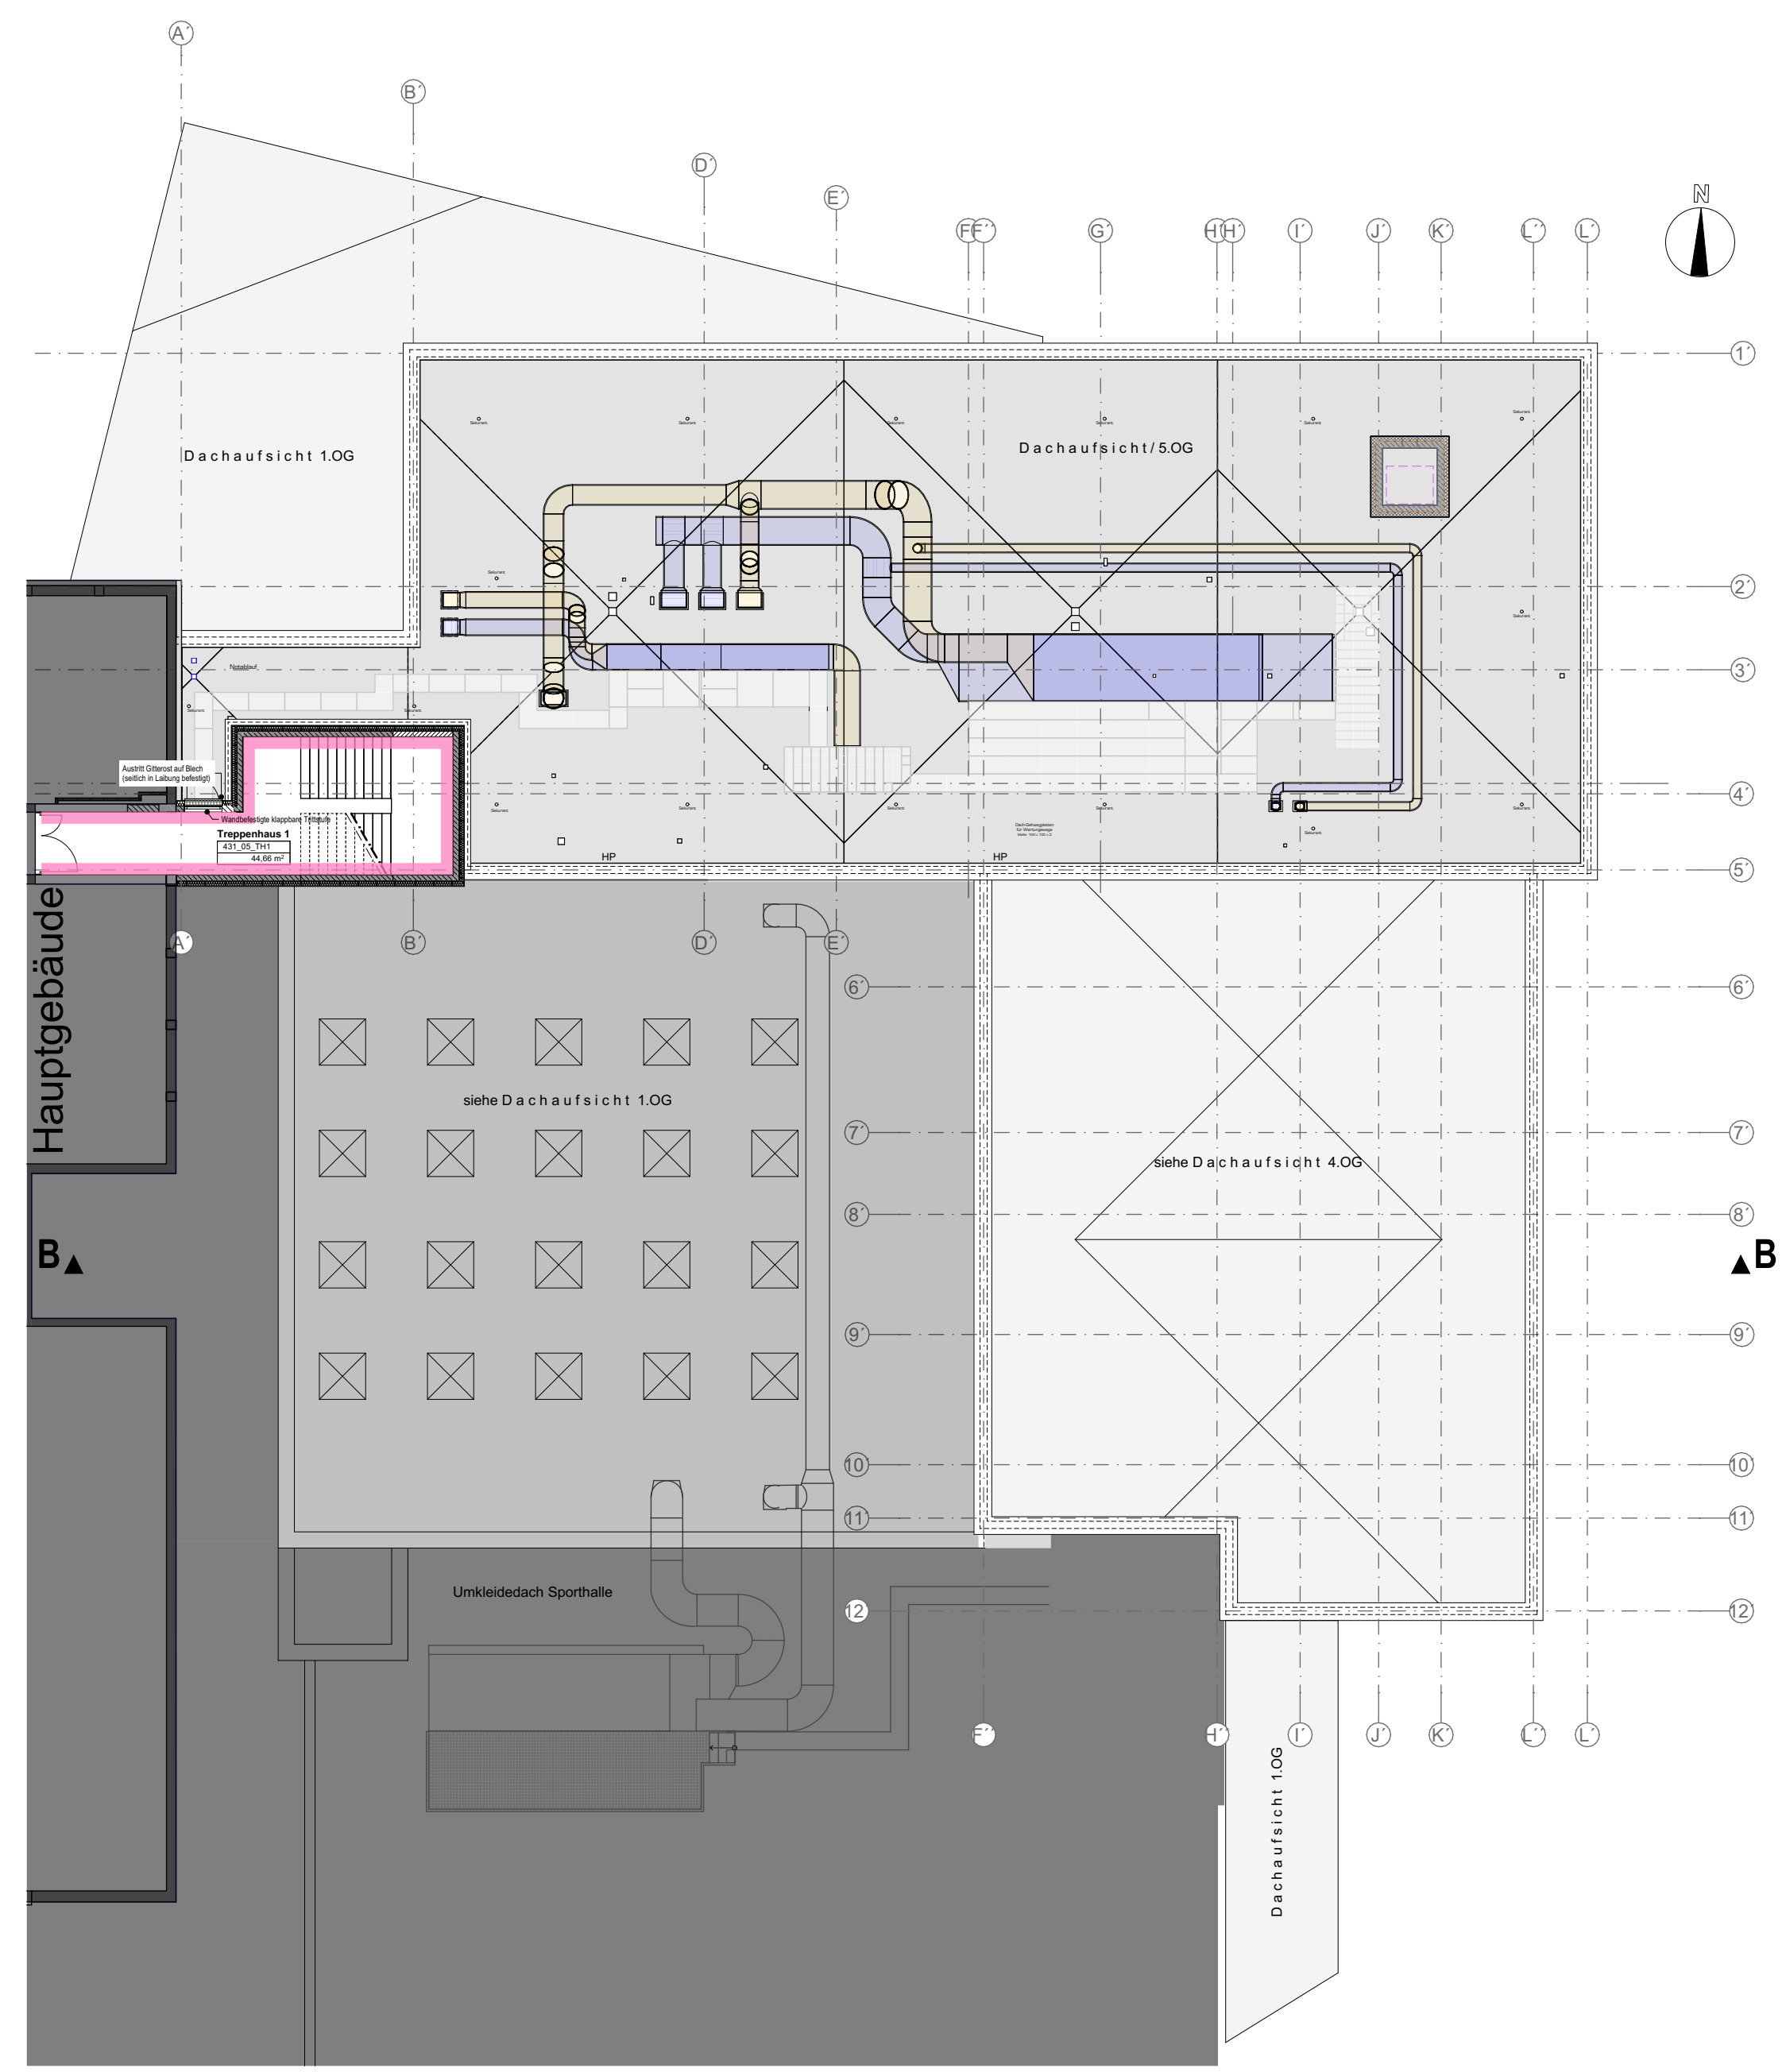

Ü 32.5 5. OG - Wandbeläge 1:200

|                          |  |               |           |             |
|--------------------------|--|---------------|-----------|-------------|
| ÄNDERUNGEN / ERGÄNZUNGEN |  | INDEX         | DATUM     | VERANLASSER |
| FREIGABE                 |  | DATUM         | BAUPHYSIK | DATUM       |
| HEIZUNG                  |  | FASADE        |           |             |
| LÜFTUNG                  |  | STATIK        |           |             |
| KÄLTE                    |  | FÖRDESTECHNIK |           |             |
| KLIMA                    |  | RAUMPLANUNG   |           |             |
| SANTAR                   |  | PLANUNG       |           |             |
| STARKSTROM               |  | BAULEITUNG    |           |             |
| SCHWACHSTROM             |  |               |           |             |

|                           |                                   |                                 |
|---------------------------|-----------------------------------|---------------------------------|
| BAUVORHABEN               | ZEICHNUNGSBEZEICHNUNG             | ZEICHNUNGSNUMMER                |
| Sanierung und Erweiterung | Übersicht Innenausbau Wandflächen | 431_Ausführung_A_Ü32_WAND_1-200 |
| ANTRAGSTELLER UND SAUHER  | PROJEKT-NR.                       | 431                             |
| ÜBERSICHT                 |                                   |                                 |
| UNTERSCHRIFT              |                                   |                                 |
| ENTWURFSVERFASSER         |                                   |                                 |

BAUHERR: ImmobilienService der Stadt Mülheim an der Ruhr  
Technisches Rathaus  
Hans-Boeckler-Platz 5  
45468 Mülheim an der Ruhr

GENERALPLANER: Hüttenes Architekten  
Reichsgrasenerstraße 21-25 Tel.: (0208) 9009-0  
45470 Mülheim an der Ruhr Fax: (0208) 9009-99

INGENIEUR:

PLANUNGSPHASE: Ausführung

BAUVORHABEN: Sanierung und Erweiterung  
Erweiterung

BAUTEIL: Otto-Pankok-Schule  
Von-Bock-Str. 81  
45468 Mülheim an der Ruhr

|   |                      |           |             |
|---|----------------------|-----------|-------------|
| ZEICHNUNG   | MASSTAB              |           |             |
| Übersicht Innenausbau Wandflächen                                                                               | 1:200                |           |             |
| DATUM   | GEZEICHNET           | PLANSTAND | BLATT - GR. |
| NAME   | 89/132               |           |             |
| DATUM   | 15132_2021-11-05_500 |           |             |
| ALLE MASSE SIND VERANTWÖRTLICH ZU PRÜFEN, UNSTÄMMIGKEITEN DER PLANUNG SIND DER BAULEITUNG BEWÄRTIGUNGSBEIHALTEN |                      |           |             |
| ZEICHNUNGSNUMMER                                                                                                |                      | INDEX     |             |
| 431   |                      | i         |             |

ImmobilienService

Stadt Mülheim an der Ruhr - Der Oberbürgermeister  
Hans-Boeckler-Platz 5, 45468 Mülheim an der Ruhr

TEL: (0208) 45-200  
FAX: (0208) 45-20200