



# Querschnitte Achse 100

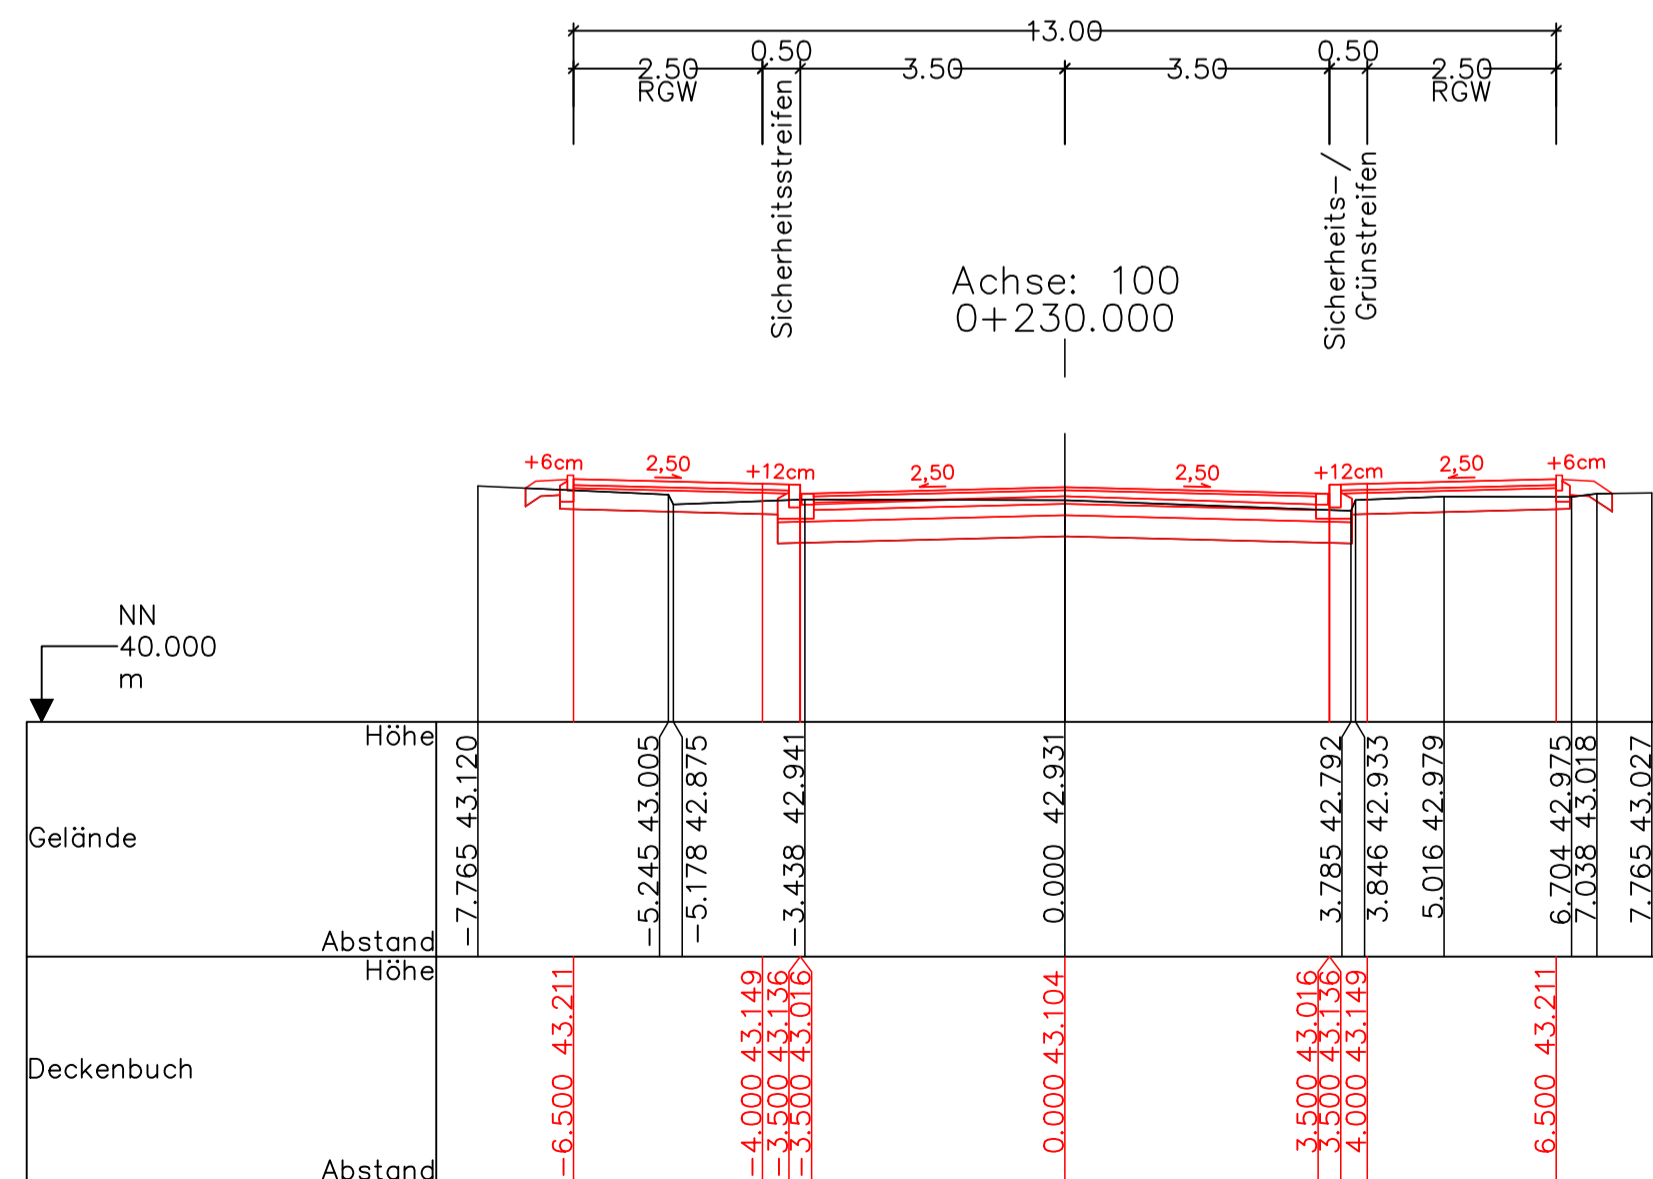

## Anlage 10 zur Ausschreibung

Übersichtsskizze:

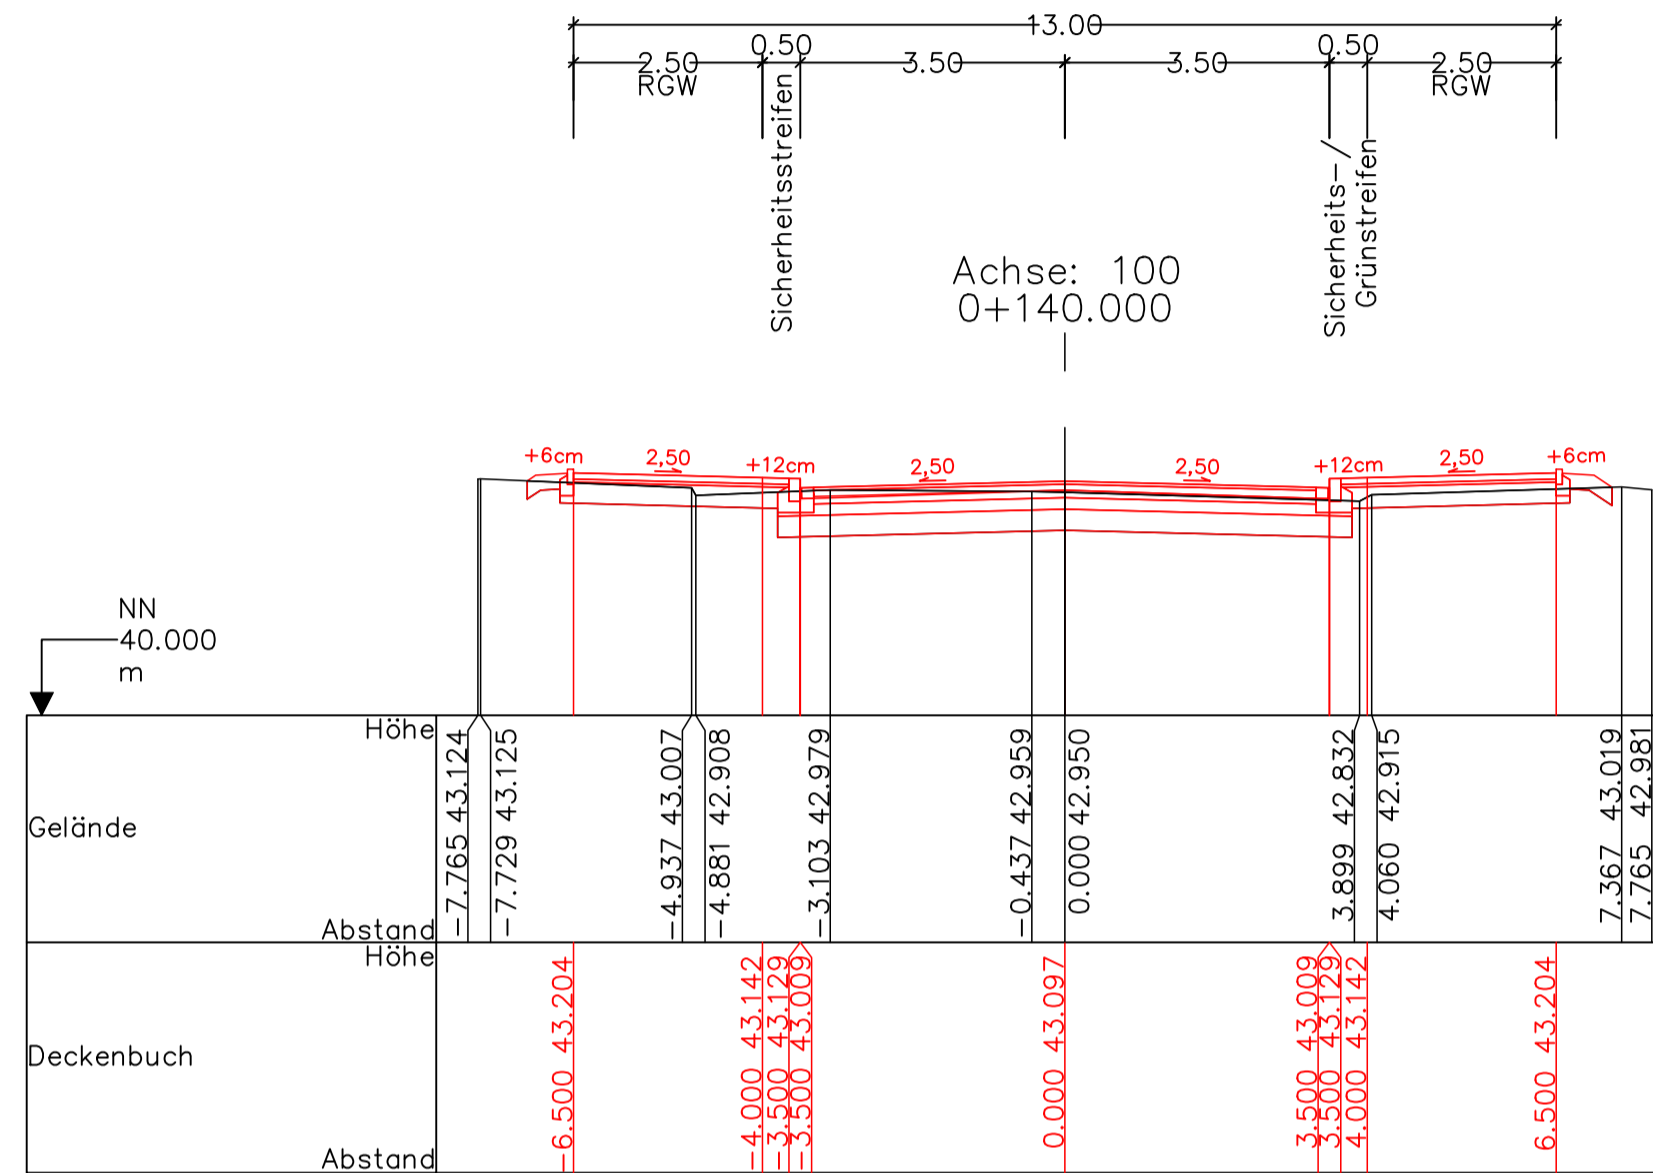


**BAUPLAN GMBH** **WAGNER + PARTNER** **BWP** Auf der Reihe 2  
45884 Gelsenkirchen  
Tel.: 0209 / 120 26 - 0  
beratende ingenieure für hoch- und tiefbau  
bauplan@bwp-bauplan.eu

Bearb.: Machura  
Gez.: BWP  
Datum: Feb. 2025

Index	Planänderung / Ergänzung	Datum	Planer

In bautechnischer Hinsicht geprüft: (siehe Prüfbericht vom .....	..... ..... ..... (Prüfingenieur)	..... ..... ..... (.....)
Die Gleichstellung dieses Planes mit den Prüfplänen des Prüfingenieurs, sowie die Berechtigung der Eintragungen des AG wird bestätigt:	Als Vorentwurfsplan, Entwurfsplan, Genehmigungsplan, Ausführungsplan gekennzeichnet:	Die Übereinstimmung dieses Planes mit der Bauausführung wird bestätigt:
..... ..... (Auftragnehmer)	..... ..... (Auftraggeber)	..... ..... (Auftragnehmer)



**Stadt Mülheim an der Ruhr**

Bauvorhaben: **Hauskampstraße**

Art des Planes / Bauteil: **Kennzeichnende Querschnitte**

Der Oberbürgermeister:					Bauwerk Nr.:
Amt für Verkehrswesen und Tiefbau					Bau-km
Zeichner	Sachbearbeiter	Teamleiter	Abteilungsleiter	Amtsleiter	
Mülheim an der Ruhr			Maßstab: <b>1:100</b>	Plan Nr.: <b>KQ1</b>	Index: <b>0</b>