Lageplan M= 1:250

Hinweise:
- Stahlüberbau mit Stahlgeländer
- GFK-Brückenbelag
- Stahlbetonwiderlager und -stützen
- südliche Flügelwände Ortbeton
- nördliche Flügelwände aus Winkelelementen
- Weg im Flügelwandbereich gepflastert
- Widerlager Süd mit höheren Flügelwänden auf dem Bestandswiderlager aufbetonieren
- Stützwand Südwest bleibt erhalten
- Kanal unter Stütze in Achse B prüfen und sichern

Höhenplan M= 1: 250

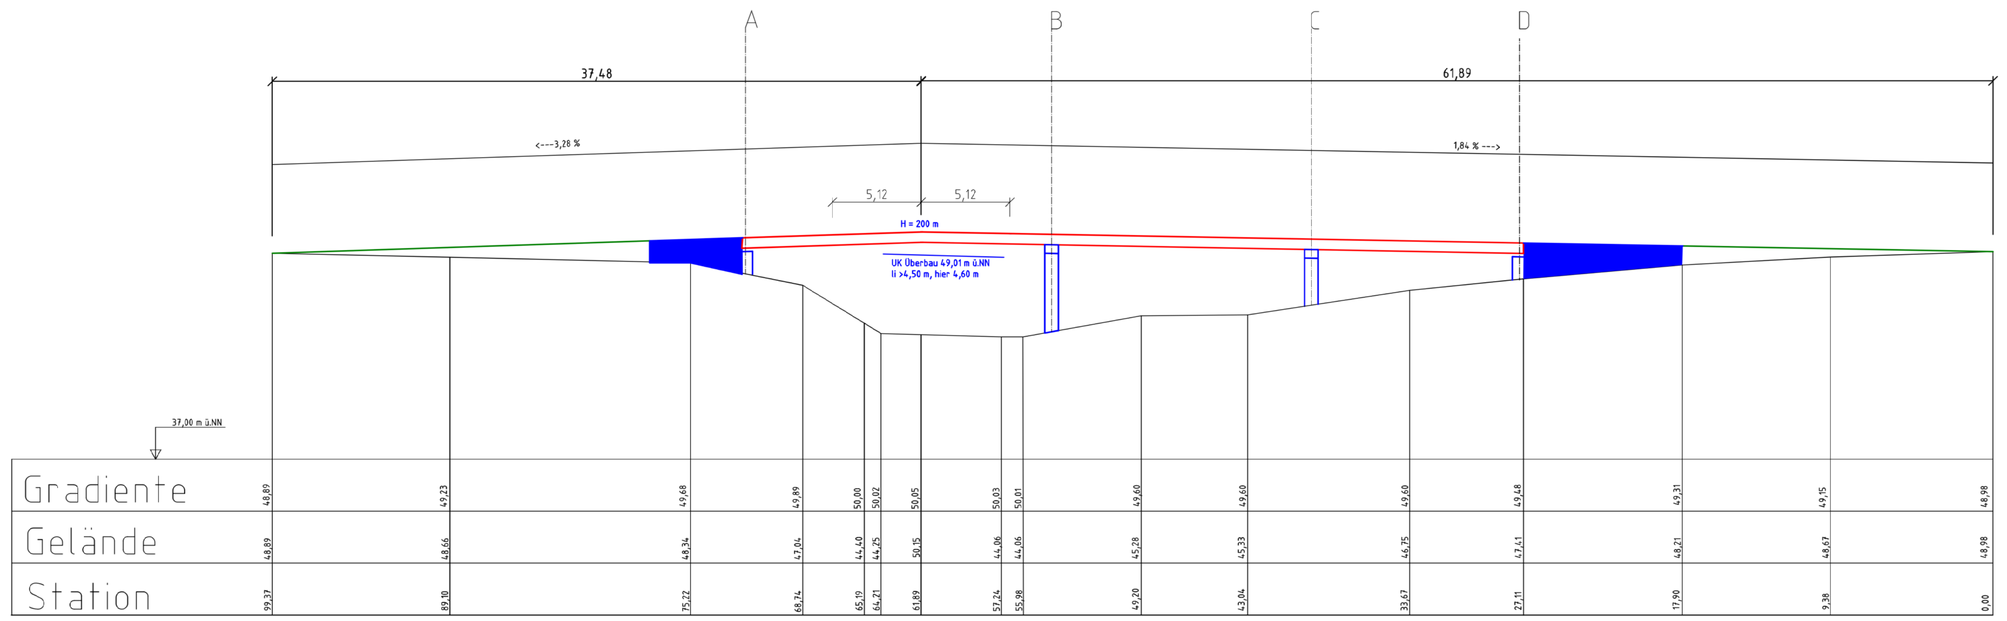

ERGÄNZUNG / ÄNDERUNG	DATUM	ZEICHEN
Maße angepasst, Hinweistext überarbeitet	04.12.24	Hu.

Stadt Mülheim an der Ruhr

Vorentwurfs-skizze

Maßstab 1: 250

BAUVORHABEN:
IGA 2027
Fuß- und Radwegbrücke Heuweg

Der Oberbürgermeister
Amt 66 - 4, Brücken- und Ingenieurbau

GEZEICHNET	SACHBEARBEITER	TEAMLEITER	ABTEILUNGSLEITER	AMTSLEITER	Zeichnung freigegeben
Grunert					Amt 66 - 4

MÜLHEIM AN DER RUHR	KENNZIFFER	PLAN NR.	VARIANTE NR.
24.03.2021		H - 15/1 a	

Anlage 2