



Hintere Ansicht in o-p.

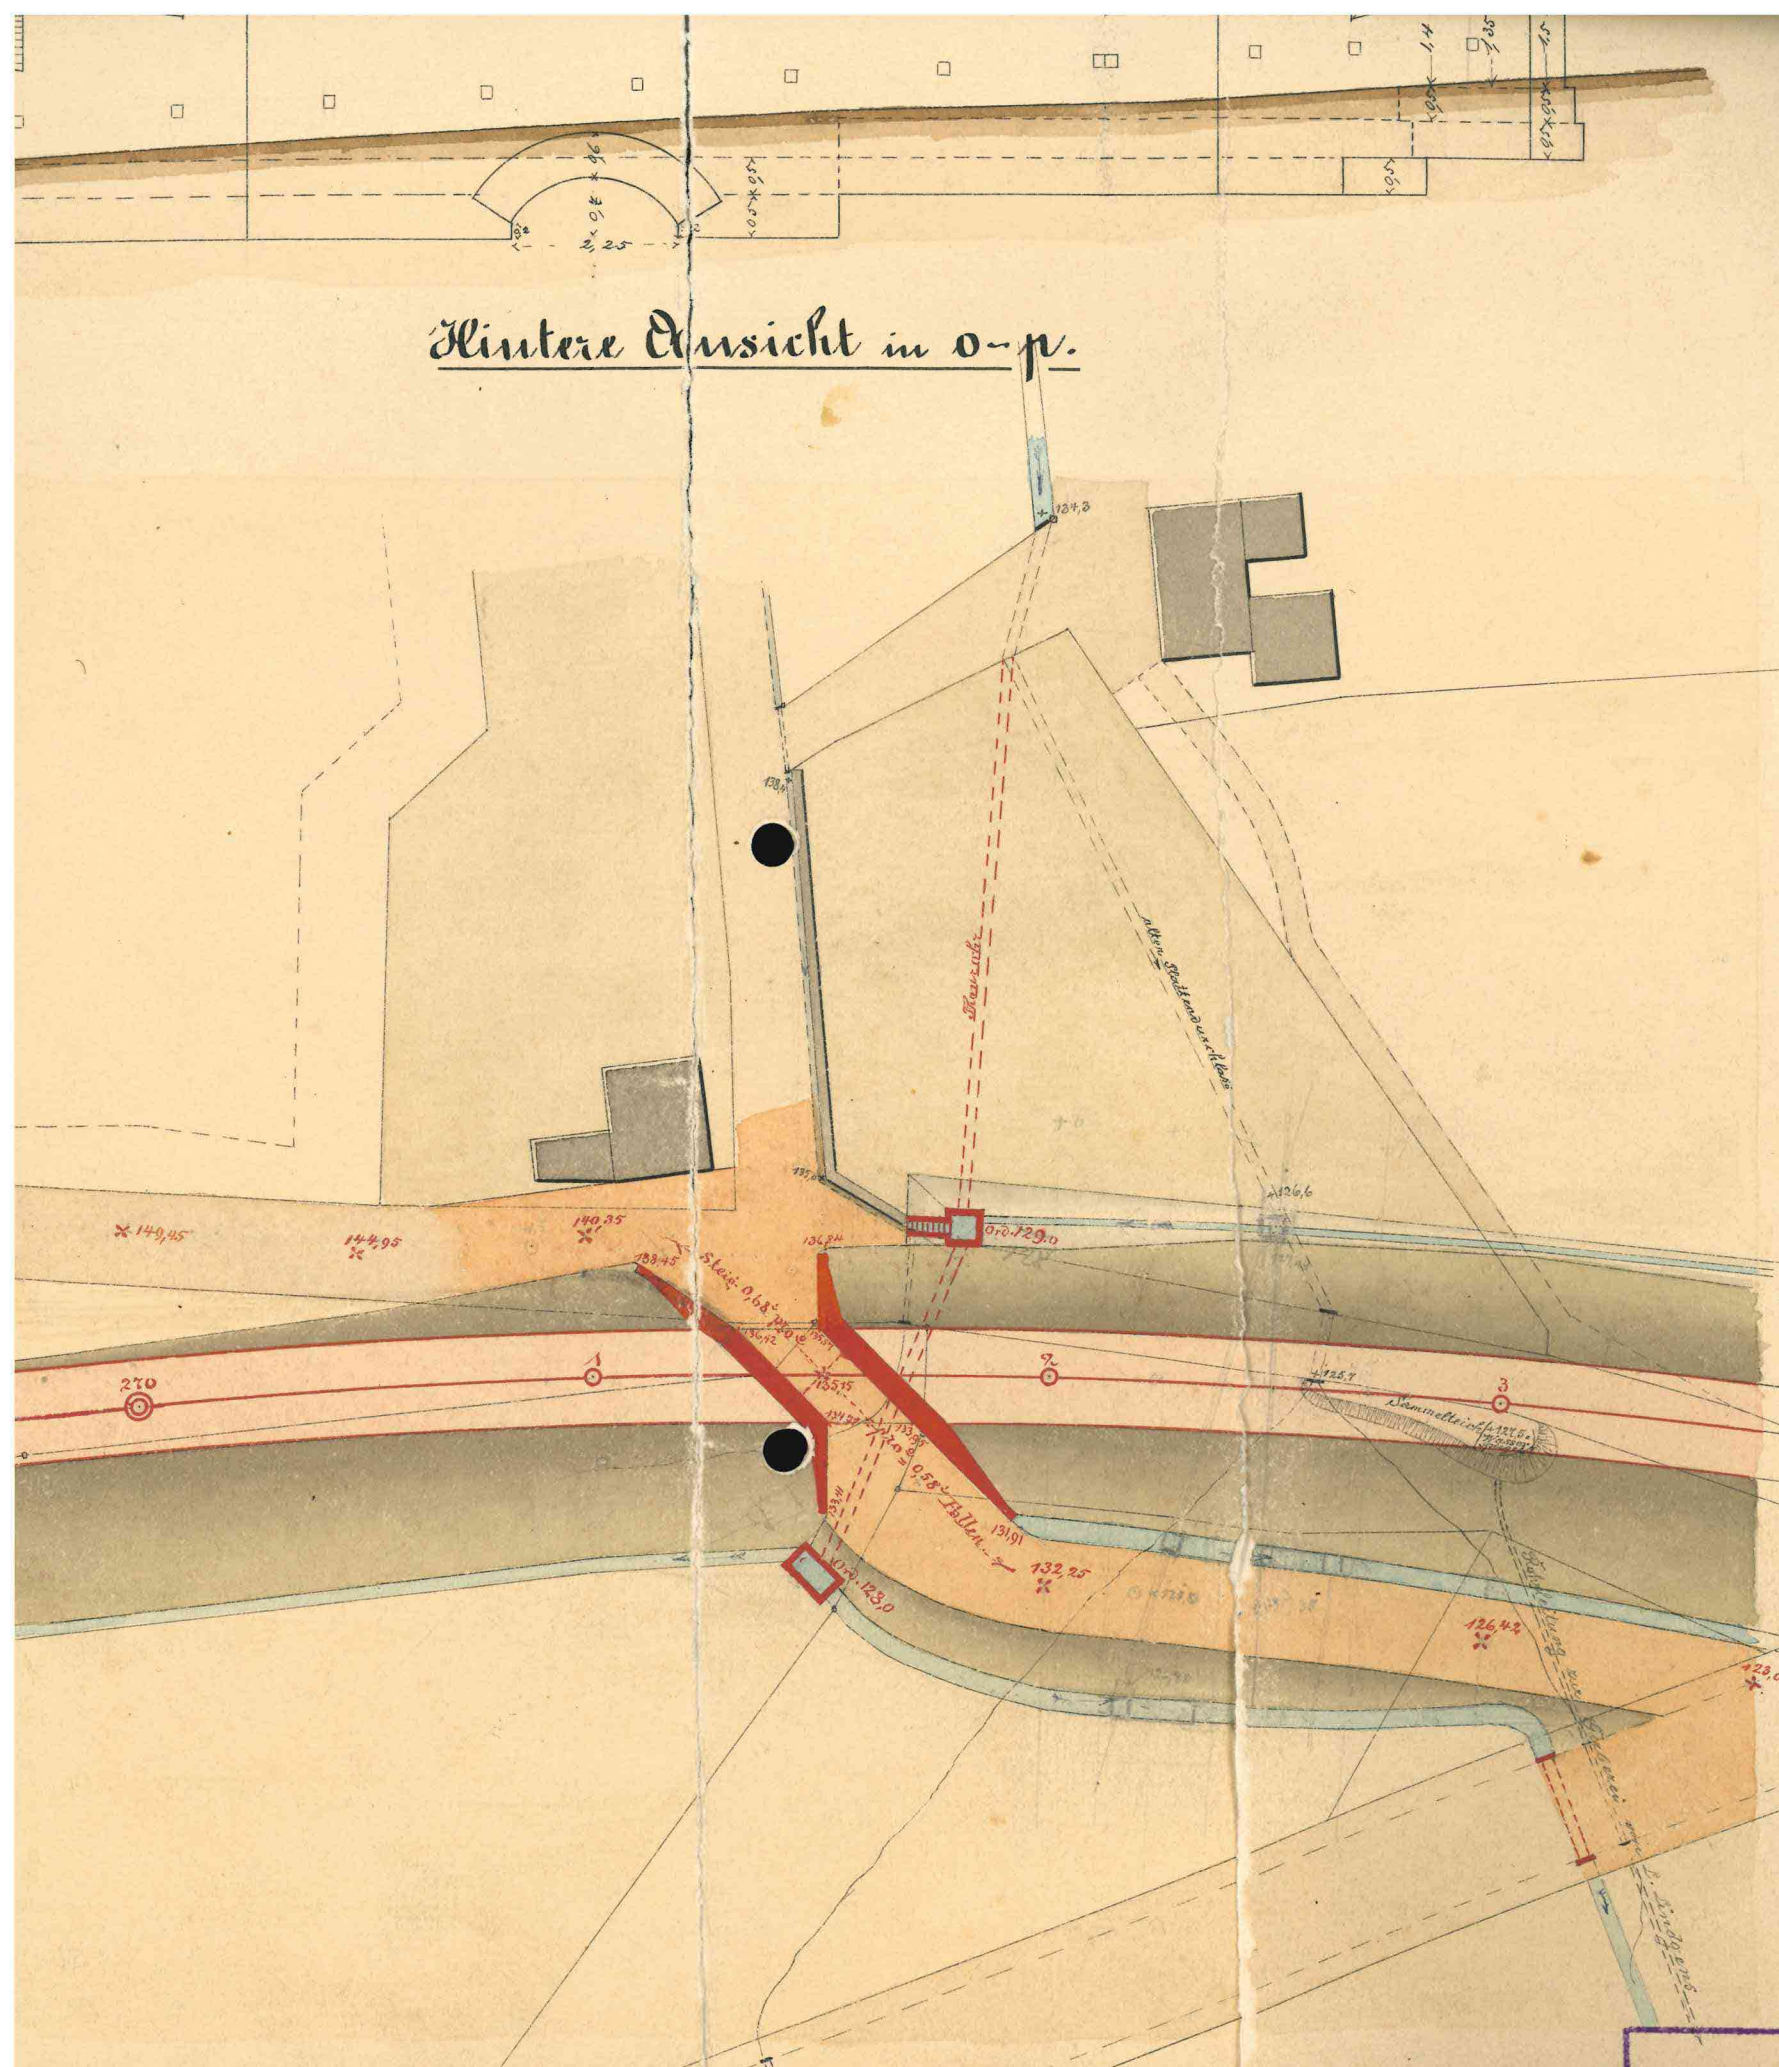


Situation 1:625.


32	4		
Nr.	Bl.	Schr. Nr.	F. Nr.

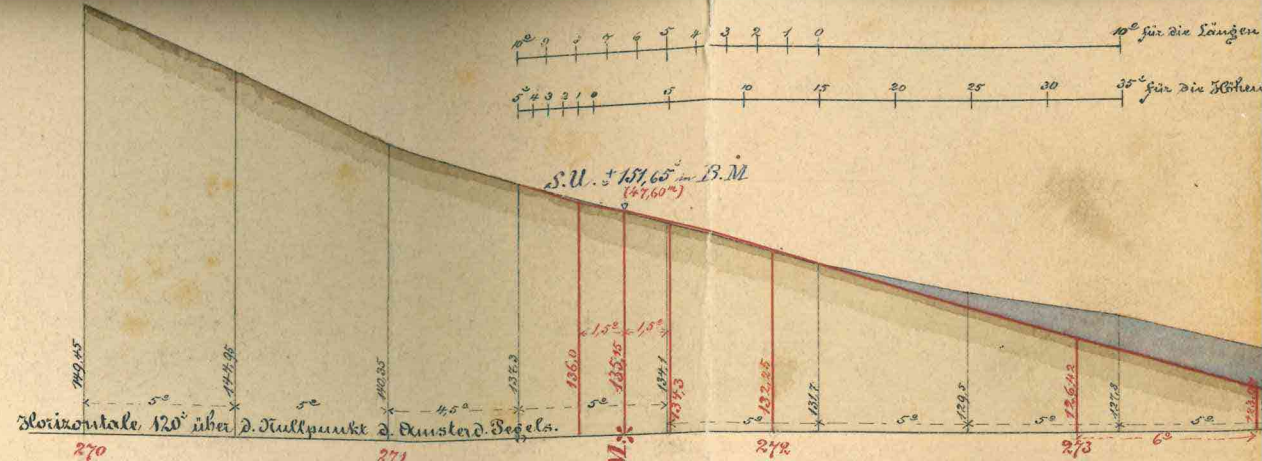

Längensprofil des zu unterführenden Bades.

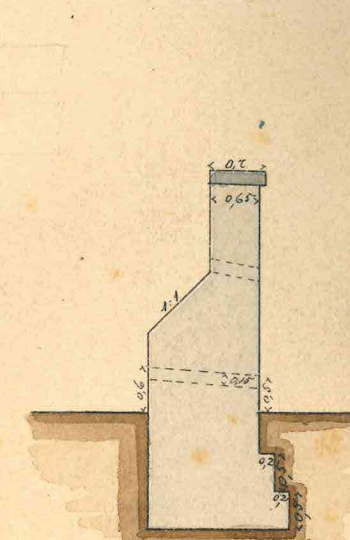

Profil: i-k

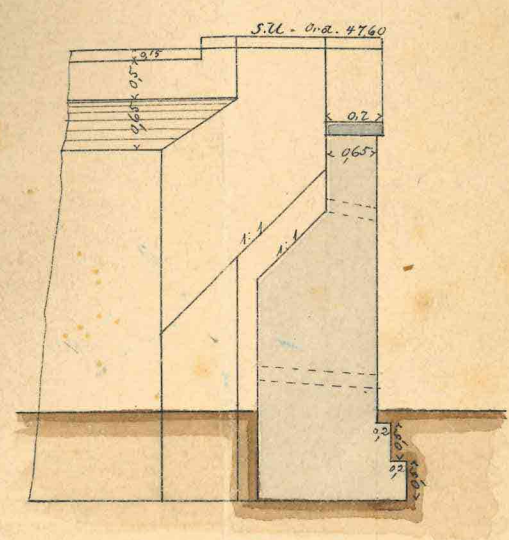

Profil: l-m

Esn Tb 37 134

K. E. Betr. Insp. Essen	3
Plankammer,	
Abth. <i>f</i>	Nr. 113
Schrank 3	Fach 10

Zur Ausführung genehmigt
 Elberfeld den 18 Juli 1872
 Der Regierungs- u. Bau-Rath
Rückmann

*Laut der Klüppelformung ist nunmehr gebaut
 zurückkommt. Bericht des 12. März 1873.
 Die Klüppelform
 des Pöhlgers*

1,3032,0	4		
BW Nr.	Bl. Nr.	Schr. Nr.	F. Nr.
Hauptkammer Tb-Bau BD Essen			

Anlage 4