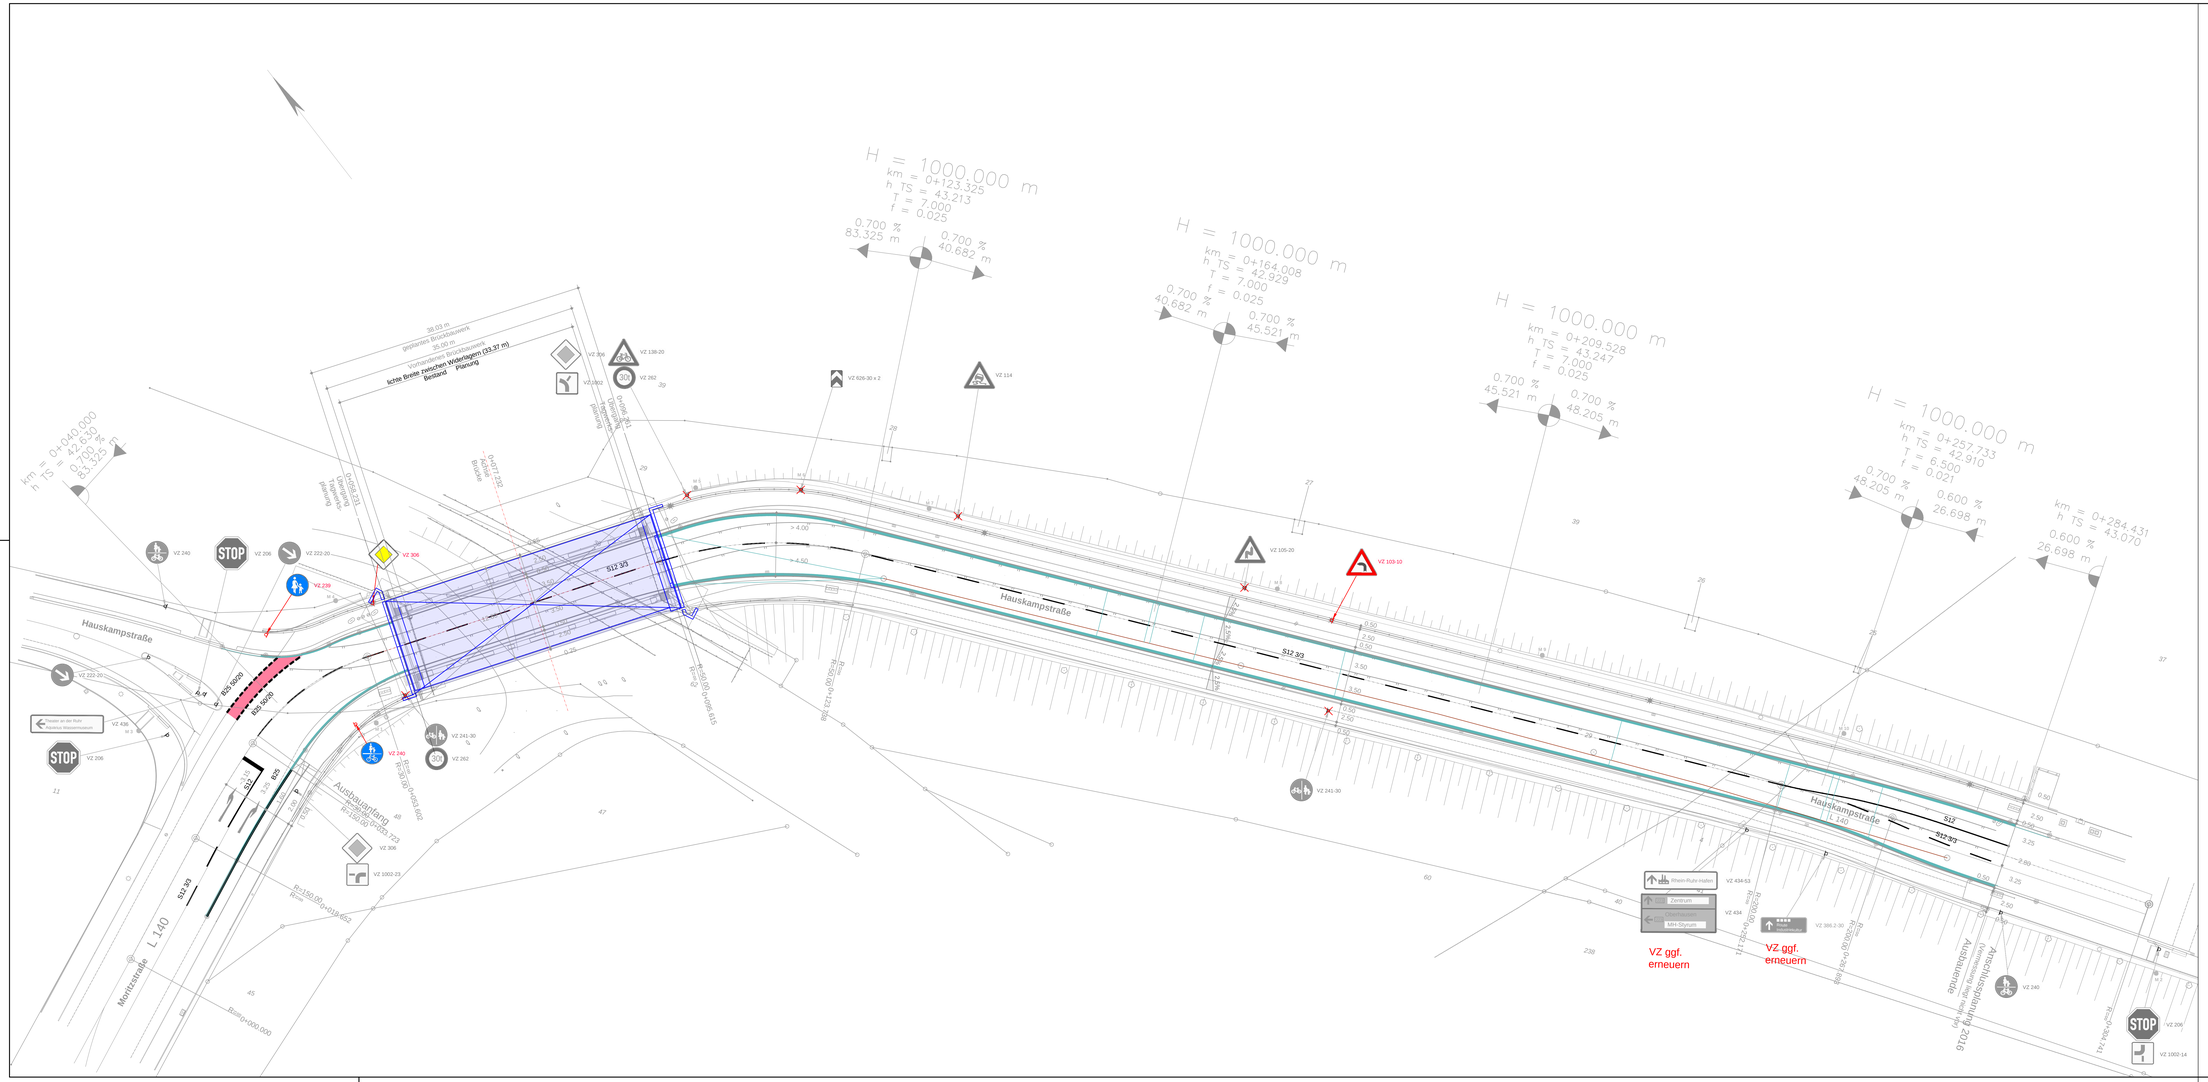
Hauskampstraße
Auszubauende
Anschlussstrecke 2016
Auszubauende
Montanstraße
L 140
S12 3/3
S12
VZ ggf. erneuern
VZ ggf. erneuern
Rhein-Ruhr-Halle
Zentrum
Oberhausen
MH-Styrum
Essen-Kupferdreh
VZ 434-53
VZ 434
VZ 386.2-30
VZ 206
VZ 240
VZ 241-30
VZ 262
VZ 306
VZ 1002-23
VZ 1002-14
VZ 239
VZ 222-20
VZ 103-10
VZ 105-20
VZ 114
VZ 626-30 x 2
VZ 138-20
VZ 1002
H = 1000.000 m
km = 0+123.325
h TS = 43.213
T = 7.000
f = 0.025
0.700 %
83.325 m
0.700 %
40.682 m
H = 1000.000 m
km = 0+164.008
h TS = 42.929
T = 7.000
f = 0.025
0.700 %
40.682 m
0.700 %
45.521 m
H = 1000.000 m
km = 0+209.528
h TS = 43.247
T = 7.000
f = 0.025
0.700 %
45.521 m
0.700 %
48.205 m
H = 1000.000 m
km = 0+257.733
h TS = 43.910
T = 6.500
f = 0.021
0.700 %
48.205 m
0.600 %
26.698 m
km = 0+284.431
h TS = 43.070
0.600 %
26.698 m
km = 0+040.000
h TS = 42.630
0.700 %
83.325 m
38.03 m
geplantes Brückenbauwerk
35.00 m
Vorhandenes Brückenbauwerk
lichte Breite zwischen Widerlagern (33.37 m)
Bestand
Planung
Bauzustand
Planung
Endzustand
Planung
Achse Brücke
0+077.50
Bauzustand
Planung
Endzustand
Planung
Bauzustand
Planung
Endzustand
Planung
Bauzustand
Planung
Endzustand
Planung