
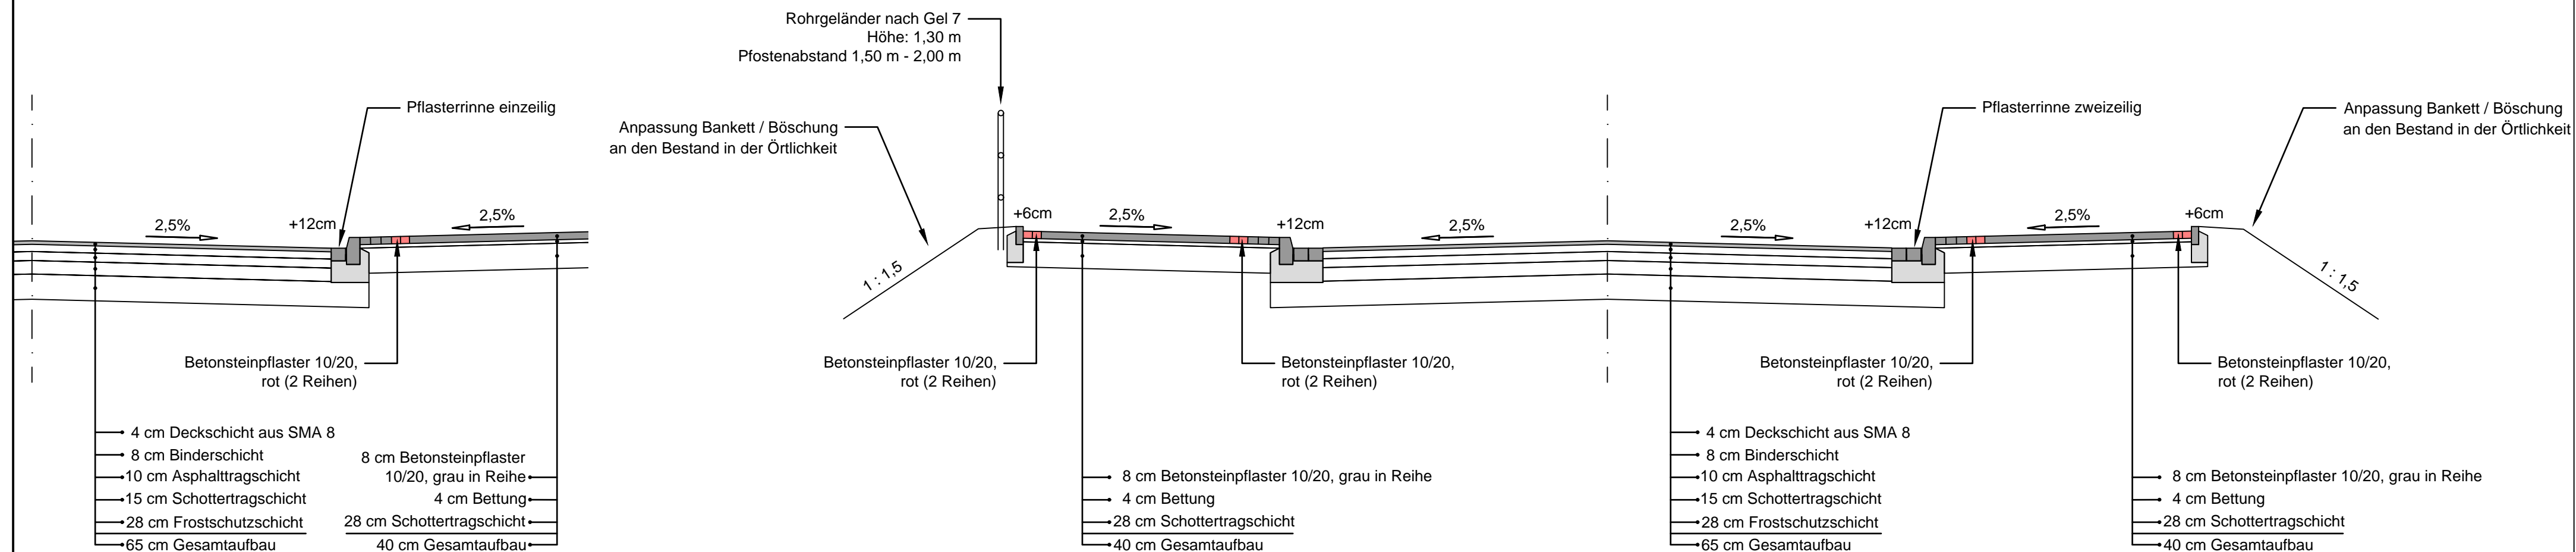


Ausbauquerschnitt 1.1

Ausbauanfang bis Brückenbauwerk

Ausbauquerschnitt 1.2

Brückenbauwerk bis Ausbauende

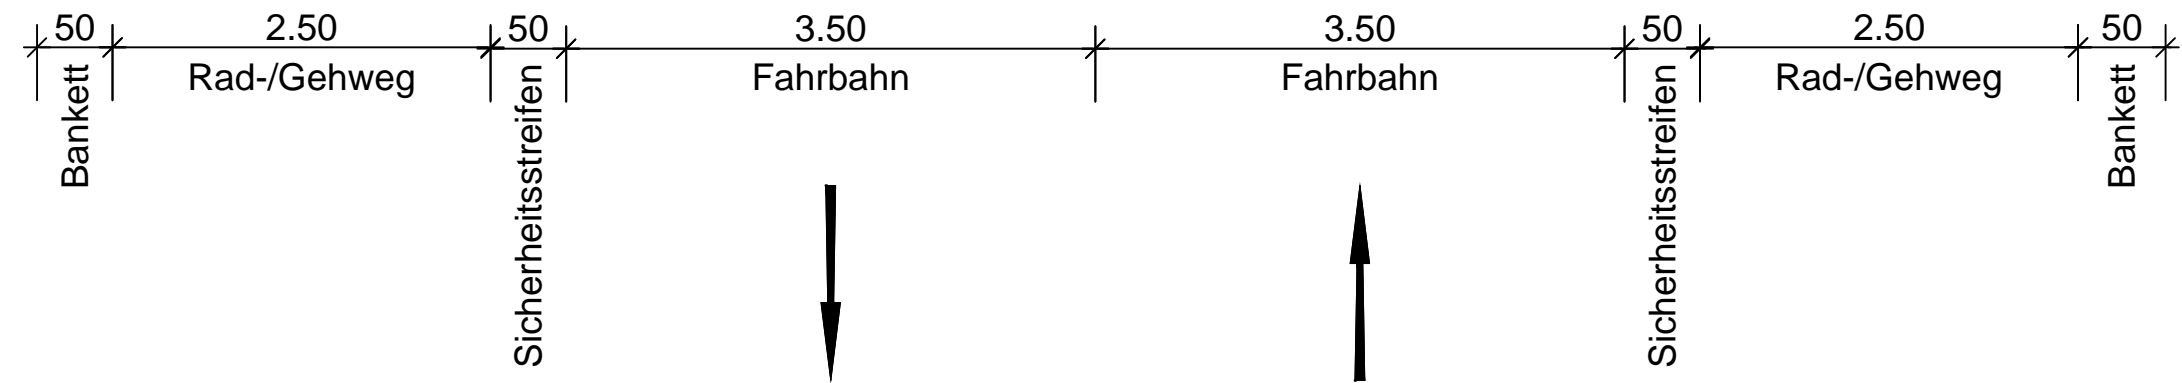

Anlage 9 zur Ausschreibung

Übersichtsskizze:

BAUPLAN GMBH WAGNER + PARTNER BWP
 BERATENDE INGENIEURE FÜR HOCH- UND TIEFBAU
 Auf der Reihe 2
 45884 Gelsenkirchen
 Tel.: 0209 / 120 26 - 0
 bauplan@bwp-bauplan.eu
 Bearb.: Machura
 Gez.: BWP
 Datum: Feb. 2025

Index	Planänderung / Ergänzung	Datum	Planer

In bautechnischer Hinsicht geprüft: (siehe Prüfbericht vom
..... den den den
(Prüfingenieur)	(.....)	(.....)
Die Gleichstellung dieses Planes mit den Prüfplänen des Prüfingenieurs, sowie die Berücksichtigung der Eintragungen des AG wird bestätigt:	Als Vorentwurfsplan, Entwurfsplan, Genehmigungsplan, Ausführungsplan gekennzeichnet:	Die Übereinstimmung dieses Planes mit der Bauausführung wird bestätigt:
..... den den den
(Auftragnehmer)	(Auftraggeber)	(Auftragnehmer)

Stadt Mülheim an der Ruhr

Bauvorhaben: **Hauskampstraße**

Art des Planes / Bauteil: **Ausbauquerschnitt**

Der Oberbürgermeister:					Bauwerk Nr.:	
Amt für Verkehrswesen und Tiefbau					Bau-km	
Zeichner	Sachbearbeiter	Teamleiter	Abteilungsleiter	Arbeitsleiter		
Mülheim an der Ruhr			Maßstab: 1:50	Plan Nr.: AQ 1	Index: 0	