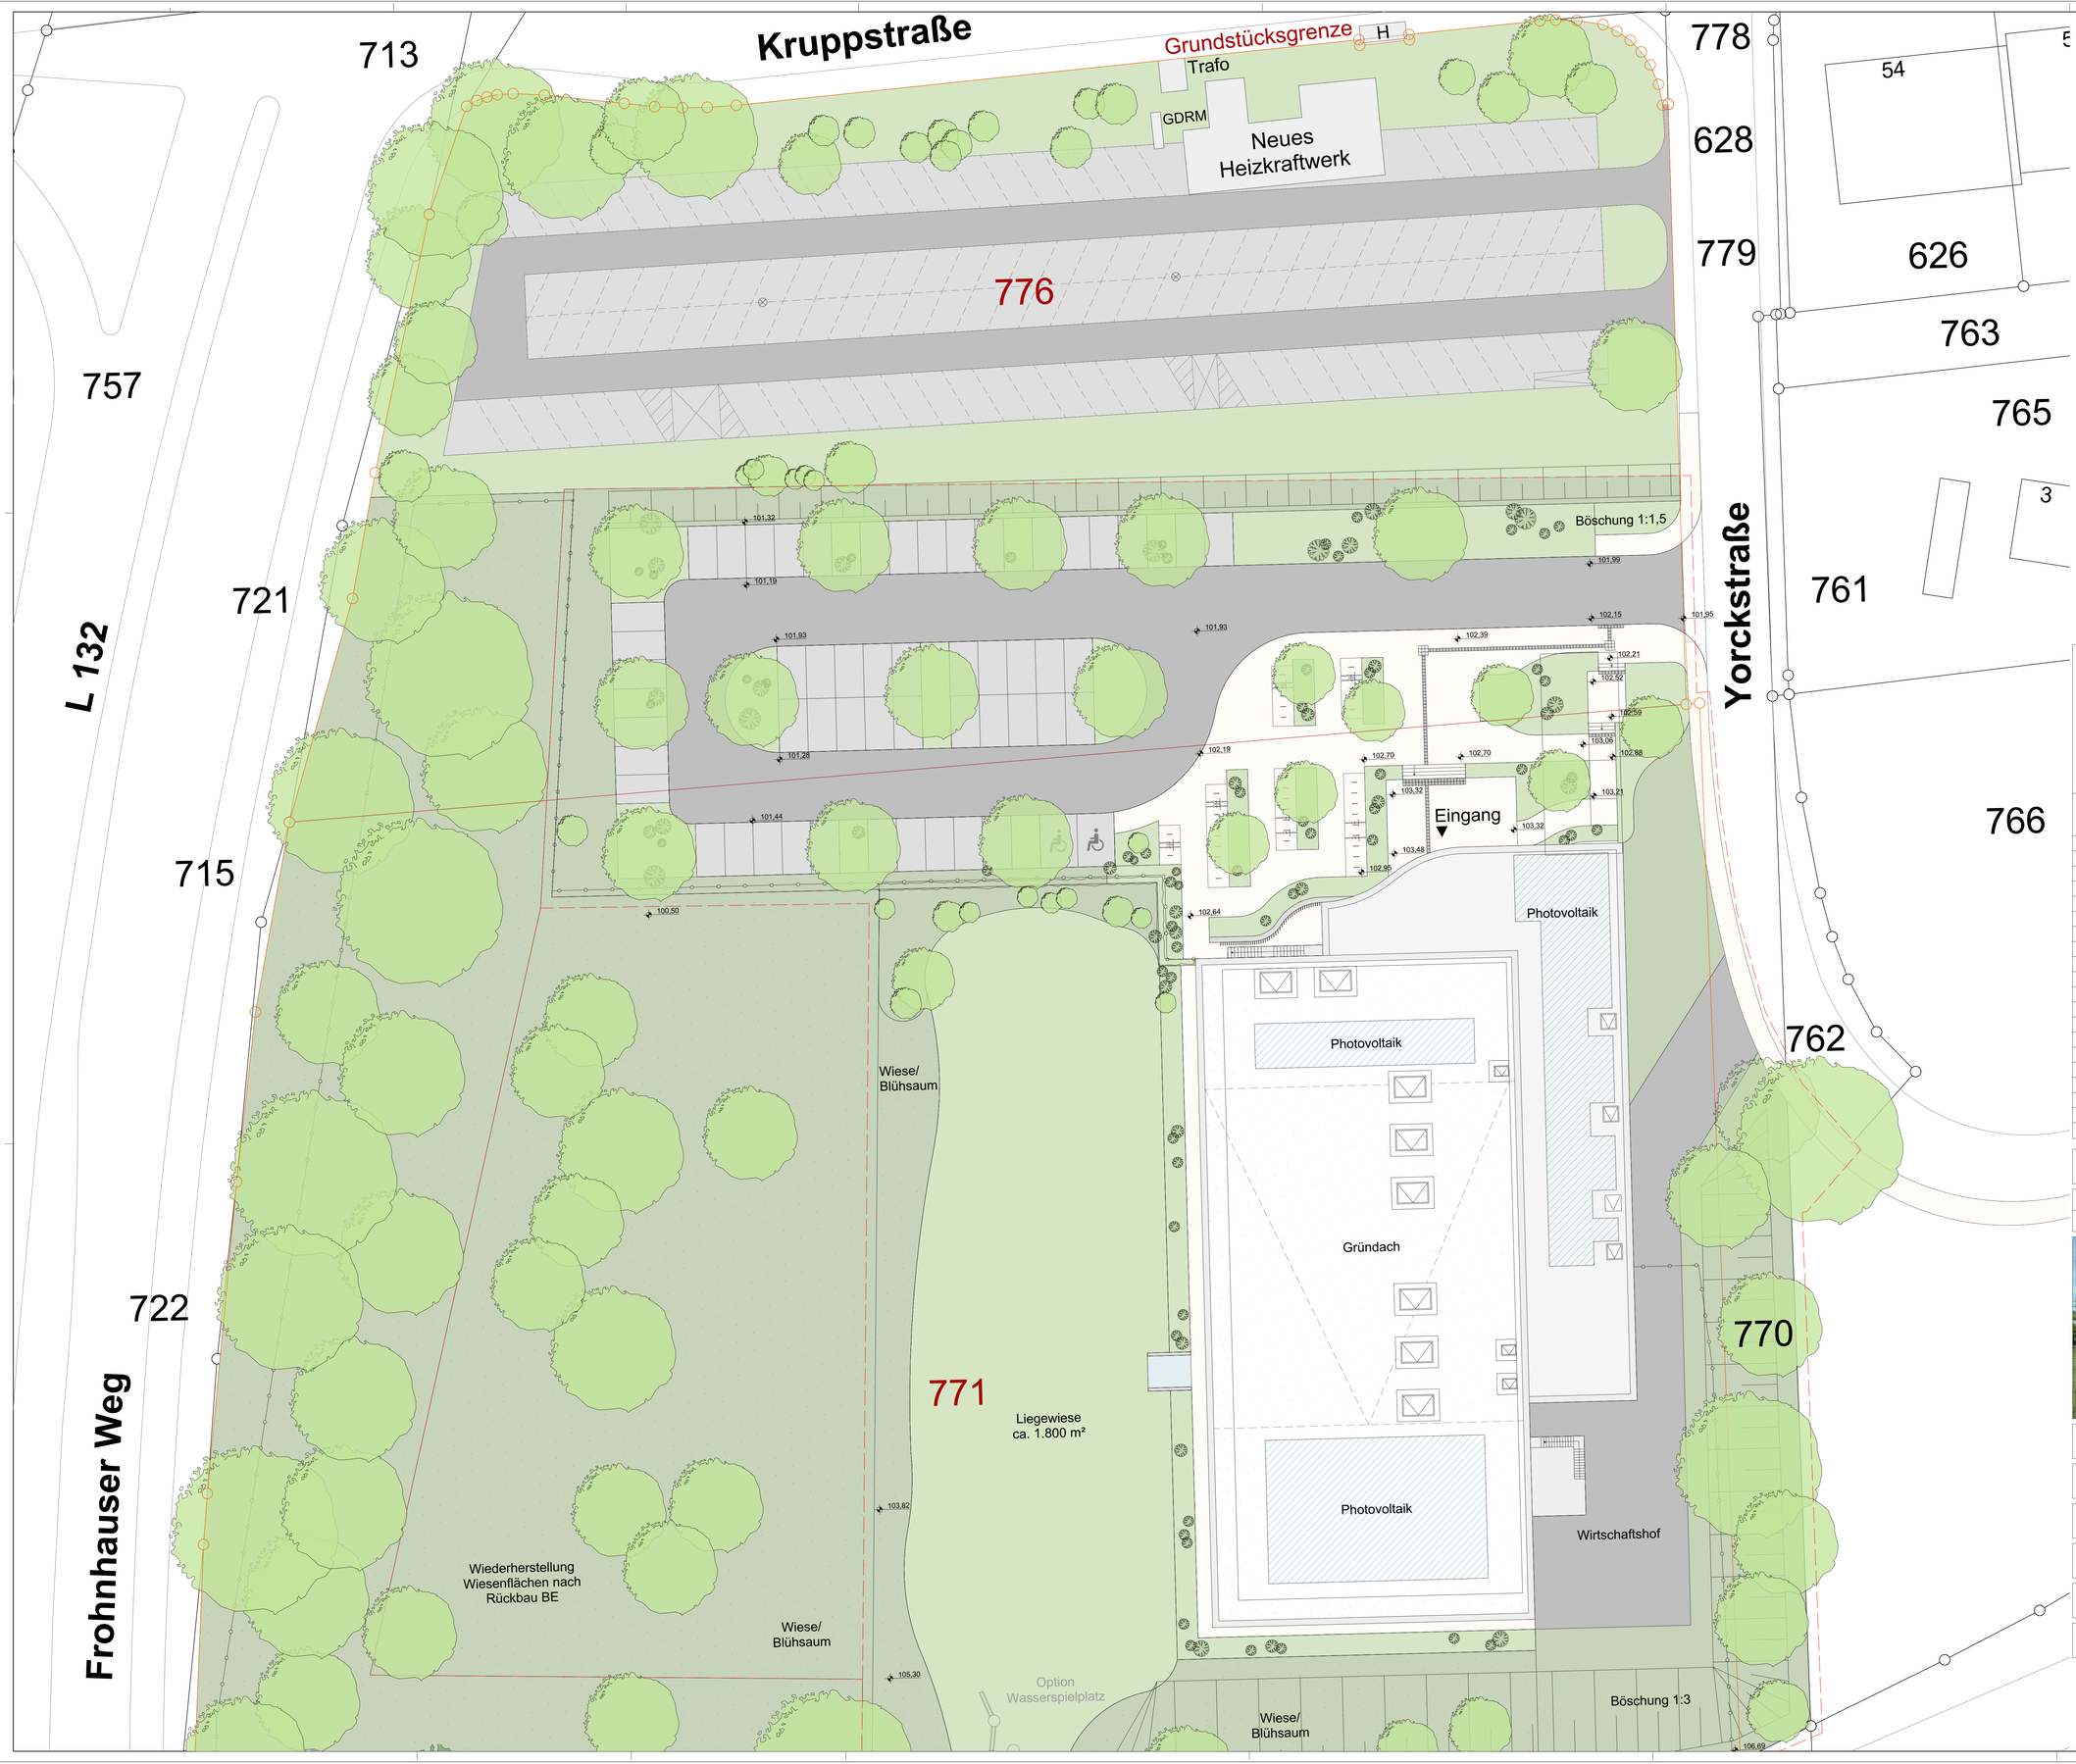

Legende

	Bestand	RR	Regenrohr
	Abbruch	BRH	Brüstungshöhe (Höhe über OKFF)
	Leichtbetonsteine		Hinweise auf Detailpunkte
	KS-Steine		OKF und allgem. Höhenangaben
	Stahlbeton		OKR und UKR
	Dämmung		Schnittführung
	Wärmedämmsystem		Bodeneinlauf (BE)
	Leichtbauwände, allgemein		Öffnungsmaße (Höhe über OKFF)
	Estrich		

DIESER PLAN IST NUR GÜLTIG IN VERBINDUNG MIT DER STATIK !

ALLE ANGEGEBENEN MAßE SIND EIGENVERANTWORTLICH VOR ORT ZU PRÜFEN !

Index	Art der Änderung	Name	Datum

Projektnummer:	Projektname:
G20063	Mülheim an der Ruhr - Neubau Heißener Bad

Planinhalt:	Plan - Nr.
Lageplan	G20063-5-A00-L01Y-v00-

Arch.	Leistungsphase:	Maßstab:	Blattgröße:	Gezeichnet von:	Gezeichnet am:
	Lph 4	1:200	DIN A0	AS	xx.xx.2023

Bauherr: Stadt Mülheim an der Ruhr
Südstraße 23, 45470 Mülheim an der Ruhr
Tel: +49 6108 601-0
Fax: +49 6108 601-94125
Mail: pressestelle@stadt-muelheim.de

Bauherr/-in

Architekt

Ort, Datum

Ort, Datum