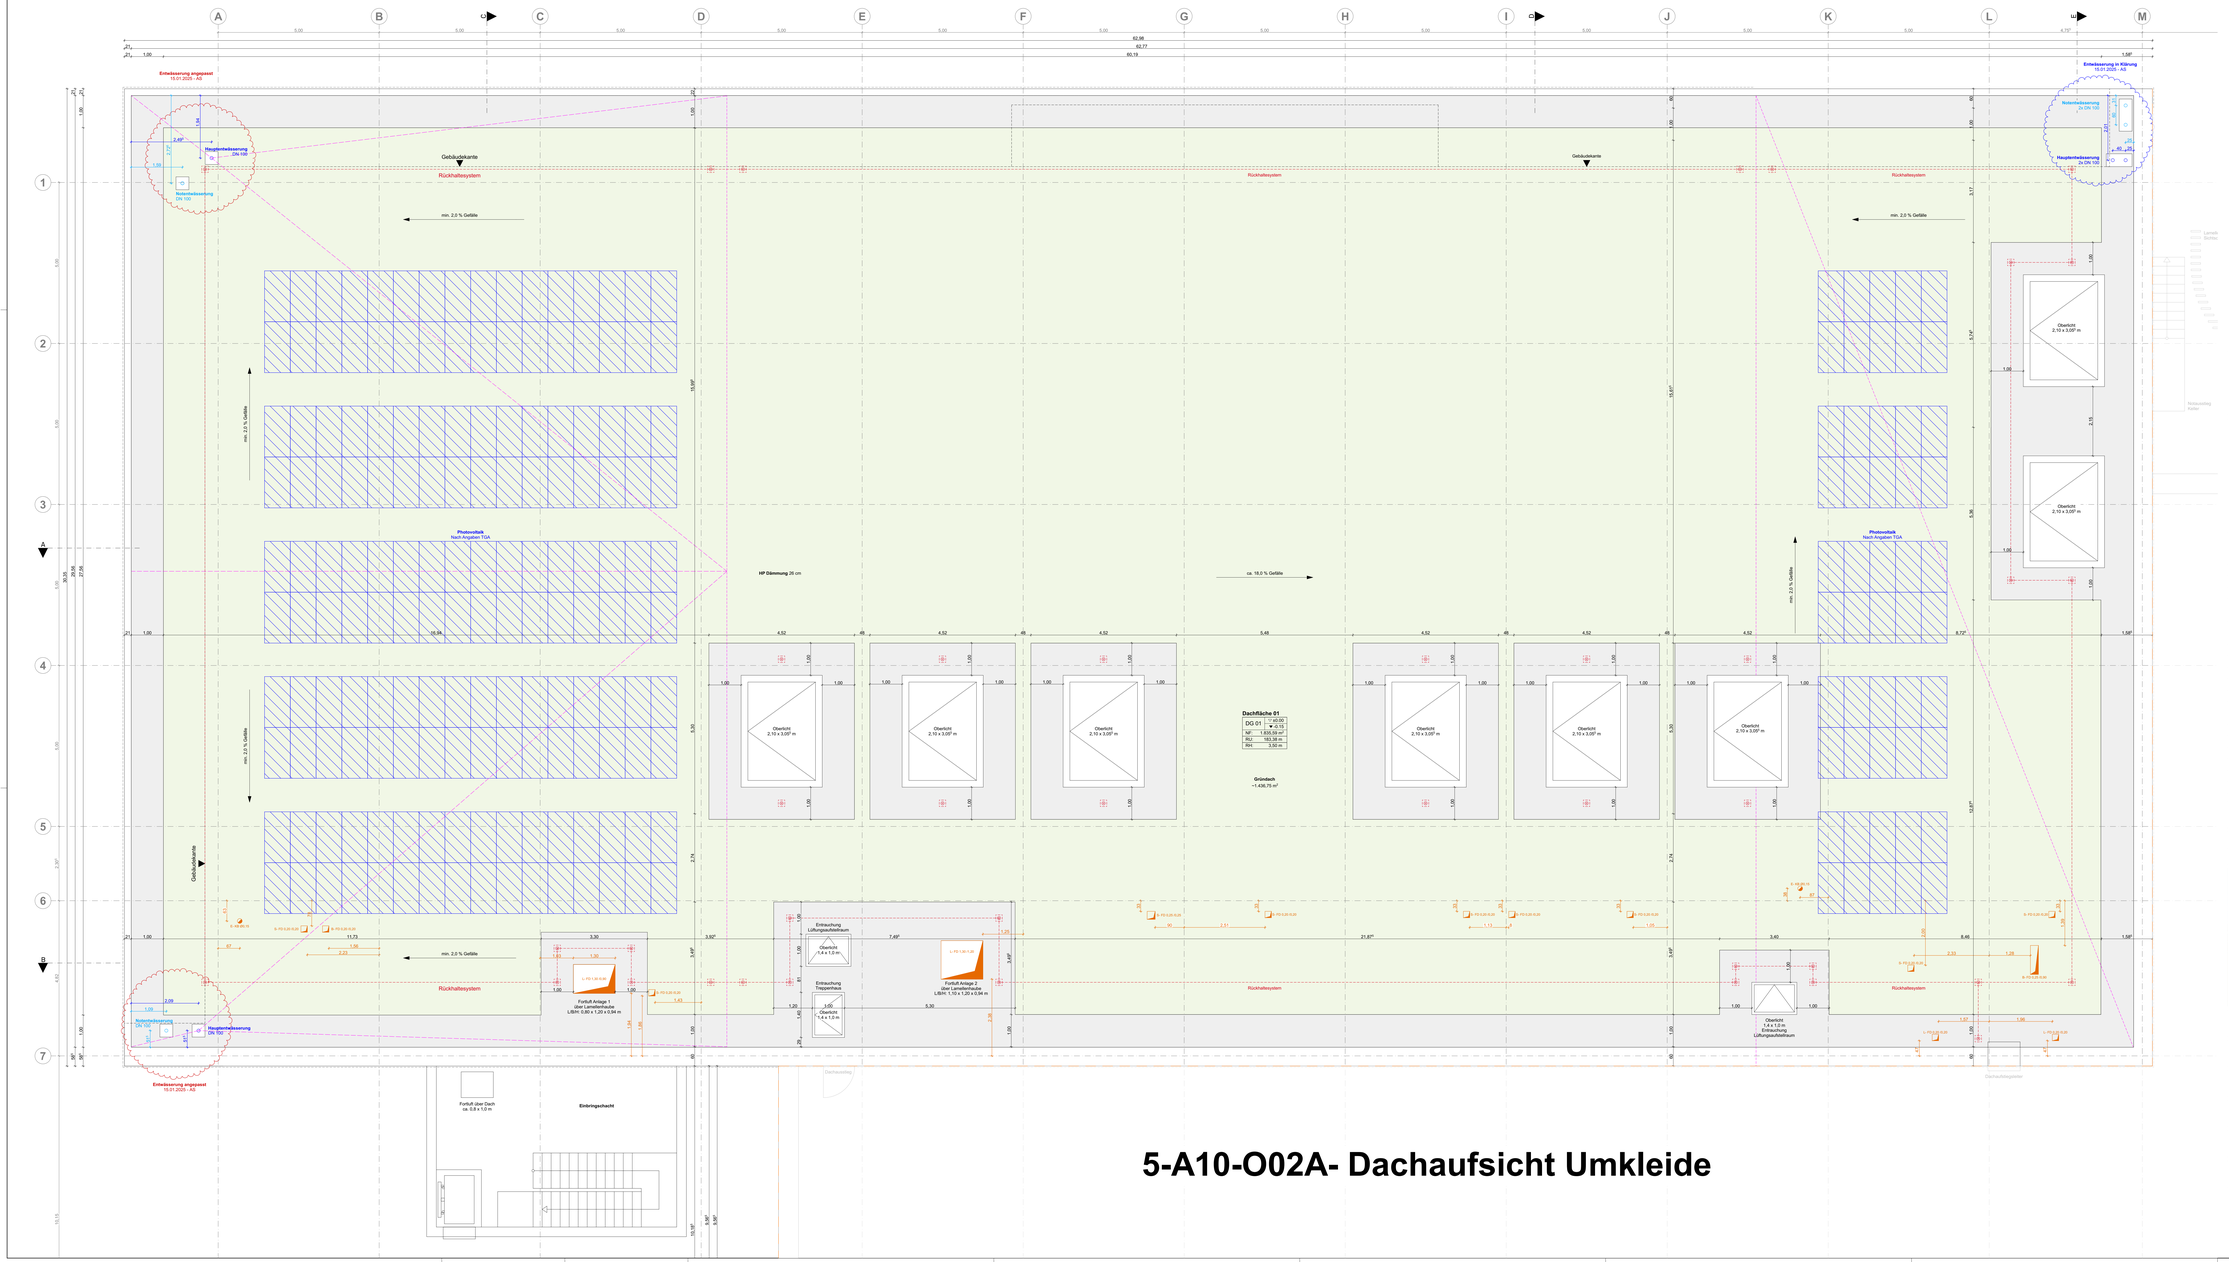

5-A10-O02A- Dachaufsicht Umkleide

HINWEIS
Schlitz- und Durchbruchangaben sind unvollständig.
Angaben im LV sind zu beachten.

Legende

- Bestand
- Abbruch
- WU-Beton
- KS-Steine
- Stahlbeton
- Dämmung
- Wärmedämmmsystem
- Leichtbauwände, allgemein
- Estrich
- RR Regenrohr
- BRH Brüstungshöhe (Höhe über OKFF)
- Hinweise auf Detailpunkte
- OKF und allgem. Höhenangaben
- OKR und UKR
- Schnittführung
- Bodeneinlauf (BE)
- Öffnungsmaße (Höhe über OKFF)

DIESER PLAN IST NUR GÜLTIG IN VERBINDUNG MIT DER STATIK !

ALLE ANGEGEBENEN MAßE SIND EIGENVERANTWORTLICH VOR ORT ZU PRÜFEN !

Index	Art der Änderung	Name	Datum
I03	Dachentwässerung angepasst	AS	27.01.25
I02	Anpassung Schlitz- und Durchbruchplanung, Umpositionierung Oberlichter in Achse D-E/6-7	AS	10.12.24
I01	Einarbeitung Schlitz- und Durchbruchplanung nach Angaben TGA	LO	29.10.24
I00	Freigabe Bauherr	AS	05.01.24

Projektnummer: G20063

Projektname: Mülheim an der Ruhr - Neubau Heißener Bad

Planinhalt: Dachaufsicht Schwimmhalle

Plan - Nr.: G20063-5-A10-O02B-I03-

Leistungsphase:	Maßstab:	Rahmengröße:	Gezeichnet von:	Gezeichnet am:
LPH 5	1:50	1600 x 841	AS	03.08.2023

Bauherr/-in

Architekt

Ort, Datum

Ort, Datum